

성실관 글로벌 교육공간 구축 환경개선 공사

2023.08

성실관 1층
SCALE 1/400

글로벌 교육공간 구축 환경개선공사

CLIENT

INTERIOR ARCHITECTURE

EXTERIOR ARCHITECTURE

NOTE

REVISIONS DATE REMARK

SHEET TITLE






PROJECT NO. DRAWN BY

CHECKED BY APPROVED BY


DATE SCALE

CAD FILE

DRAWING NO SHEET NO

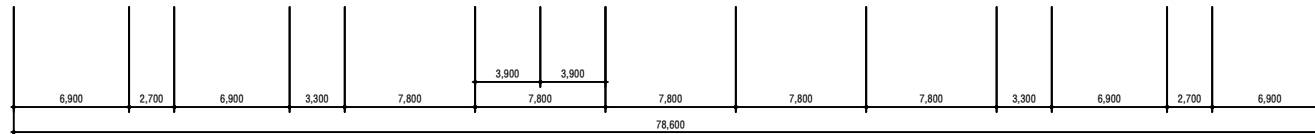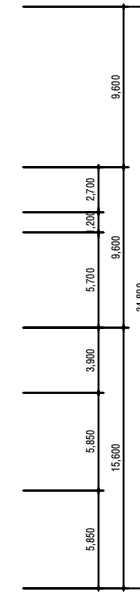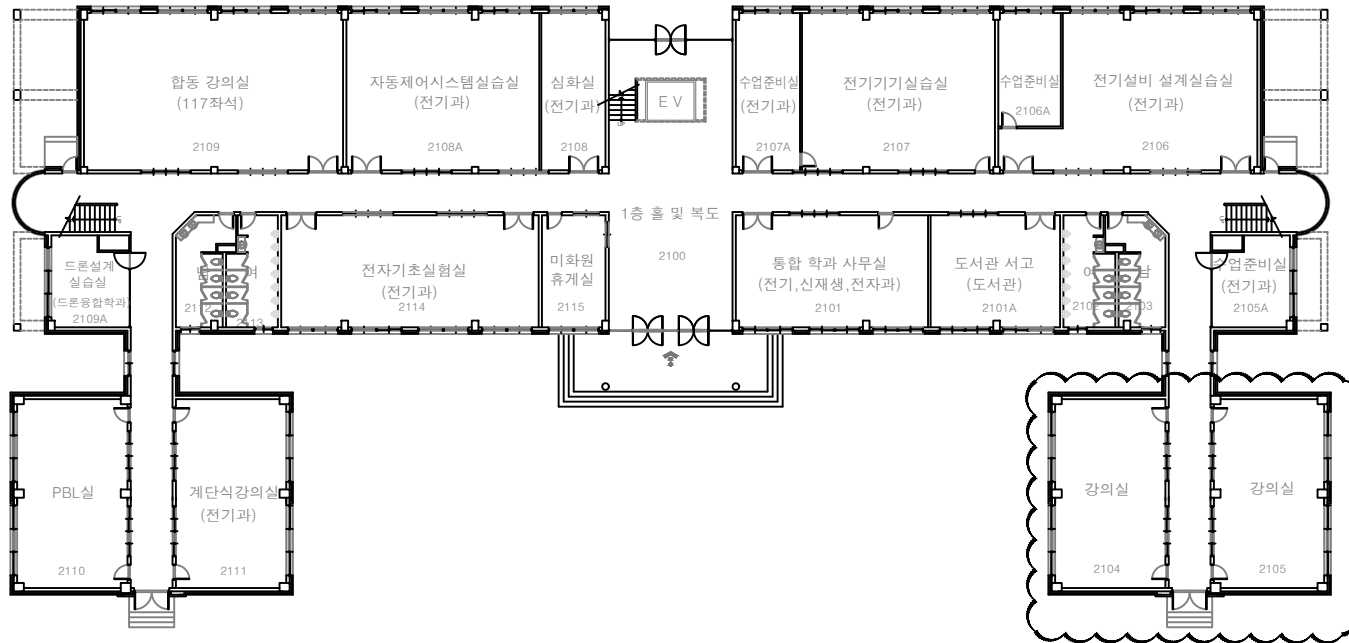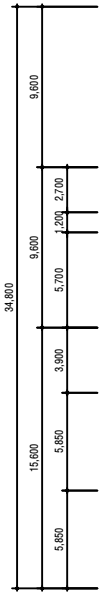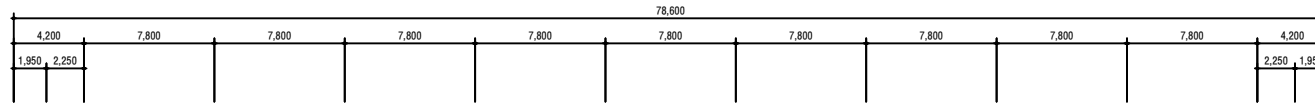


성실관 1층 현황 평면도
SCALE : NONE

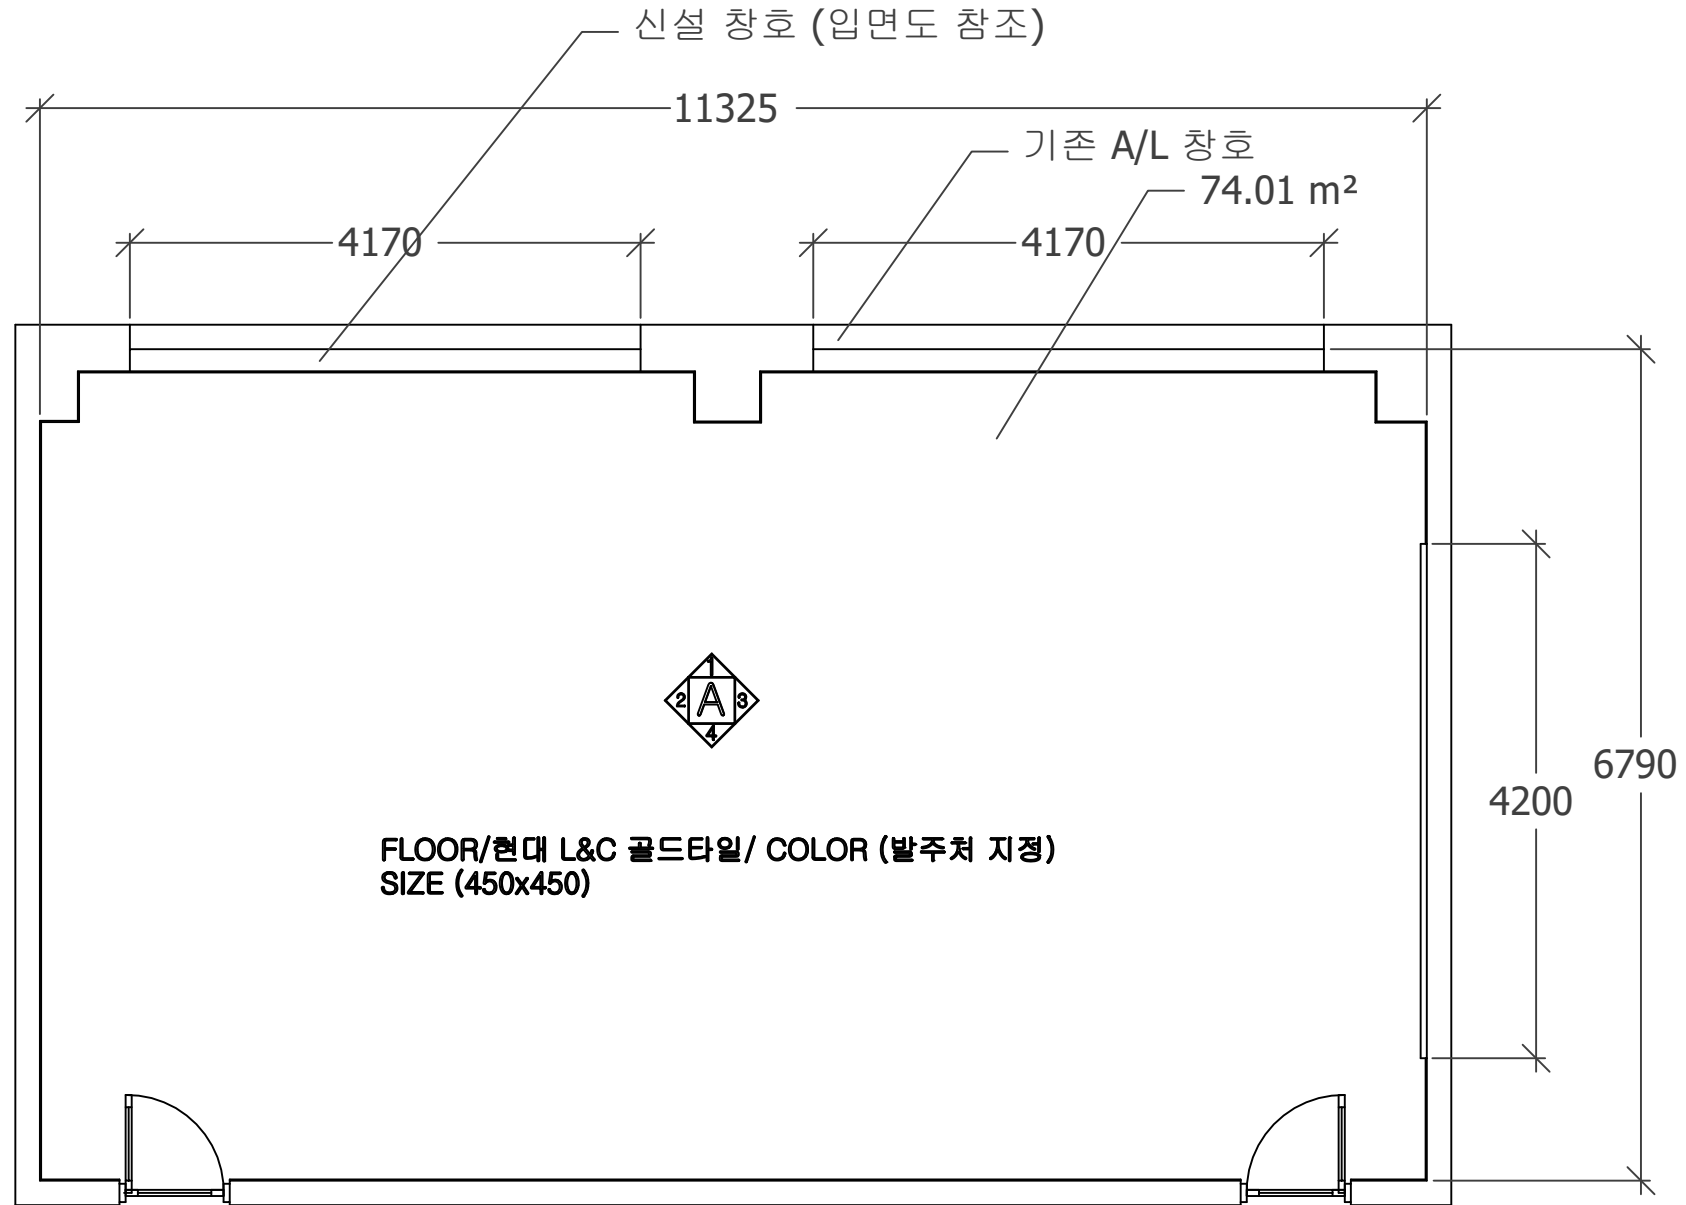


△			
△			
△			
△			
△			
△			

성실관 1층
평면도

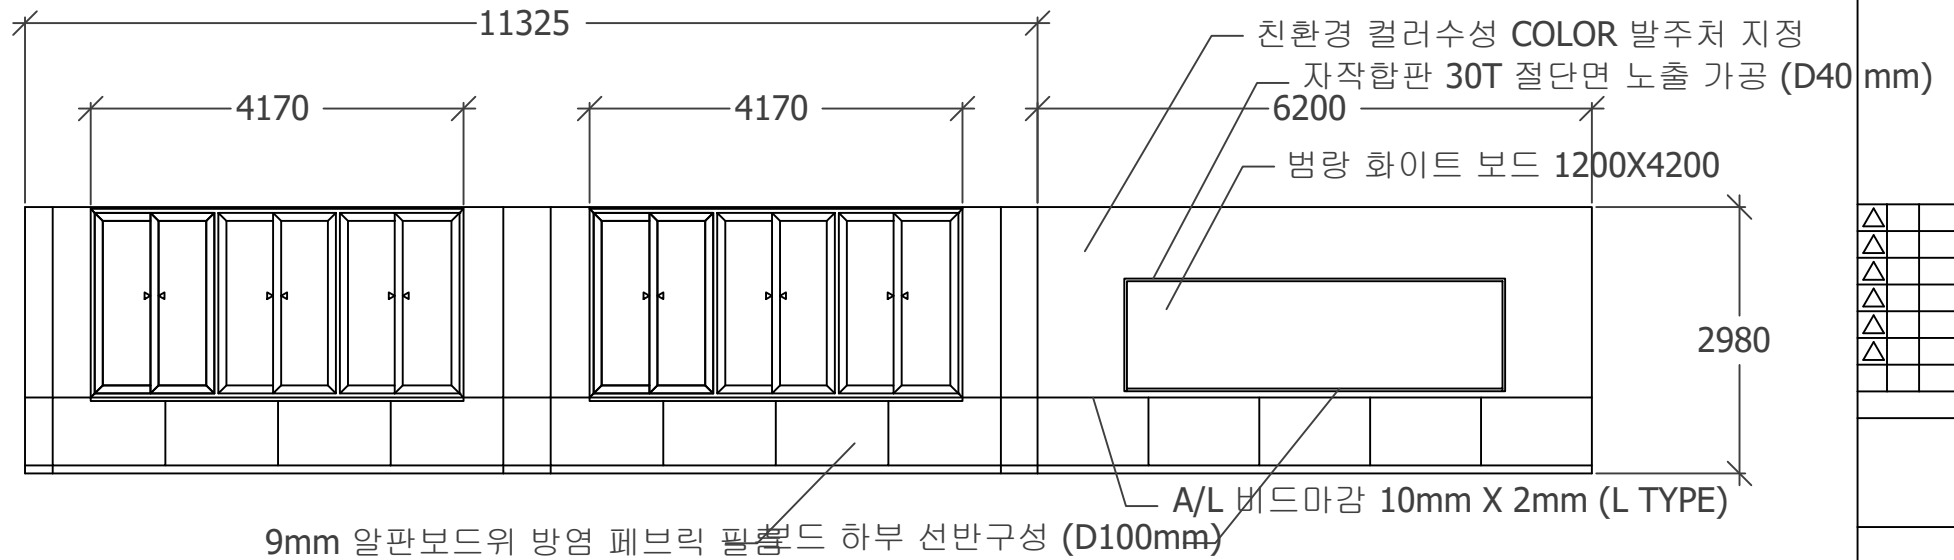

SCALE/A3 : 1/NONE

성실관 1층
입면도 1/3

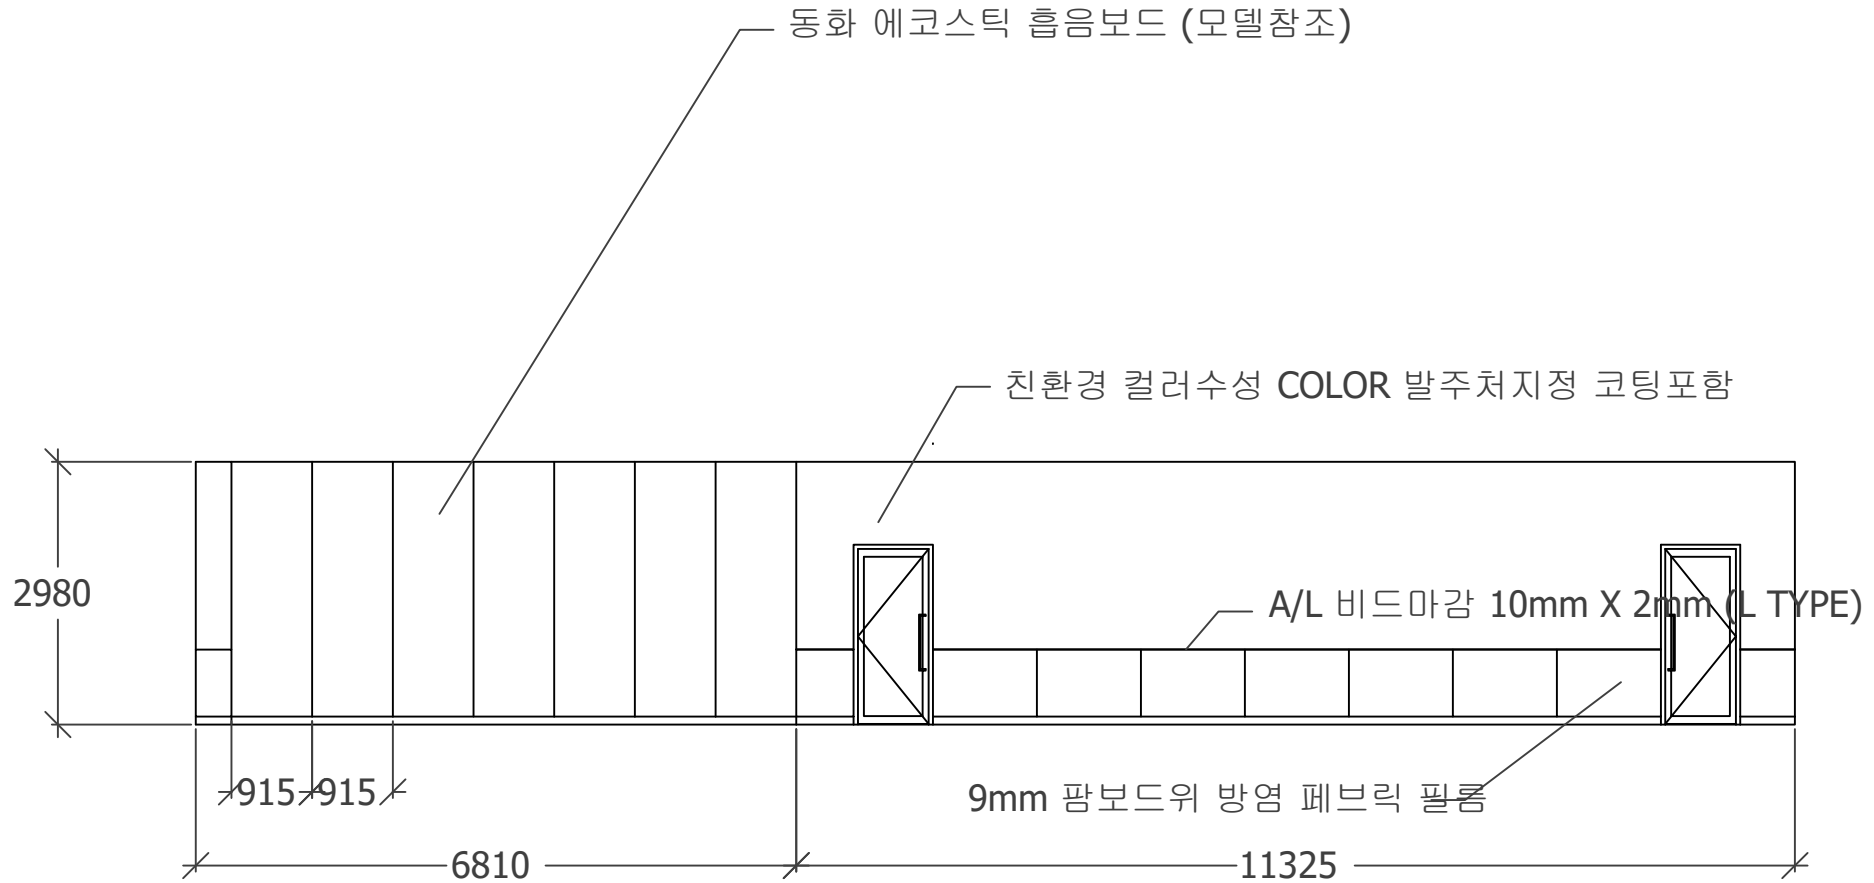


△			
△			
△			
△			
△			

SCALE/A3 : 1/NONE

성실관 1층
입면도 2/4

	△

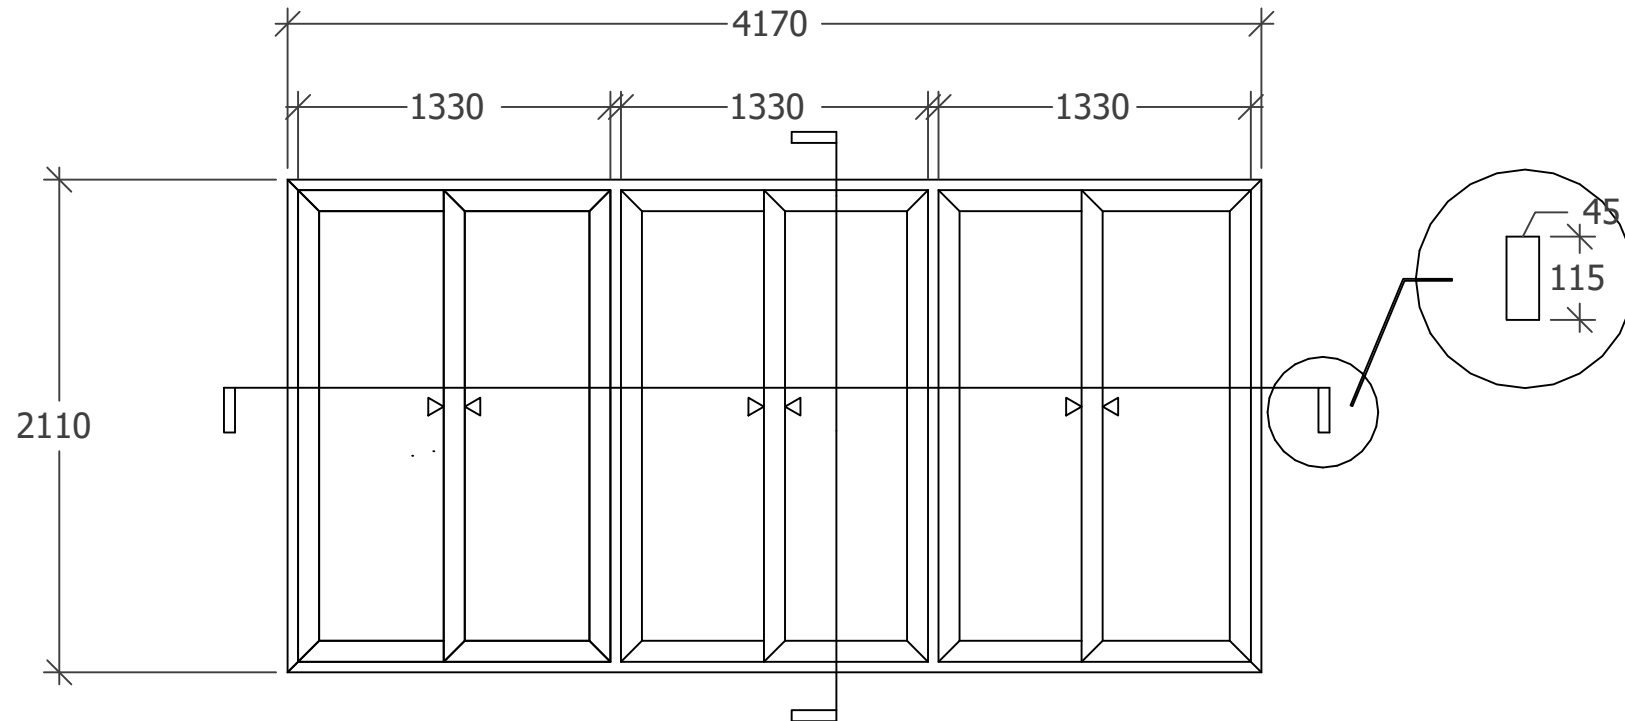


* 하이샷시 단창/24T 노이유리적용(아르곤충진)

SCALE/A3 : 1/NONE

△			
△			
△			
△			
△			

성실관 1층
창호도

8T 에칭 강화유리/레이저 로고 FIN

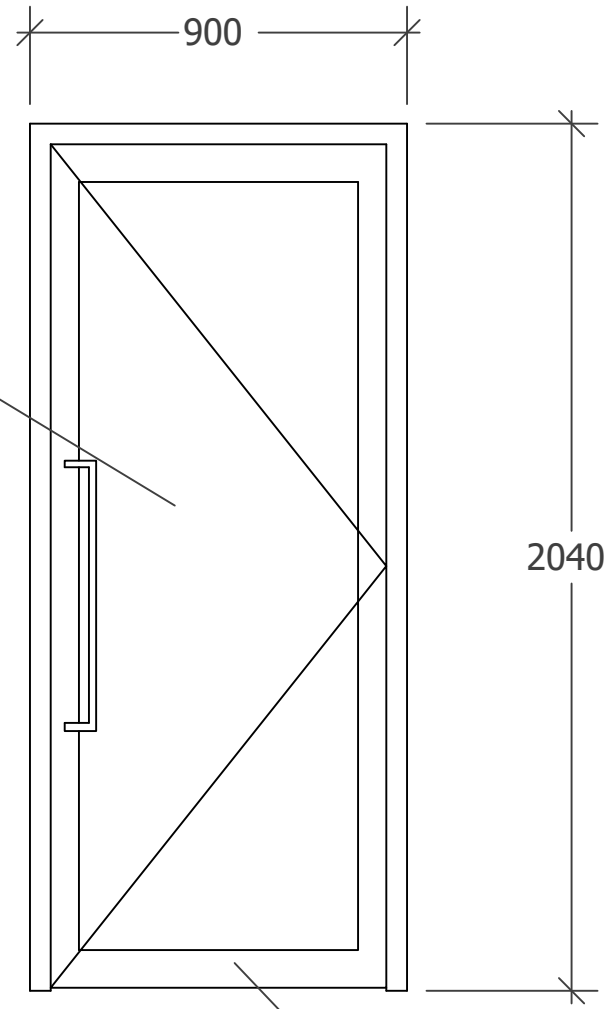

△			
△			
△			
△			
△			
△			

성실관 1층
창호도

	△



SCALE/A3 : 1/NONE

△