


에코업혁신융합대학 사업단 사무실 및 회의실 구축 환경개선 공사

2023.08

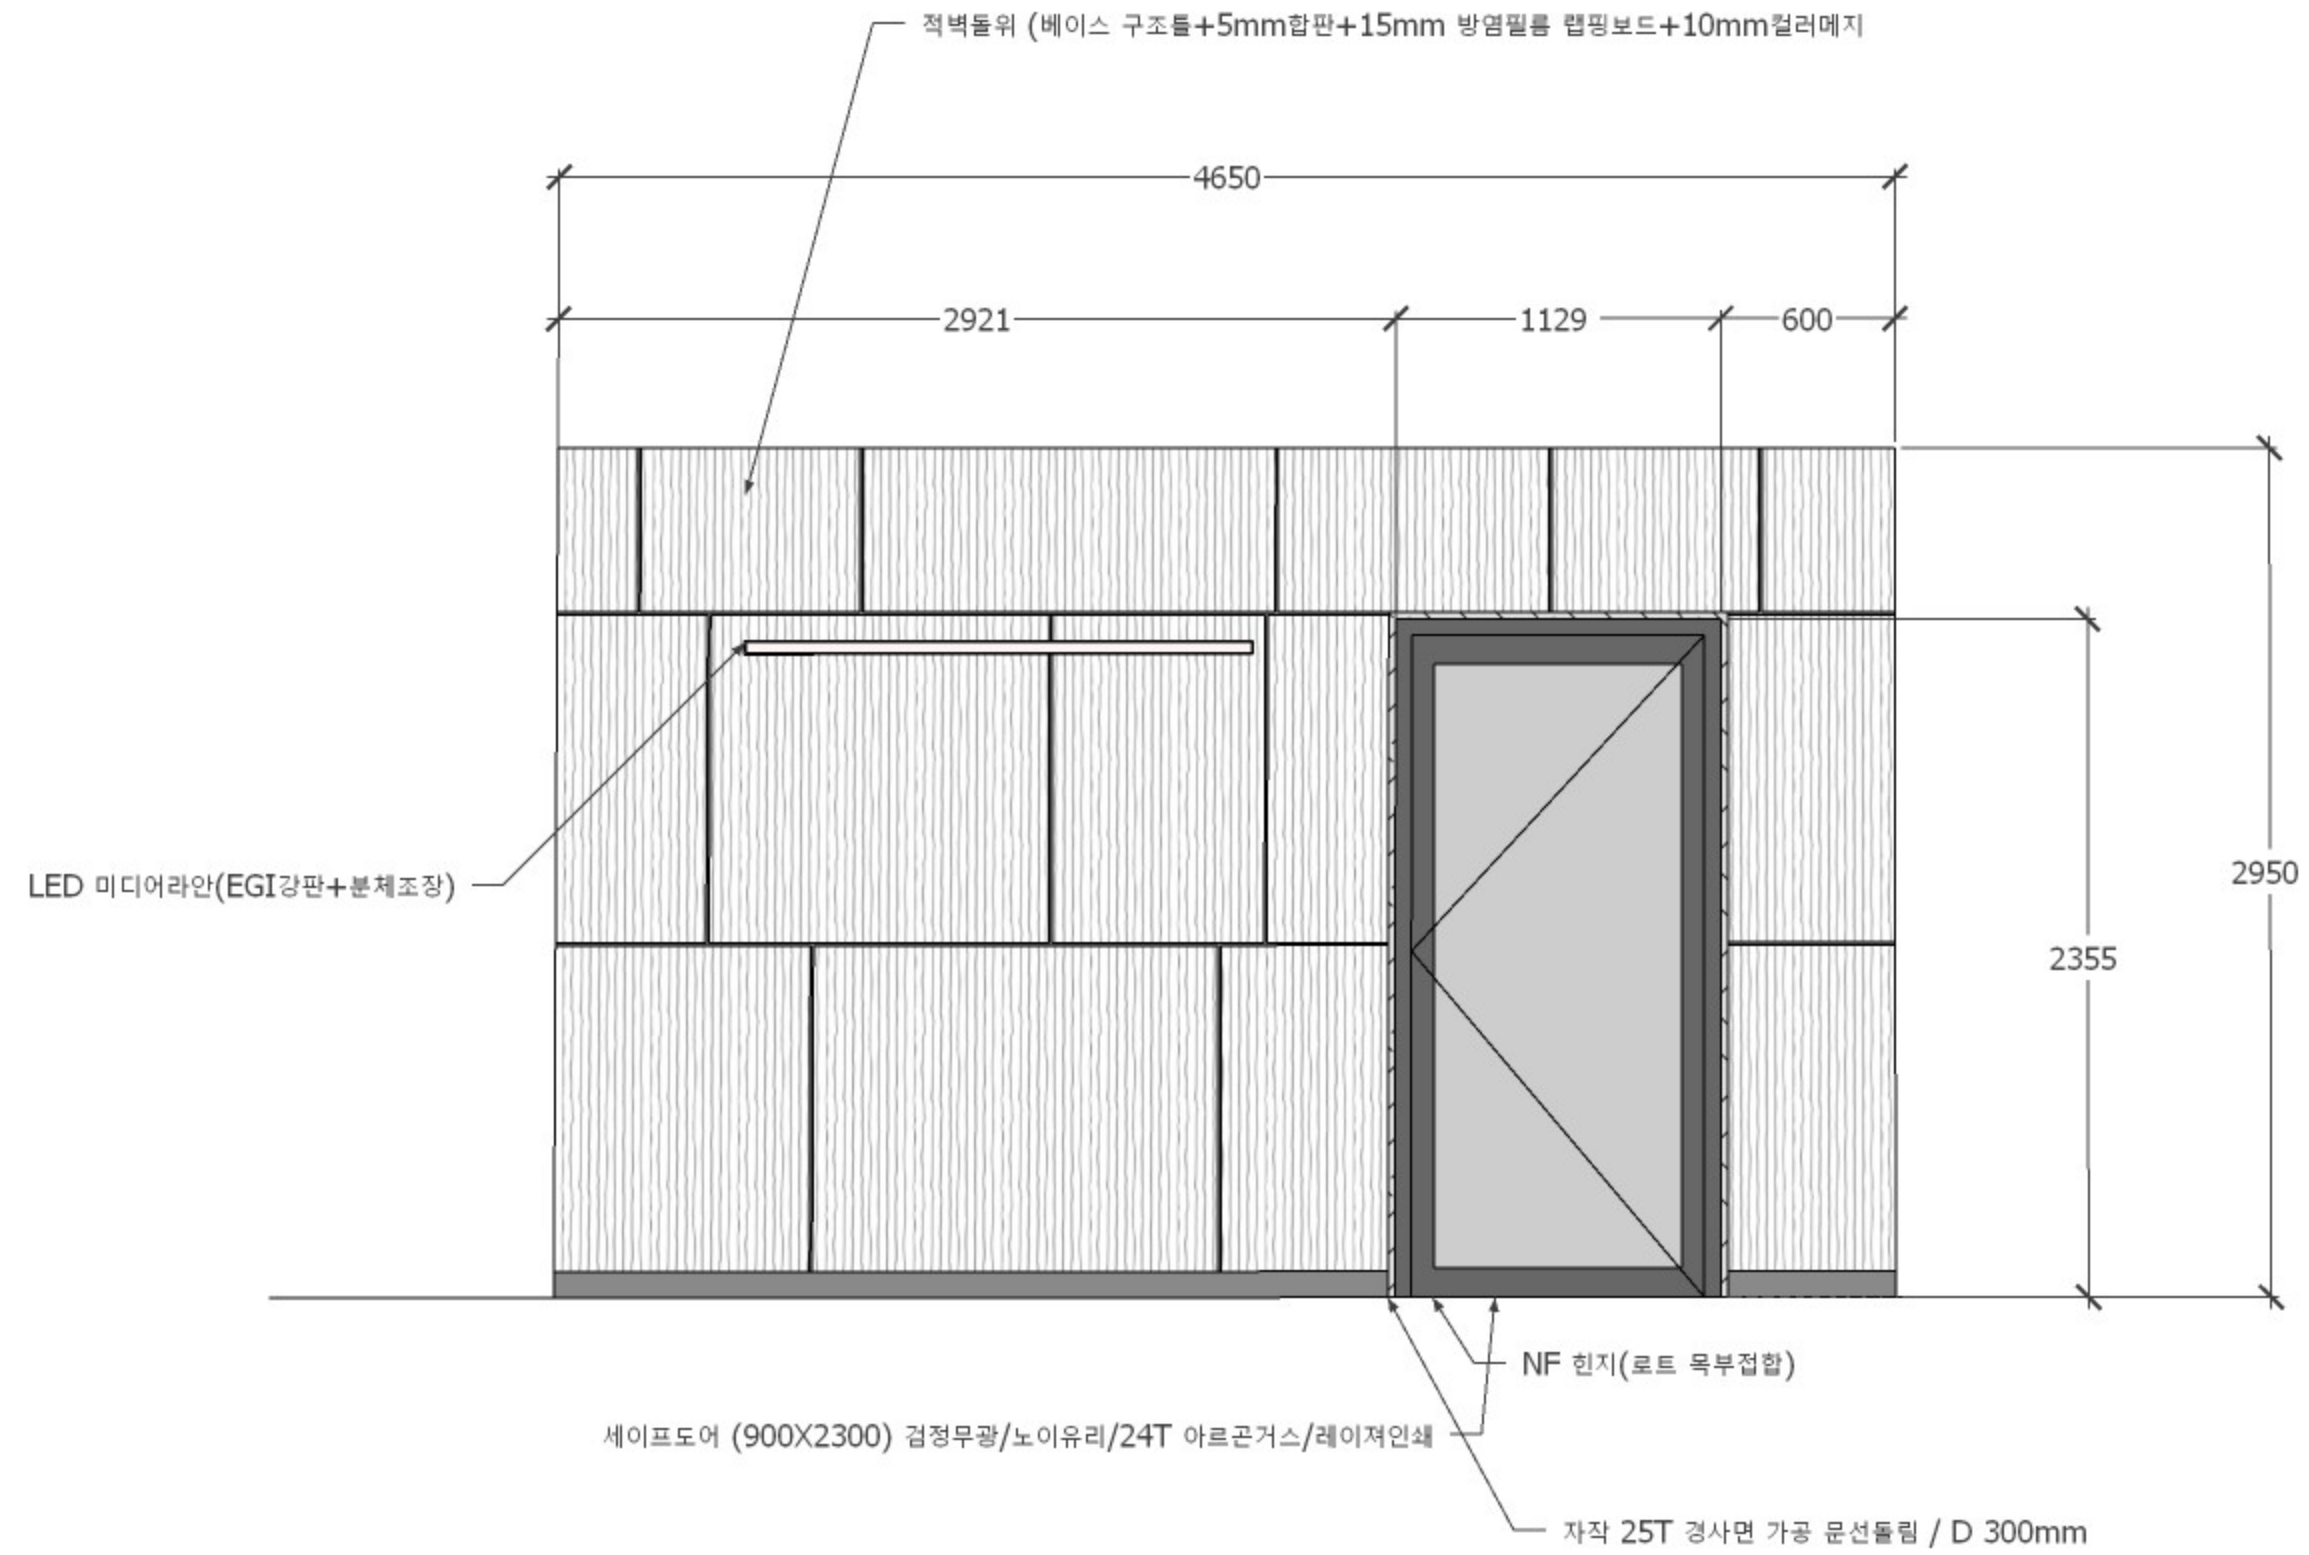


SCALE/A3 : 1/NONE

△			
△			
△			
△			
△			
△			

비전관 1층
방풍실 입면도A

세이프 양개도어 1800*2300mm 1틀

24T 로이유리 + 투명 아르곤 가스

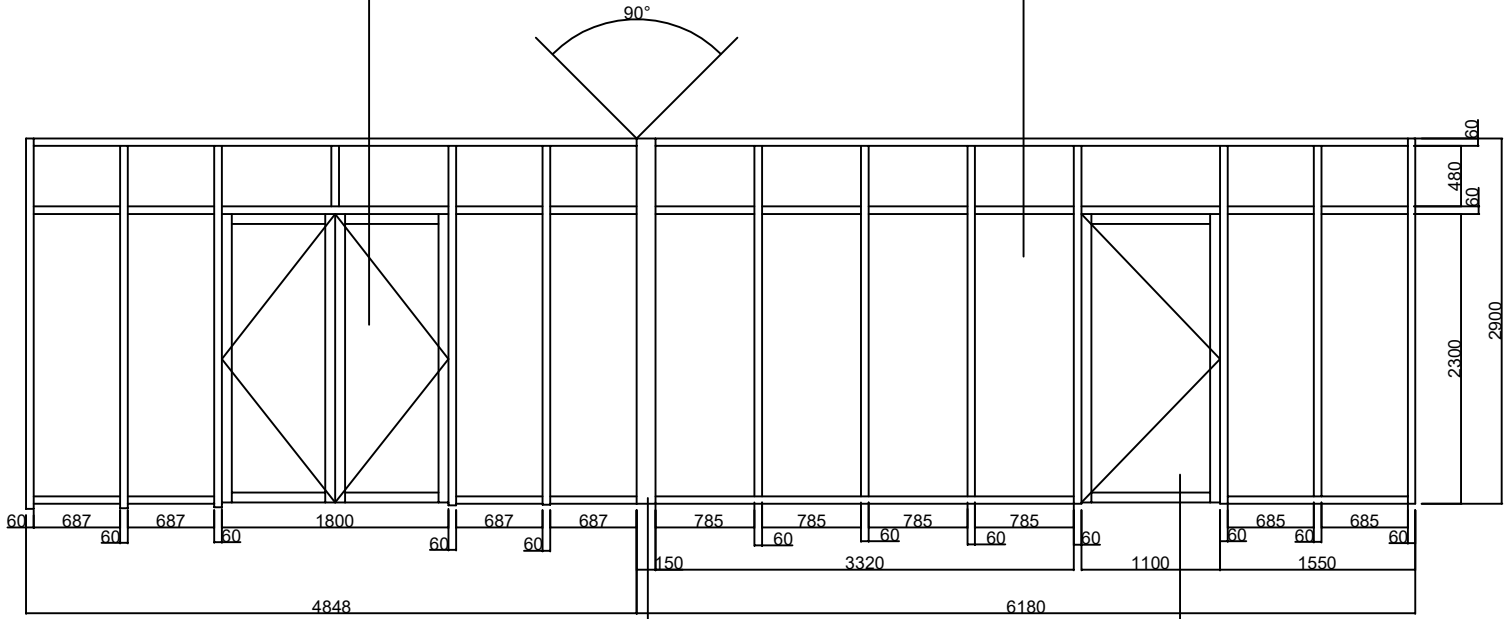

알루미늄 프레임 150*60mm 단열바

세이프 외도어 1100*2300mm 1틀

PROJECT TITLE 공 사 명

NOTE 주 기


DRAWING NO 도면 번호

SHEET NO 일련 번호

SCALE 축 척

NAME OF DRAWING 도 면 명

비전관 1F 입면도

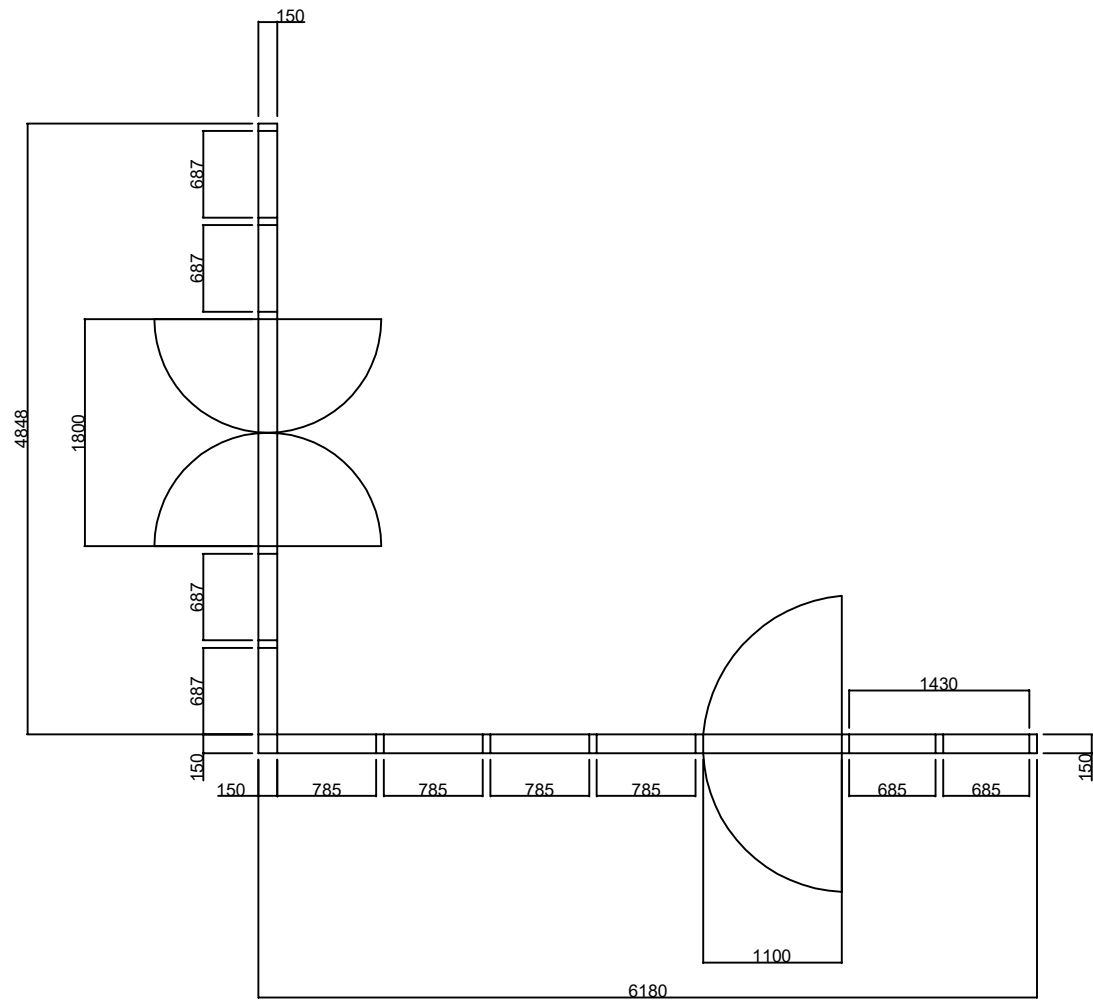

PROJECT TITLE 공 사 명

NOTE 주 기


DRAWING NO 도면 번호

SHEET NO 일련 번호

SCALE 축 척


NAME OF DRAWING 도 면 명

비전관 1F 평면도

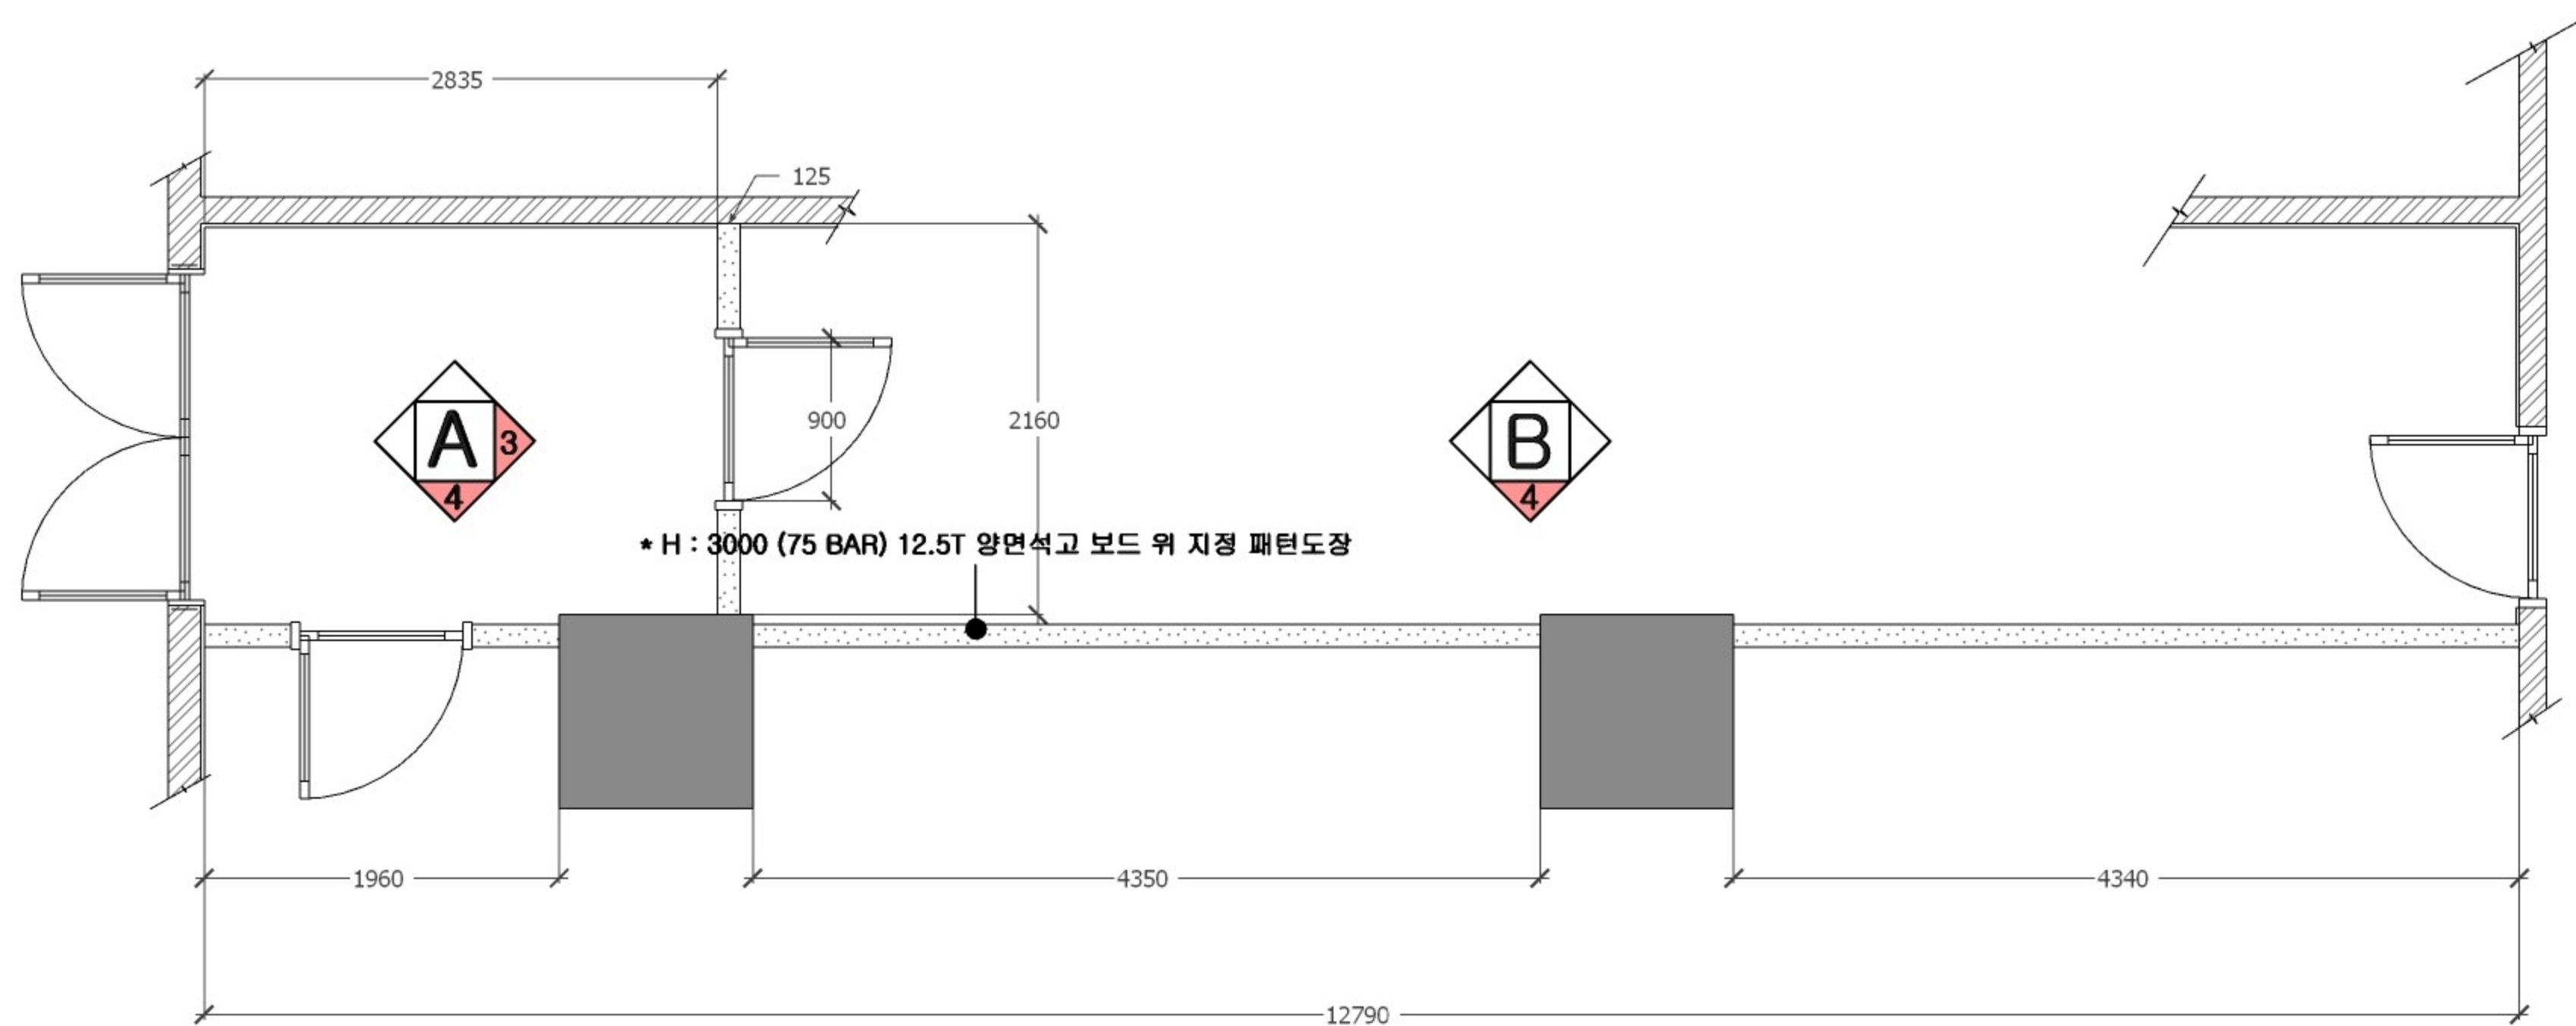


SCALE/A3 : 1/NONE

비전관 1층
파티션 계획도

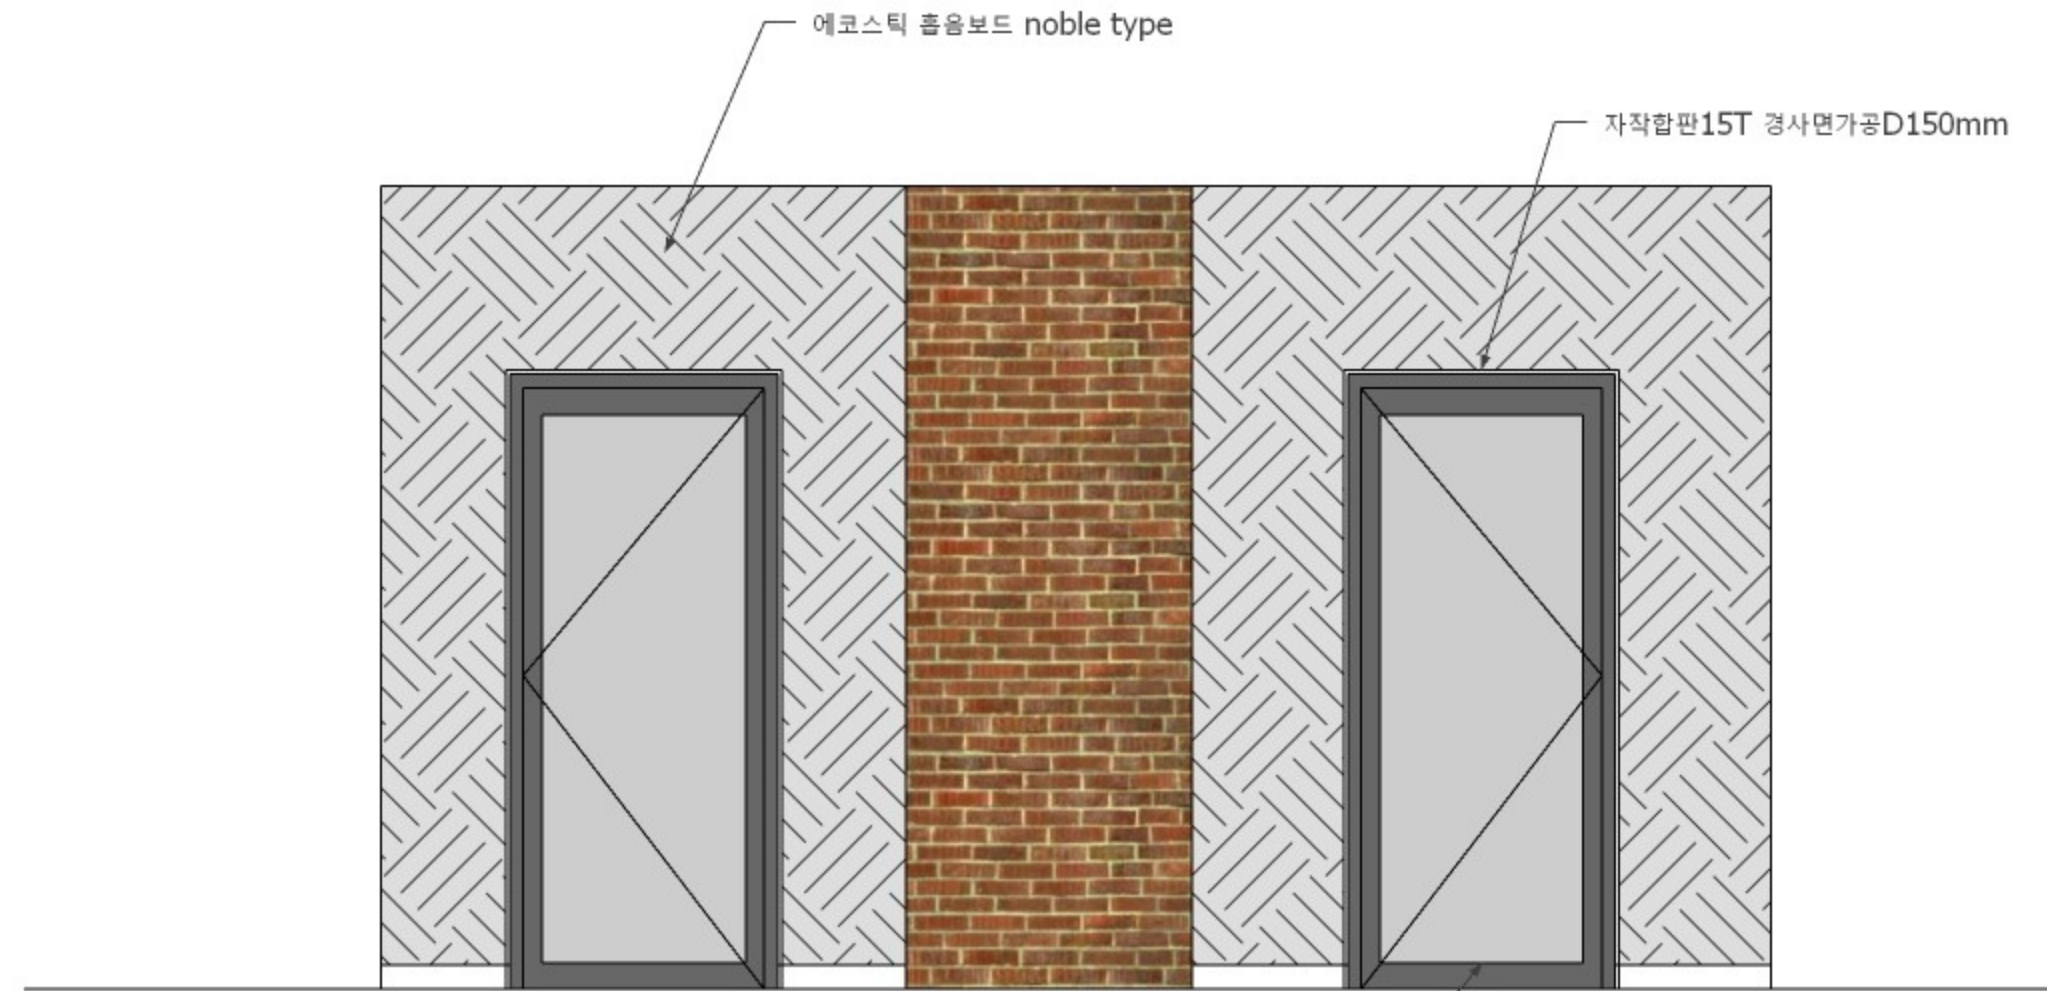



세이프도어 검정무광NF힌지(로트/목부적용)/노이유리24T+레이저 인쇄

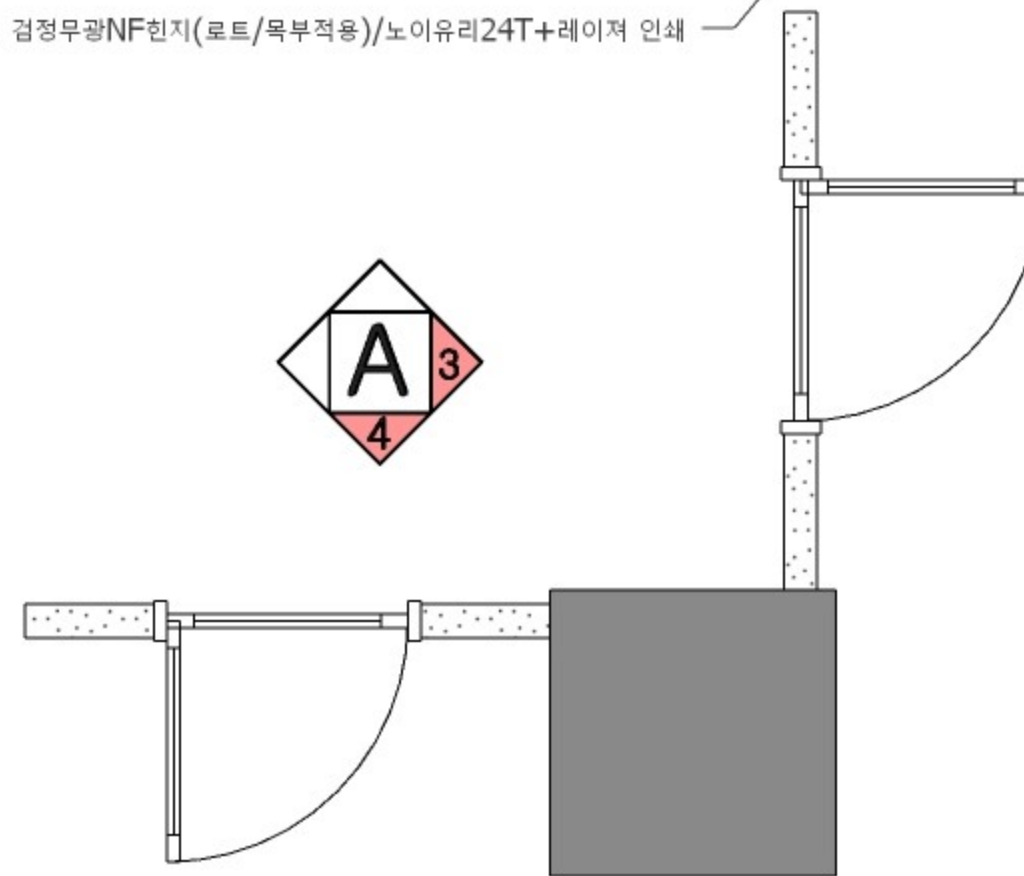

SCALE/A3 : 1/NONE

△			
△			
△			
△			
△			
△			

비전관1층
입면도A

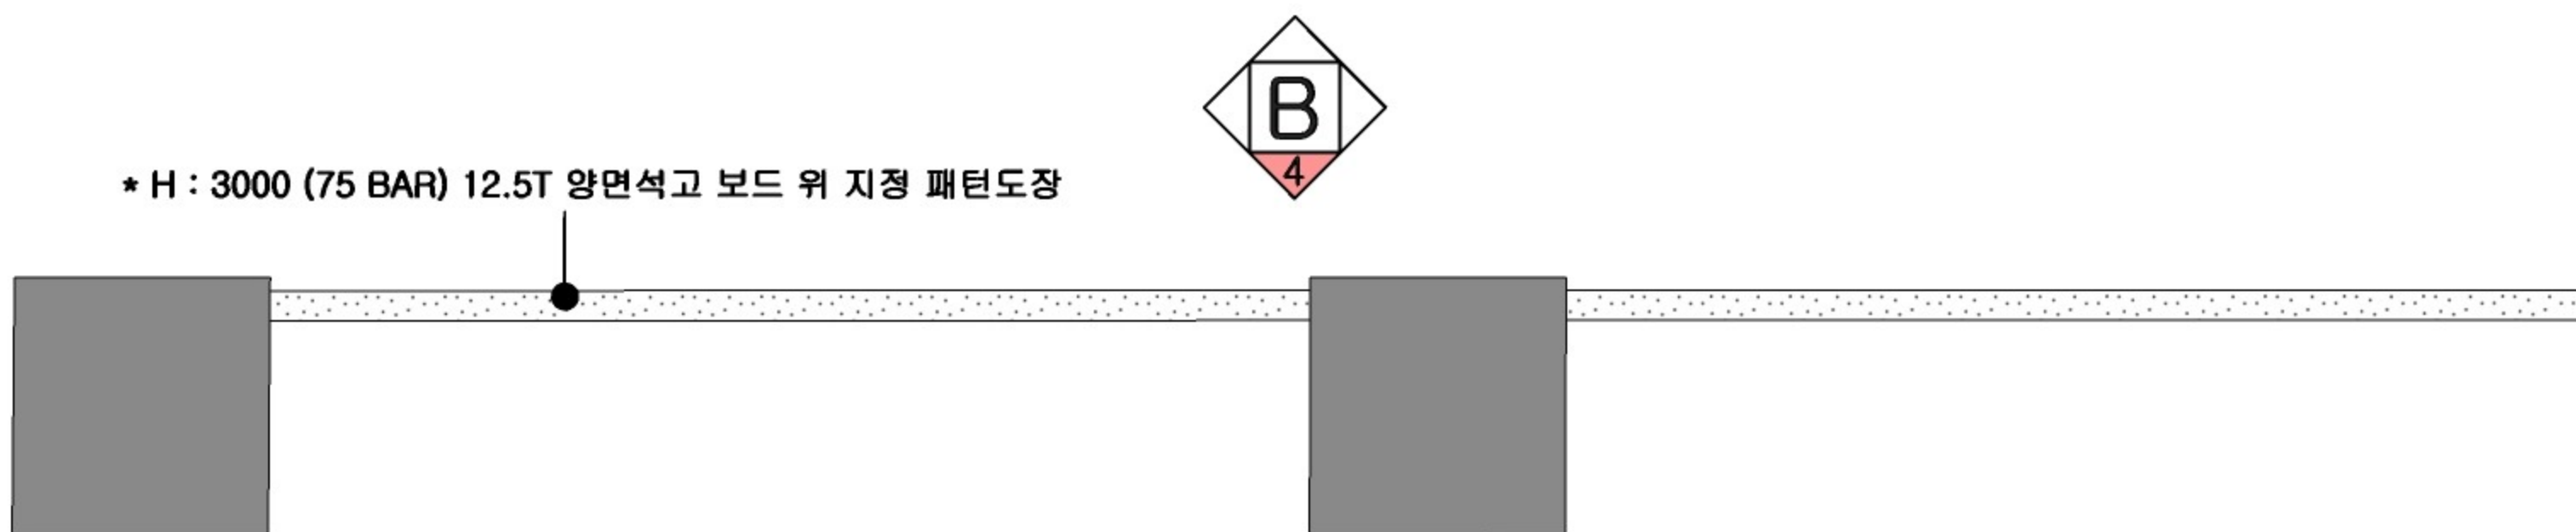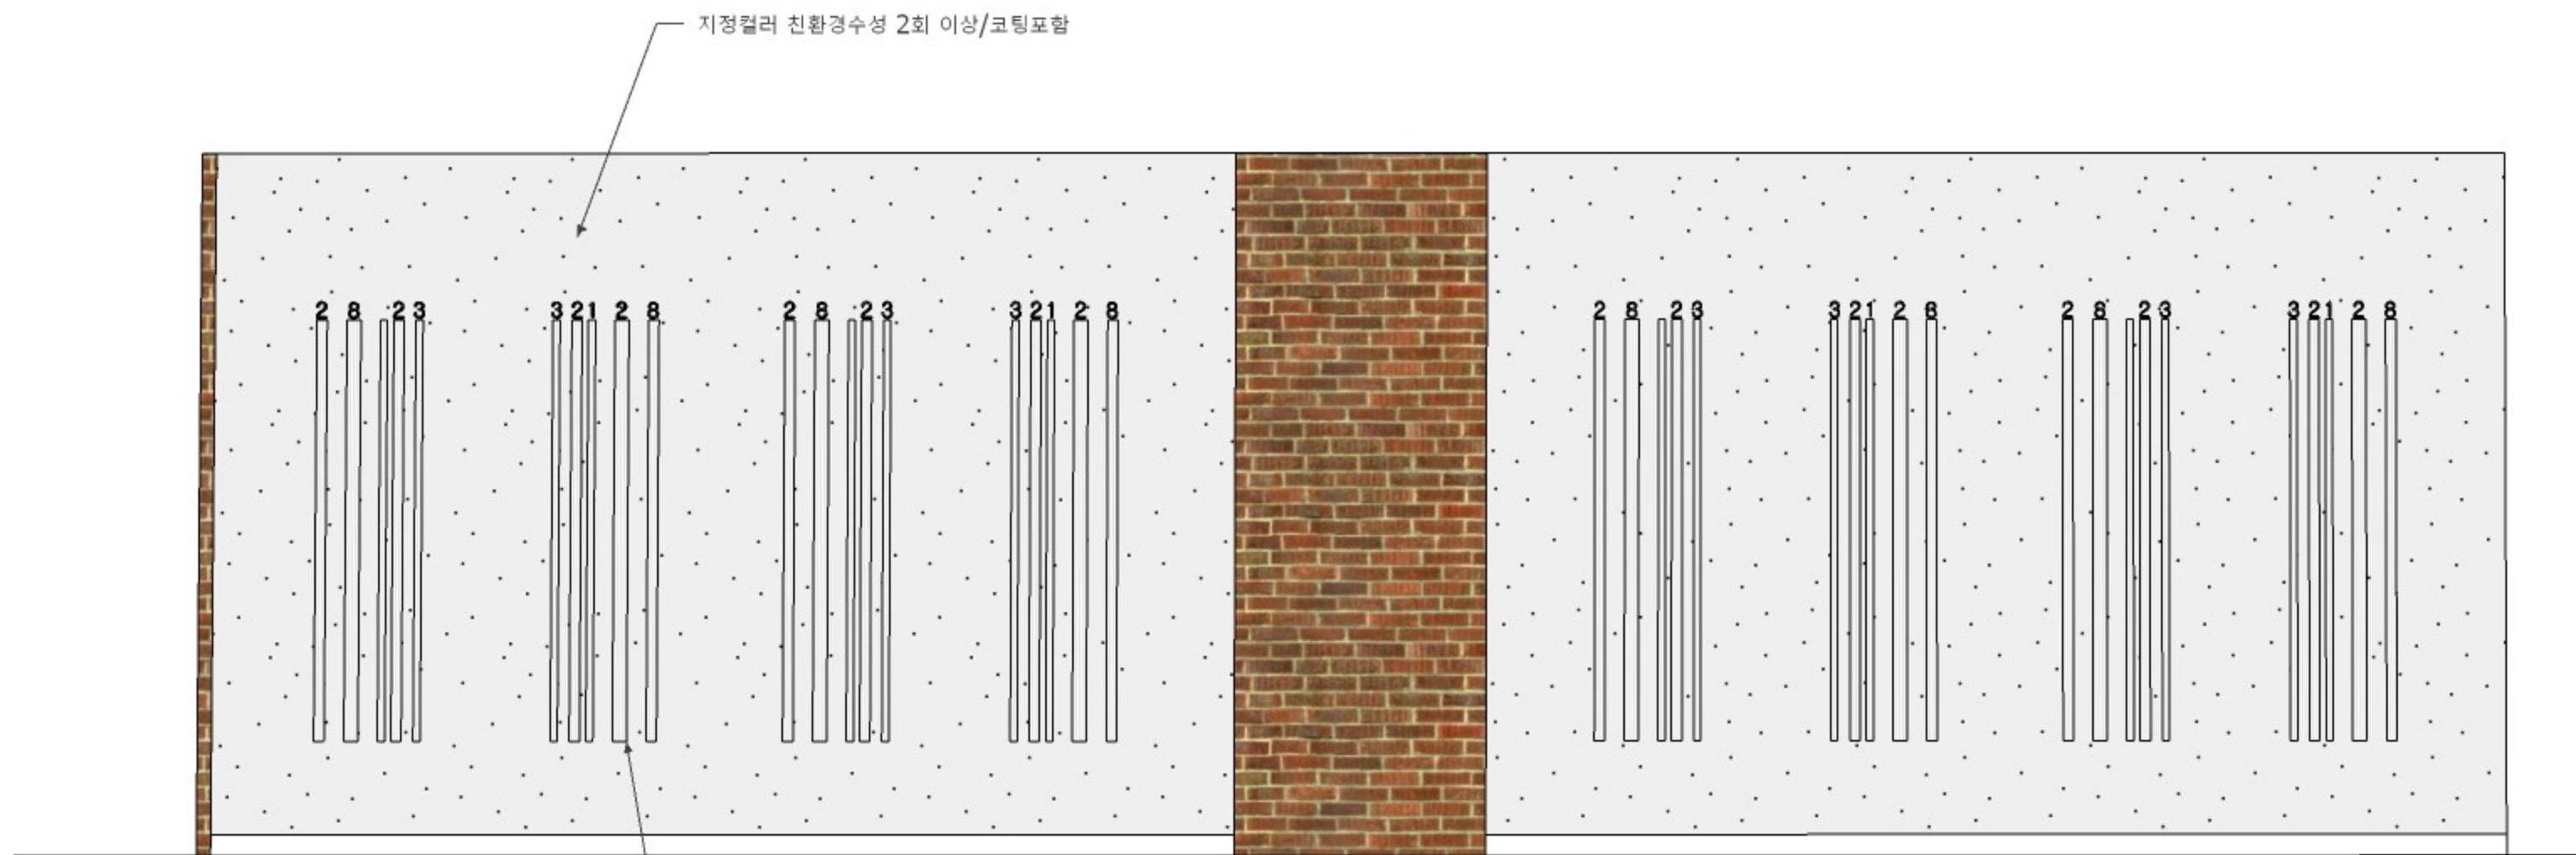

SCALE/A3 : 1/NONE

△			
△			
△			
△			
△			
△			

비전관1층
입면도 B