### 대학 첨단강의실 구축 및 강의실 환경개선공사

2023. 12.

전주비전대학교

## 비전대학교 성실관 2106 / 2107 환경개선공사

[ 실내건축도면 ]

#### 도 면 목 록 표

도면번호	도 면 명	
실 내	건 축]	
00	도 면 목 록 표	SCALE / A3 :1 / NONE
01	2106 철거도	SCALE / A3 :1 / NONE
02	2106 평면도	SCALE / A3 :1 / NONE
03	2106 천정도	SCALE / A3 :1 / NONE
04	2106 입면도	SCALE / A3 :1 / NONE
05	2106 시스템박스 배치도	SCALE / A3 :1 / NONE
06	2107 철거도	SCALE / A3 :1 / NONE
07	2107 평면도	SCALE / A3 :1 / NONE
08	2107 천정도	SCALE / A3 :1 / NONE
09	2107 시스템박스 배치도	SCALE / A3 :1 / NONE

PROJECT TITLE

성실관 2106 / 2107

DRAWING TITLE

도면목록표

N O T E

	D	Α	Т	E
FINAL			4회	
l 회			5회	
2회			6회	
3회			7회	


DESIGNED BY		
DRAHAL BY		
DRAWN BY		
OUEOK DV		
CHECK BY		
SCALE		
DRAWING NO.		
	00	
SHEET NO		

성실관 2106 / 2107

DRAWING TITLE

2106 철거도

N O T

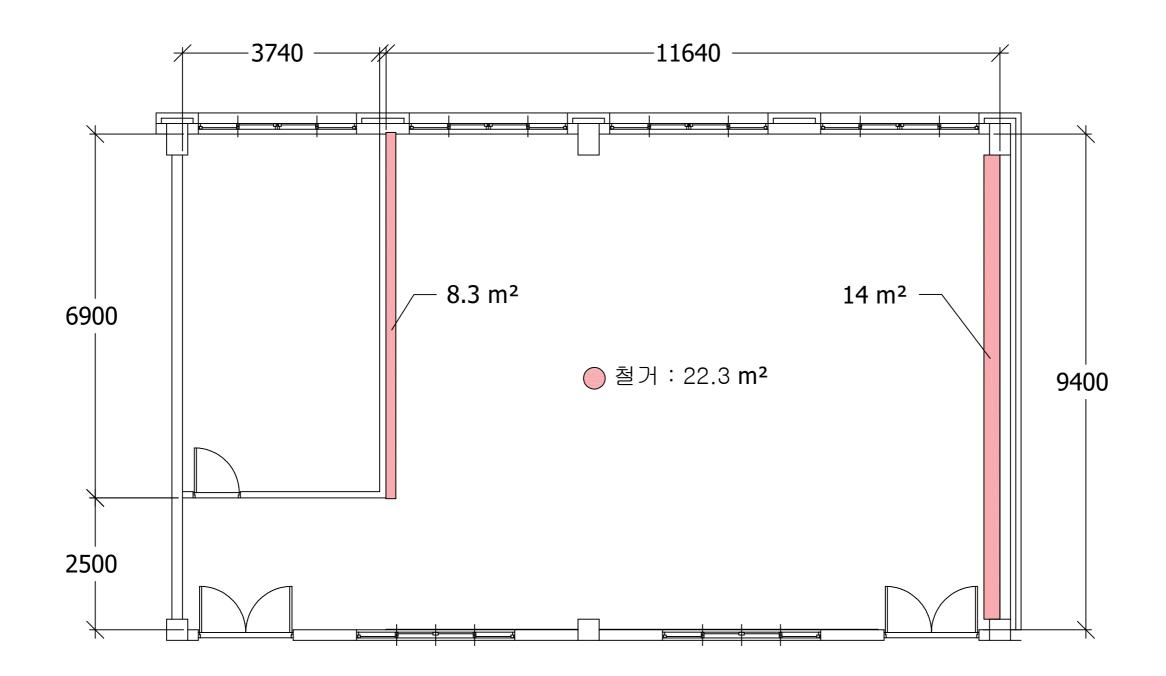

	D	Α	T	E
FINAL			4회	
l 회			5회	
2회			6회	
3회			7회	

SCALE / A3: 1 / NONE

DESIGNED BY

DRAWN BY

CHECK BY

SCALE

DRAWNG NO.


01

성실관 2106 / 2107

DRAWING TITI

2106 평면도

N O T E

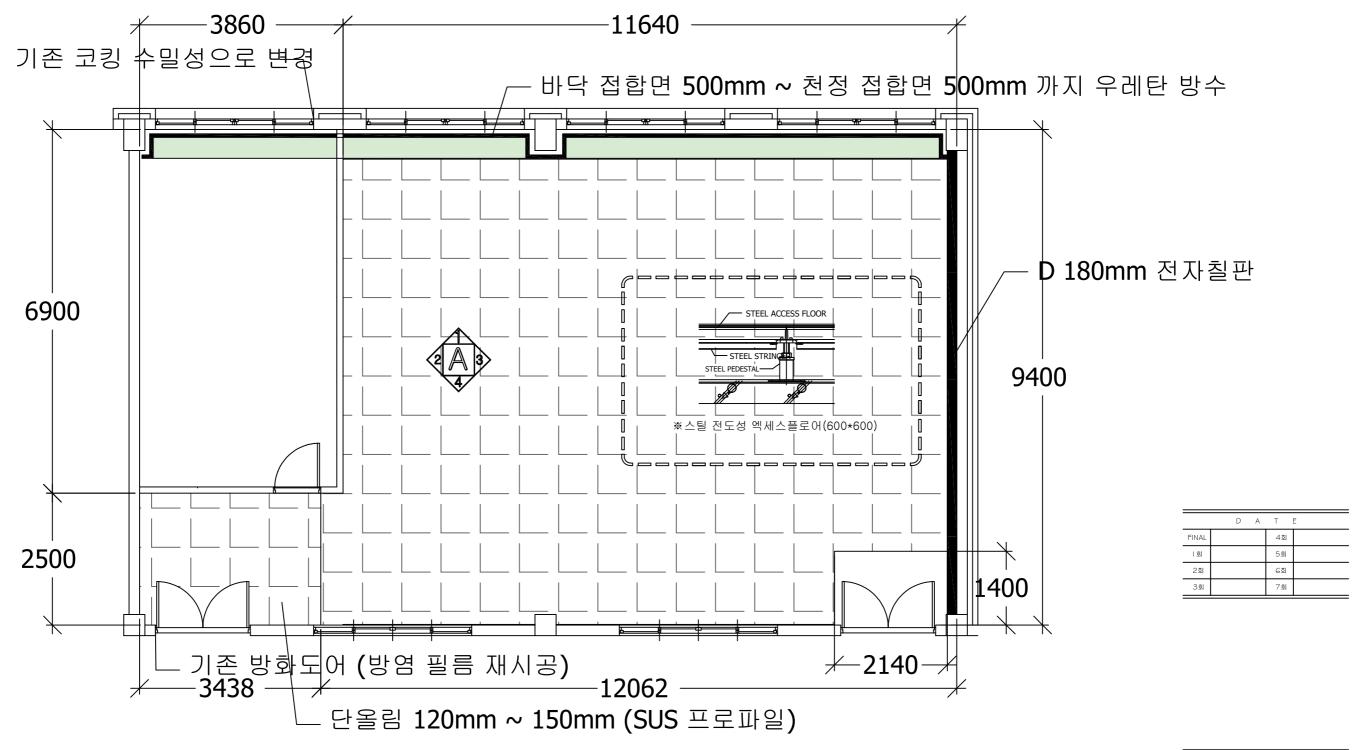

SCALE / A3: 1 / NONE

DESIGNED BY

DRAWN BY

CHECK BY

SCALE

DRAWING NO.


02

SHEET NO.

DRAWING TITLE

2106 천정도

N O T E

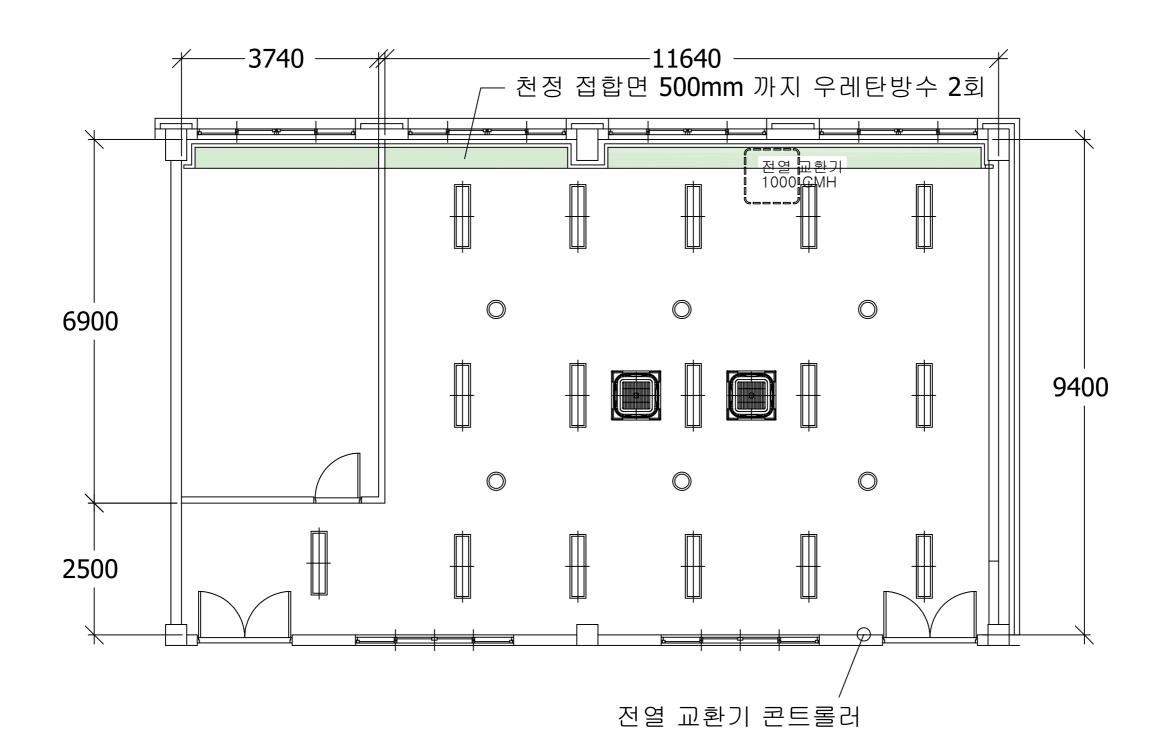

	D A	T	E
FINAL		4회	
1회		5회	
2회		6회	
3회		7회	


DESIGNED BY		
DRAWN BY		
CHECK BY		
SCALE		
DRAWING NO.	03	
SHEET NO.		

성실관 2106 / 2107

DRAWING TITLE

2106 입면도

N O T E

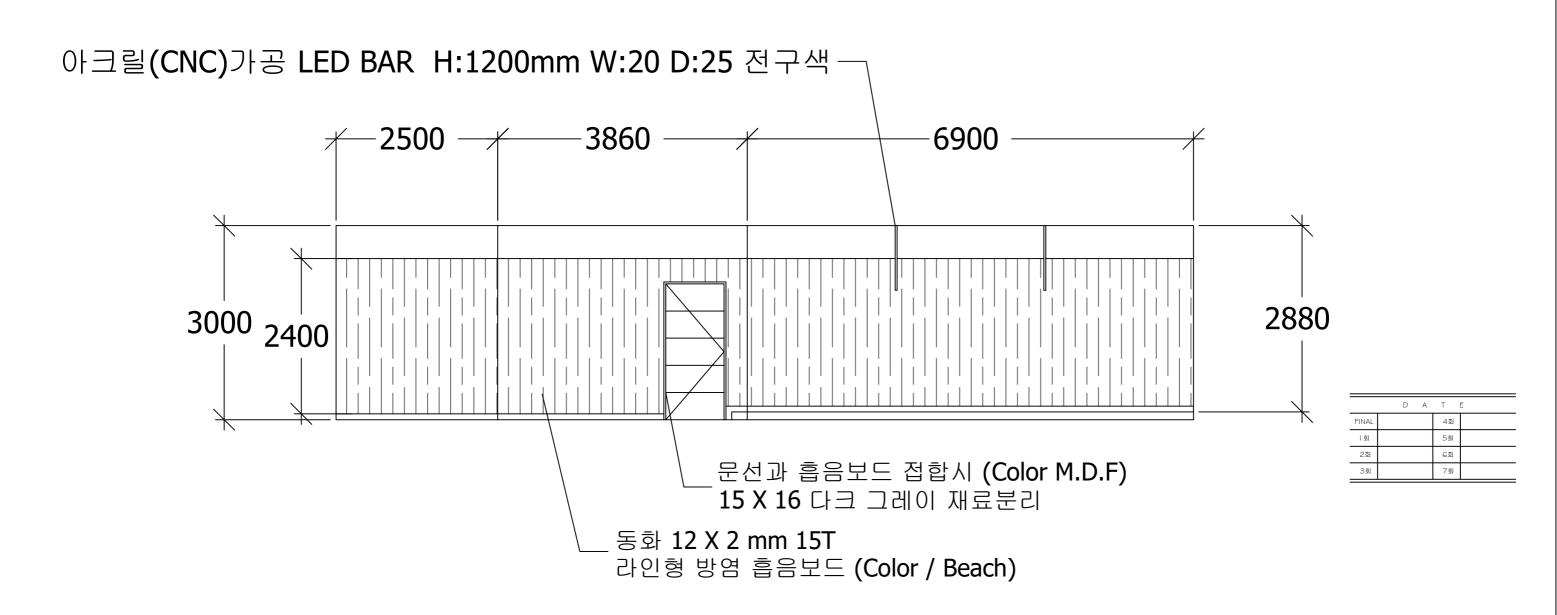

04
04




### 성실관 2106 / 2107

DRAWING TITLE

### 2106 시스템박스 배치도

NOTE

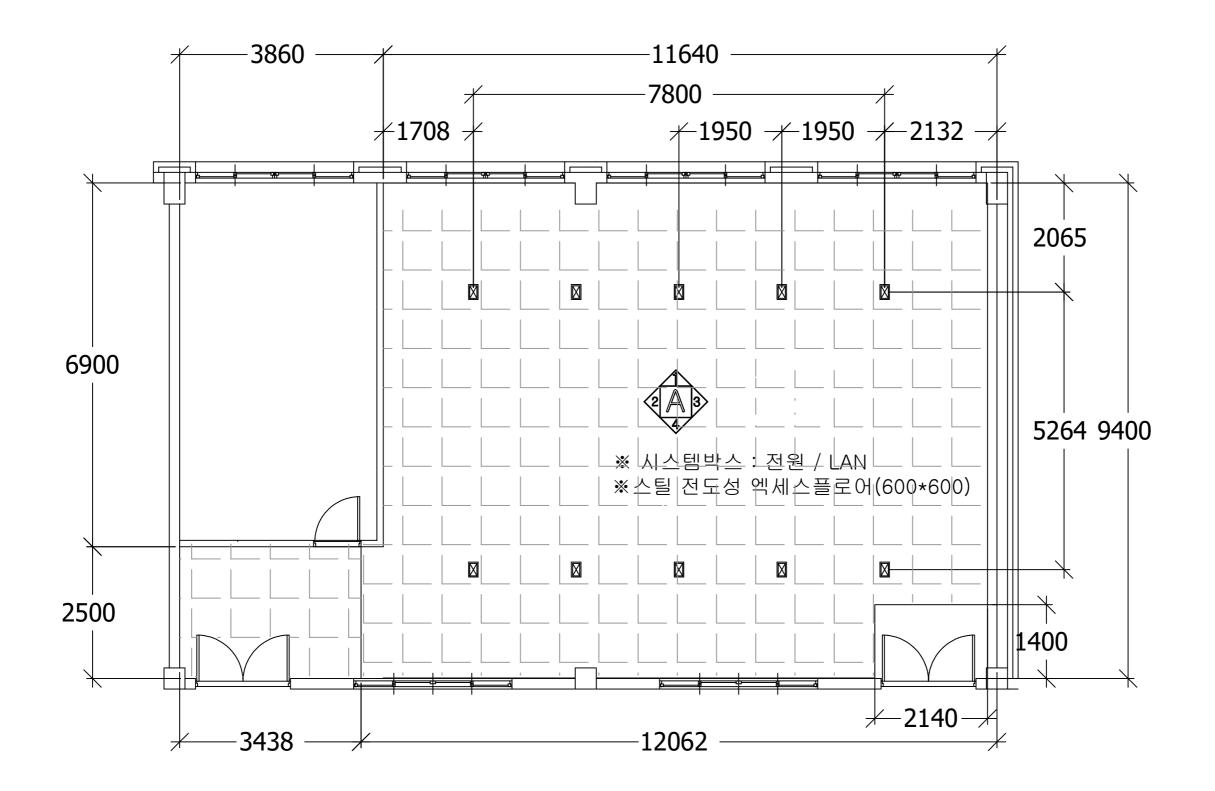


	D	Α	T	E
FINAL			4회	
- 회			5회	
2회			6회	
3회			7회	

DESIGNED BY		
DRAWN BY		
CHECK BY		
SCALE		
DRAWING NO.	05	

DRAWING TITLE

2107 철거도

N O T

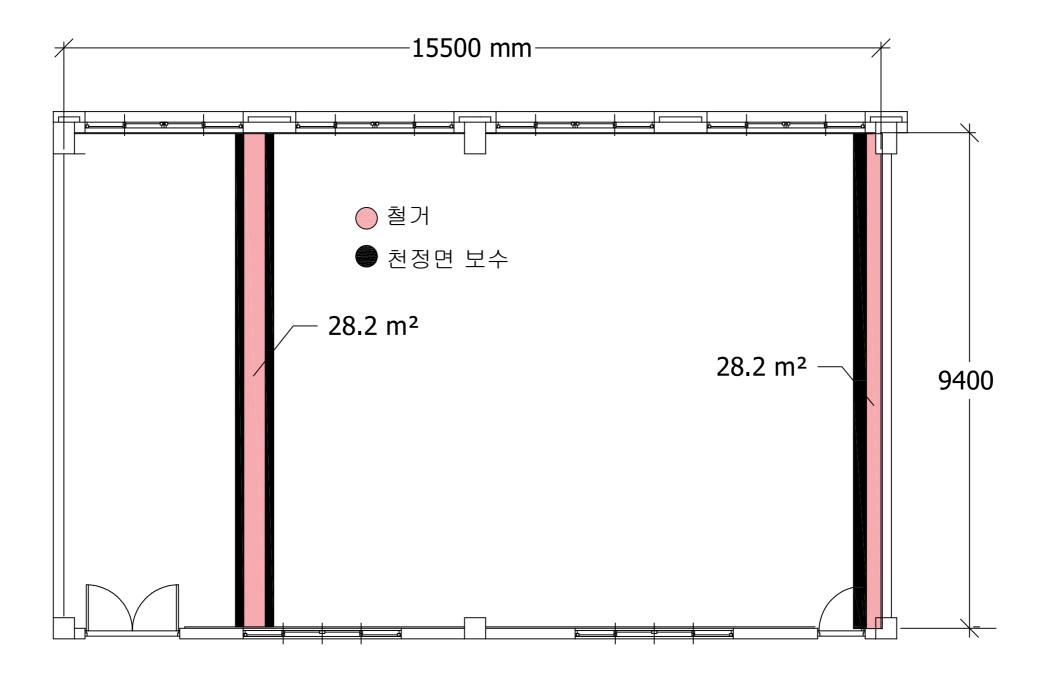

	D	Α	Т	E
FINAL			4회	
- 회			5회	
2회			6회	
3회			7회	

SCALE / A3:1/NONE

DESIGNED BY

DRAWN BY

CHECK BY

SCALE

DRAWING NO.

06


SHEET NO.

성실관 2106 / 2107

DRAWING TITLE

2107 평면도

N O T

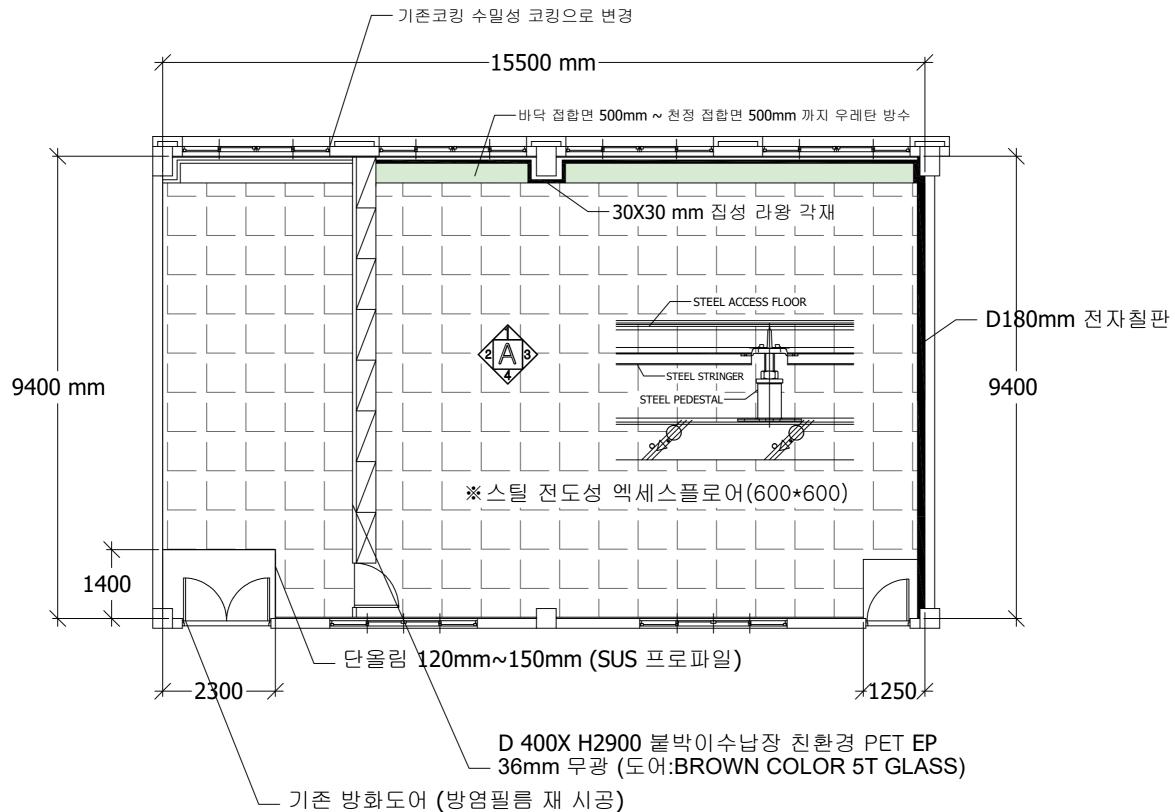

	D	Α	Т	E
FINAL			4회	
- 회			5회	
2회			6회	
3회			7회	

SCALE / A3: 1 / NONE

DESIGNED BY
DRAWN BY
CHECK BY
SCALE


07

SHEET NO.

DRAWING TITLE

2107 천정도

N O T E

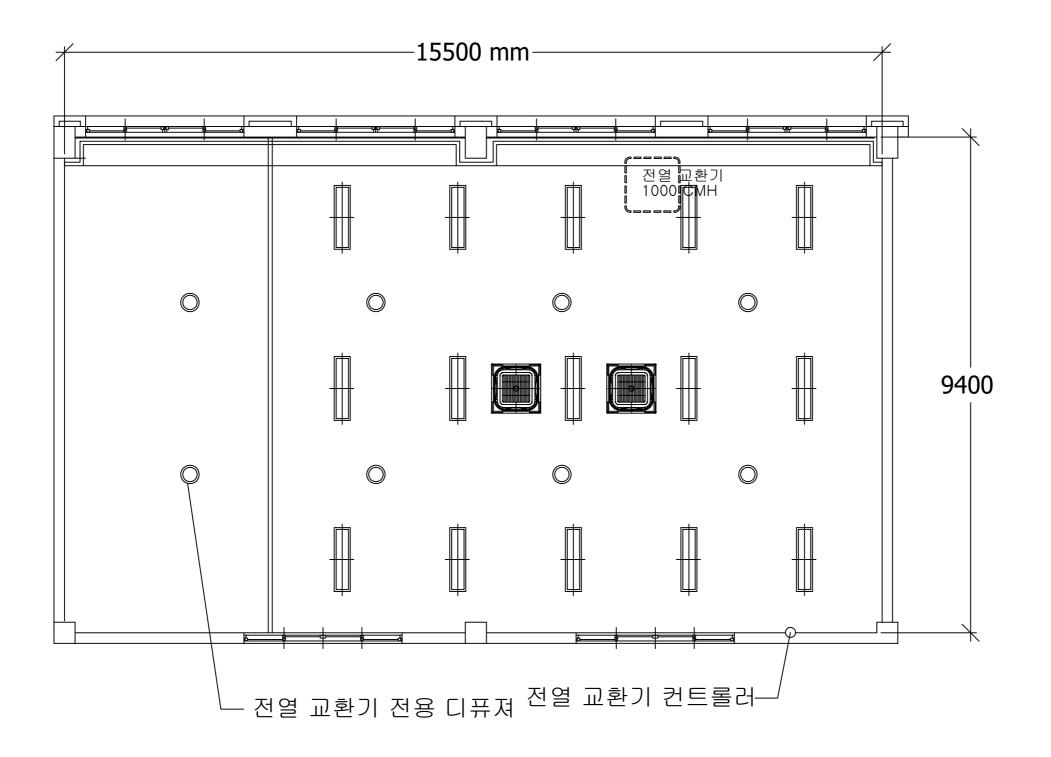


	D	Α	Т	E
FINAL			4회	
- 회			5회	
2회			6회	
3회			7회	

DESIGNED BY		
DRAWN BY		
CHECK BY		
SCALE		
DRAWING NO.	80	
SHEET NO.		

DRAWING TITLE

2107 시스템박스 배치도

N O T E

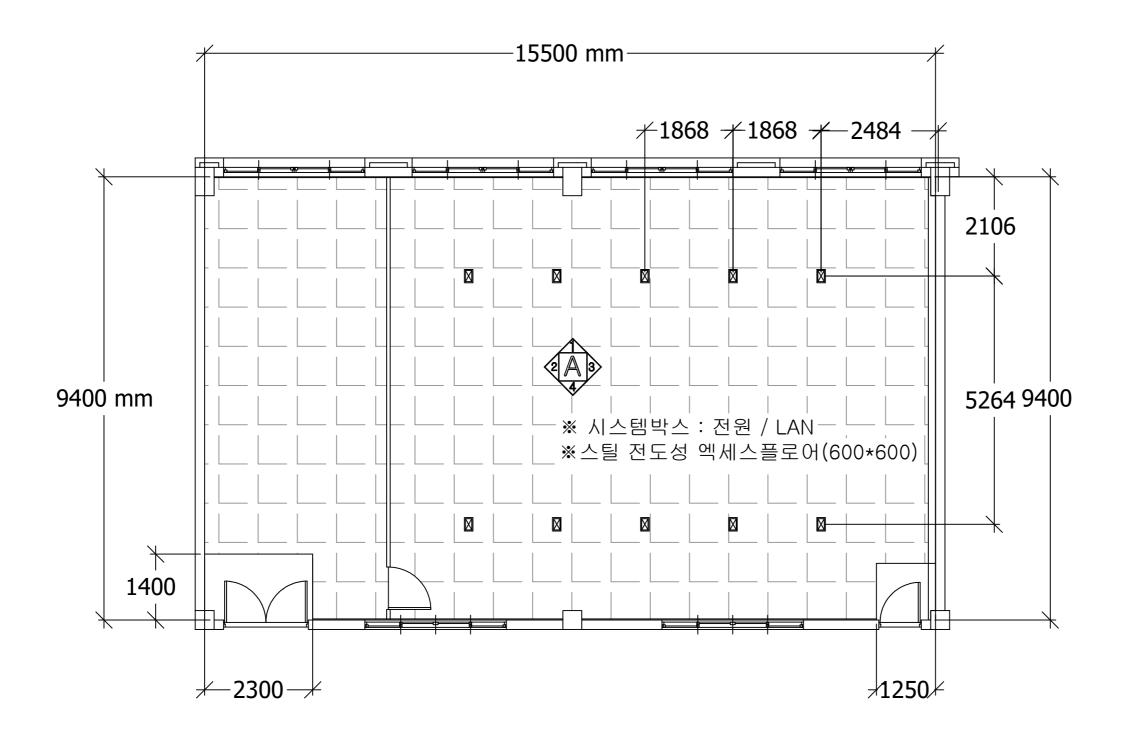

	D	Α	T	E
FINAL			4회	
1회			5회	
2회			6회	
3회			7회	

DESIGNED BY		
DRAWN BY		
CHECK BY		
SCALE		
DRAWING NO.	09	
SHEET NO		

### 비전대학교 창조관 1425 / 1426 환경개선공사

[ 실내건축도면 ]

#### 도 면 목 록 표

로면번호 도 면	명	
실 내 건 축]		
00 도면목록표	SCALE / A3 :1 / NONE	
01 철거도 (공통)	SCALE / A3 :1 / NONE	
02 1425 평면도	SCALE / A3 :1 / NONE	
03 1426 평면도	SCALE / A3 :1 / NONE	
04 천정도 (공통)	SCALE / A3 :1 / NONE	
05 1425 시스템박스 배치도	SCALE / A3 :1 / NONE	

PROJECT TITLE

창조관 1425 / 1426

DRAWING TITLE

도면목록표

N O T E

	υ	Α	1	<u> </u>
FINAL			4회	
l 회			5회	
2회			6회	
3회			7회	

DESIGNED BY

DRAWN BY

CHECK BY

SCALE


DRAWING NO.

SHEET NO.

DRAWING TITLE

철거도(공통)

N O T E

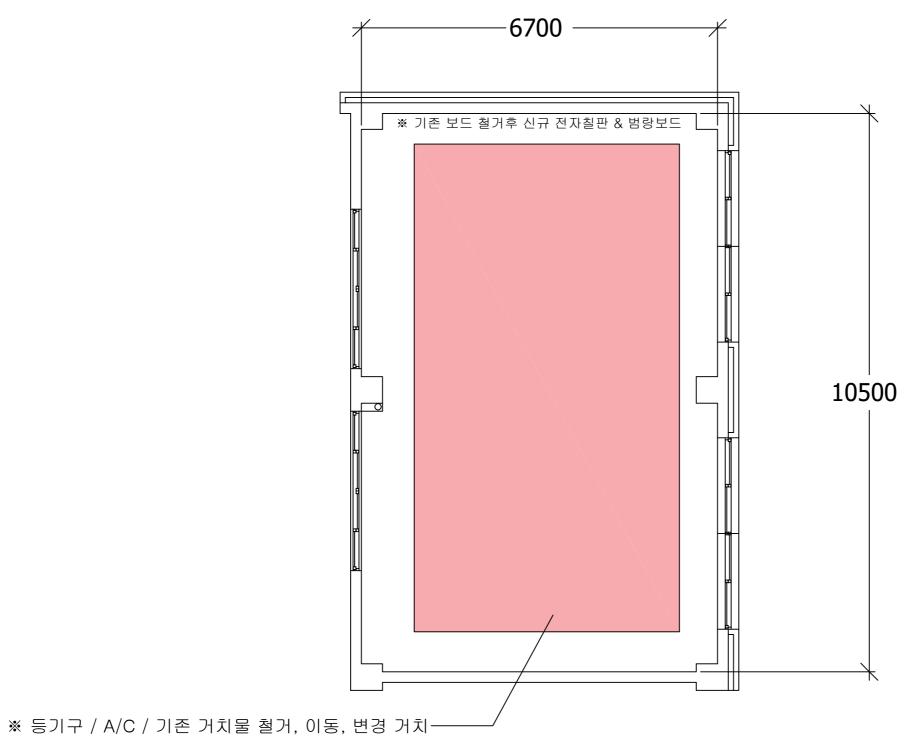

※창조관 1425 강의실과 바닥재를 제외한 (평면/천정/철거) 동일스펙 및 마감

	D	Α	Т	E
FINAL			4회	
- 회			5회	
2회			6회	
3회			7회	


DESIGNED BY		
DRAWN BY		
CHECK BY		
SCALE		
DRAWING NO.	01	
SHEET NO.		

창조관 1425 / 1426


DRAWING TITLE

1425 평면도

N O T E

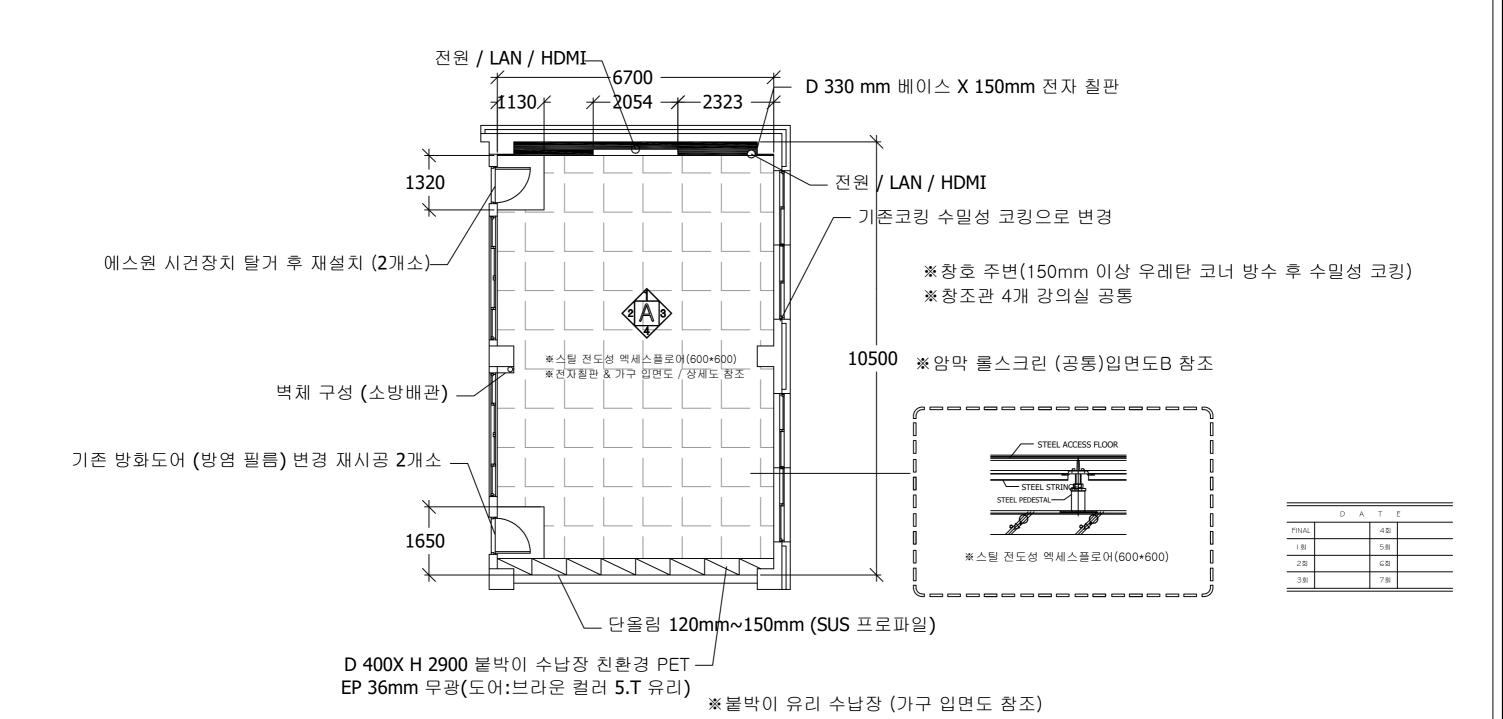

DESIGNED BY		
DRAWN BY		
CHECK BY		
SCALE		
DRAWING NO.	00	
	02	
SHEET NO.		

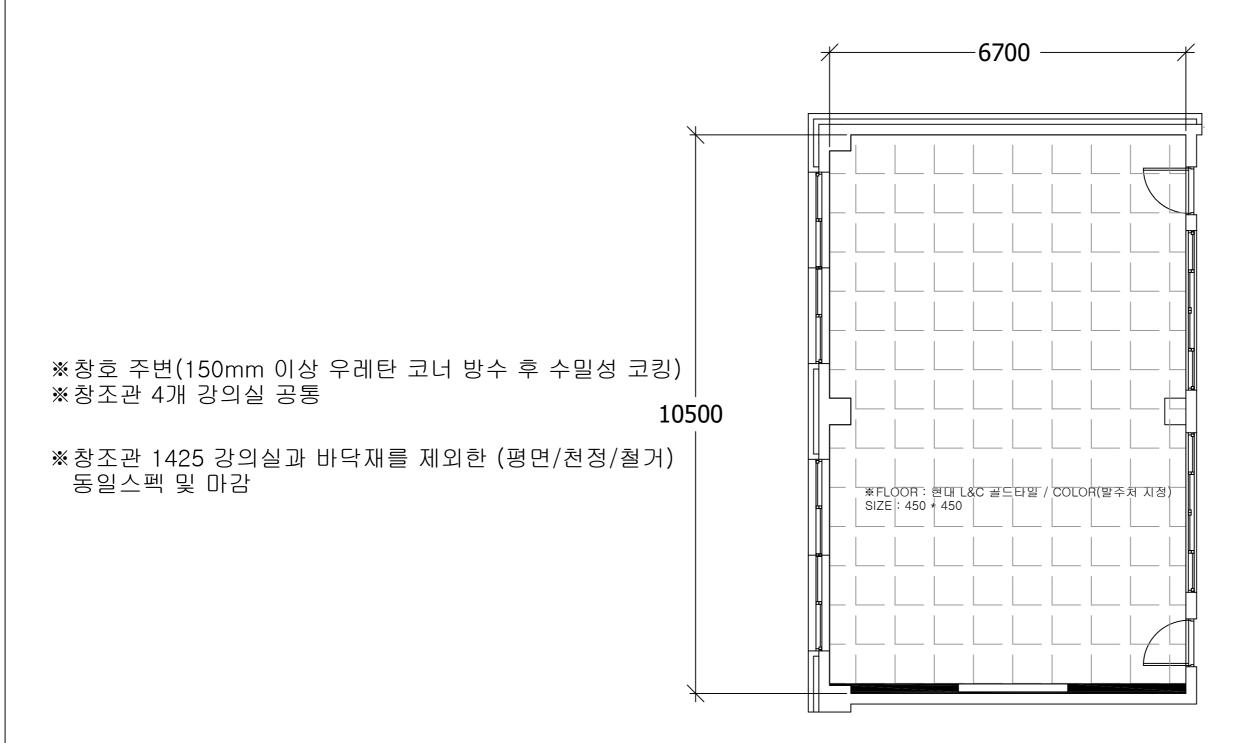

SCALE / A3: 1 / NONE

PROJECT TITLE

창조관 1425 / 1426

DRAWING TITLE

1426 평면도

N O T

	D	Α	T	E
FINAL			4회	
l 회			5회	
2회			6회	
3회			7회	


DESIGNED BY	
DRAWN BY	
CHECK BY	
SCALE	
DRAWING NO.	03
SHEET NO.	

창조관 1425 / 1426

DRAWING TITLE

천정도(공통)

N O T E

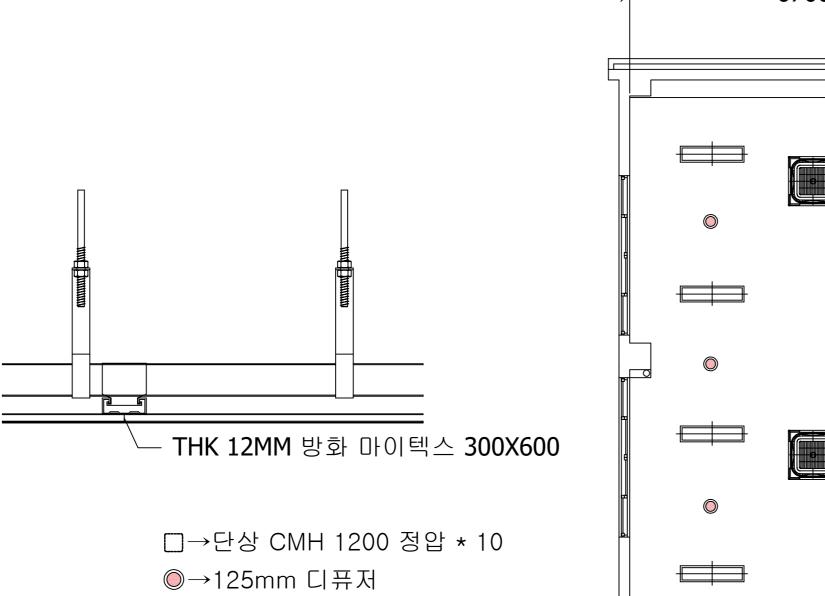

1		-6700 –		1	
					V
			©		- DUCT
			0		10500
6					
	0				
	※ 소방	(자탐) 신	 신규 설치		*

	D	Α	Τ	E
FINAL			4회	
- 회			5회	
2회			6회	
3회			7회	

SCALE / A3: 1 / NONE

DESIGNED BY

DRAWN BY


CHECK BY

SCALE

DRAWING NO.

04

SHEET NO.

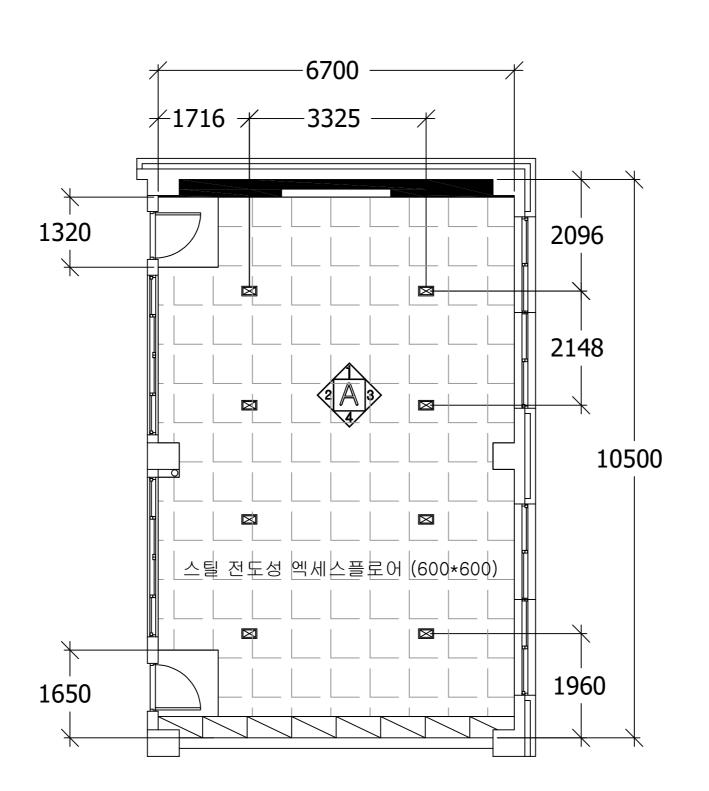

SCALE / A3: 1 / NONE

PROJECT TITLE

창조관 1425 / 1426

DRAWING TITLE

1425 시스템박스 배치도

N O T E

	D	Α	Т	E
FINAL			4회	
l 회			5회	
2회			6회	
3회			7회	

DESIGNED BY		
DRAWN BY		
CHECK BY		
SCALE		
DRAWING NO.	05	
SHEET NO.		

### 비전대학교 환경개선공사 공통입면도 및 단면도

[ 실내건축도면 ]

#### 도 면 목 록 표

도면번호	도 면 명			
실 내	건 축]			
00	도 면 목 록 표	SCALE / A3 :1 / NONE		
01	입면도A (공통)	SCALE / A3 :1 / NONE		
02	입면도B (공통)	SCALE / A3 :1 / NONE		
03	가구 입면도 (공통)	SCALE / A3 :1 / NONE		
04	전자칠판 입면도 (공통)	SCALE / A3 :1 / NONE		
05	단면도 디테일 A	SCALE / A3 :1 / NONE		
06	단면도 디테일 B	SCALE / A3 :1 / NONE		
07	첨단강의실 통신시스템	SCALE / A3 :1 / NONE		
08	디스플레이 매입조명	SCALE / A3 :1 / NONE		

PROJECT TITLE

공통입면도 및 단면도

DRAWING TITLE

도면목록표

N O T E

	D A T E
FINAL	4회
l 회	5회
2회	6회
3회	7회

DESIGNED BY

DRAWN BY

CHECK BY

SCALE

DRAWING NO.


SHEET NO.

공통입면도 및 단면도

DRAWING TITLE

입면도A(공통)

N O T E

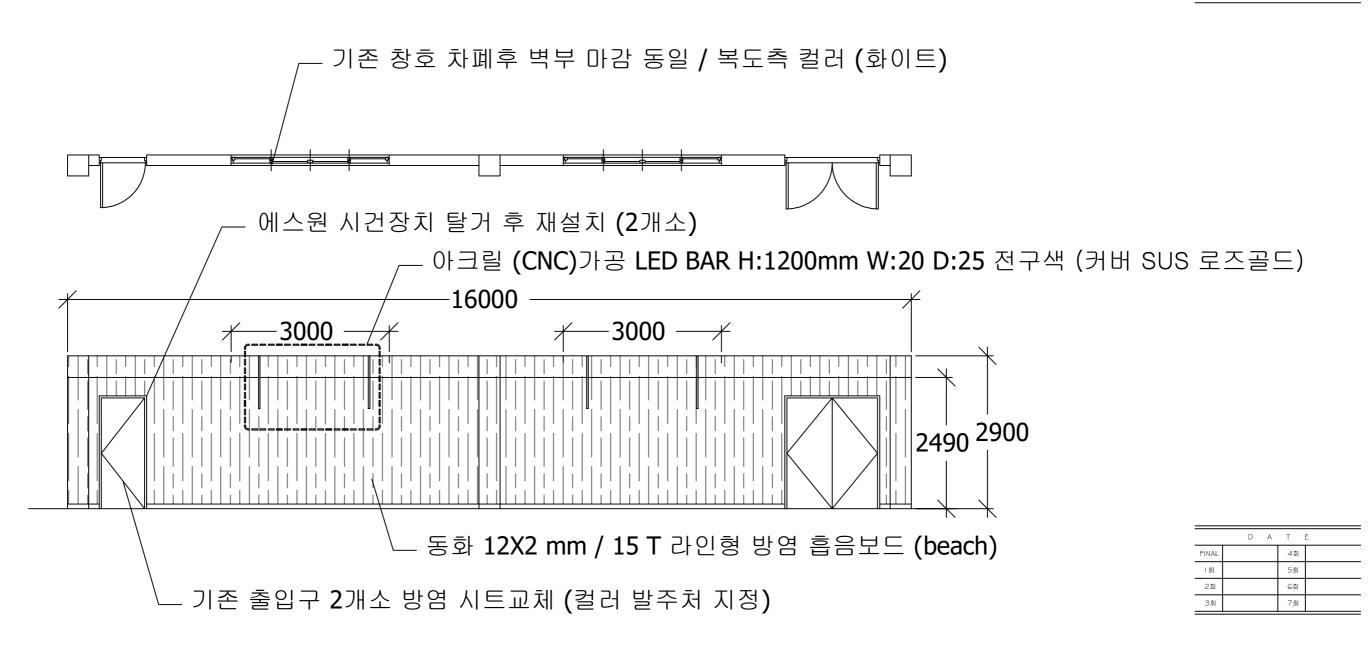

※흡음보드(접합부) 컬러MDF 15\*16 다크그레이 코너몰딩 공통 필수

※기존 벽부 콘센트(전원 / LAN) 배선 및 콘센트 교체


DESIGNED BY		
DRAWN BY		
CHECK BY		
CHECK DI		
SCALE		
DRAWING NO.	01	
SHEET NO.	01	


공통입면도 및 단면도

DRAWING TITL

입면도**B(**공통)

N O T E

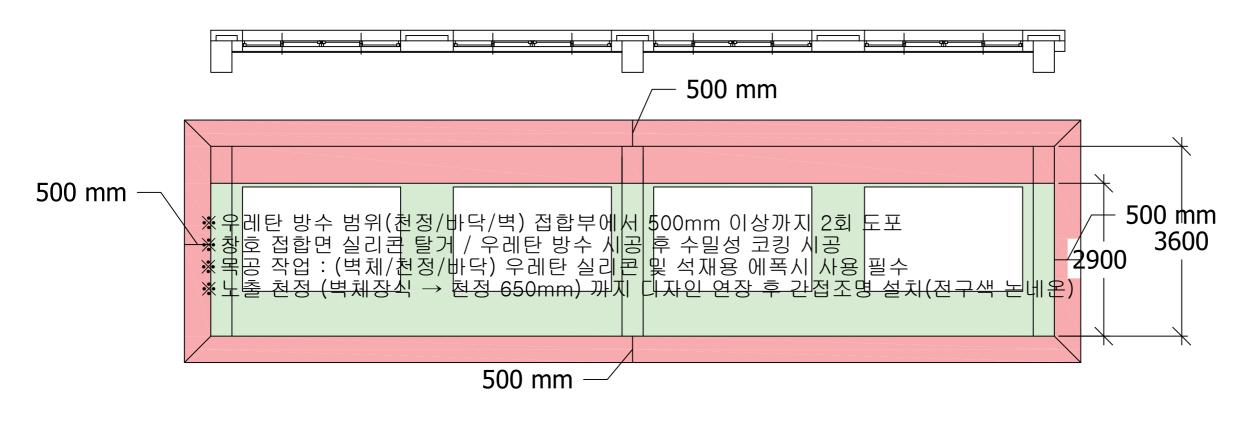

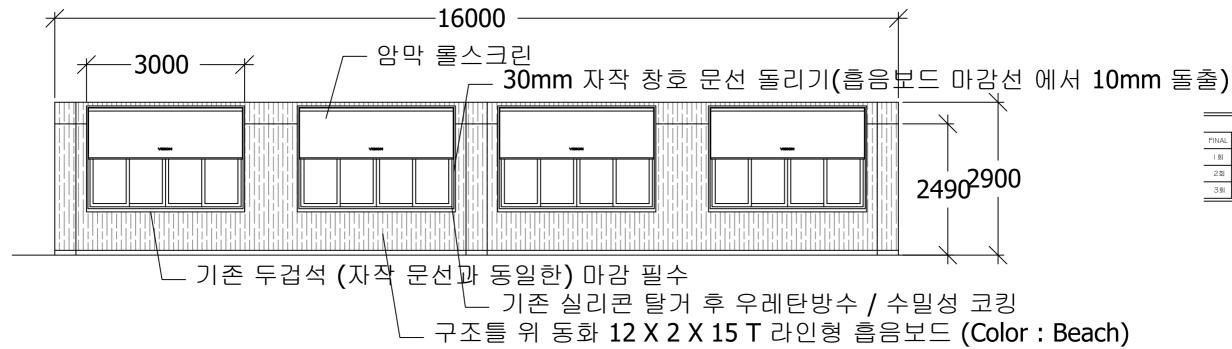

SCALE / A3: 1 / NONE

DESIGNED BY

DRAWN BY

CHECK BY

SCALE

DRAWING NO.

SHEET NO.

공통입면도 및 단면도

DRAWING TITLE

가구 입면도(공통)


N O T E

※엑세스 플로어 적용 강의실 120~150mm 높이 편차 유의

※경첩 → 오토스토핑

※선반: 800mm 이하: 1칸 / 1200mm 이하: 2칸

※key: ALL ROUND KEY (그라스 중간장 / 하부장) 적용

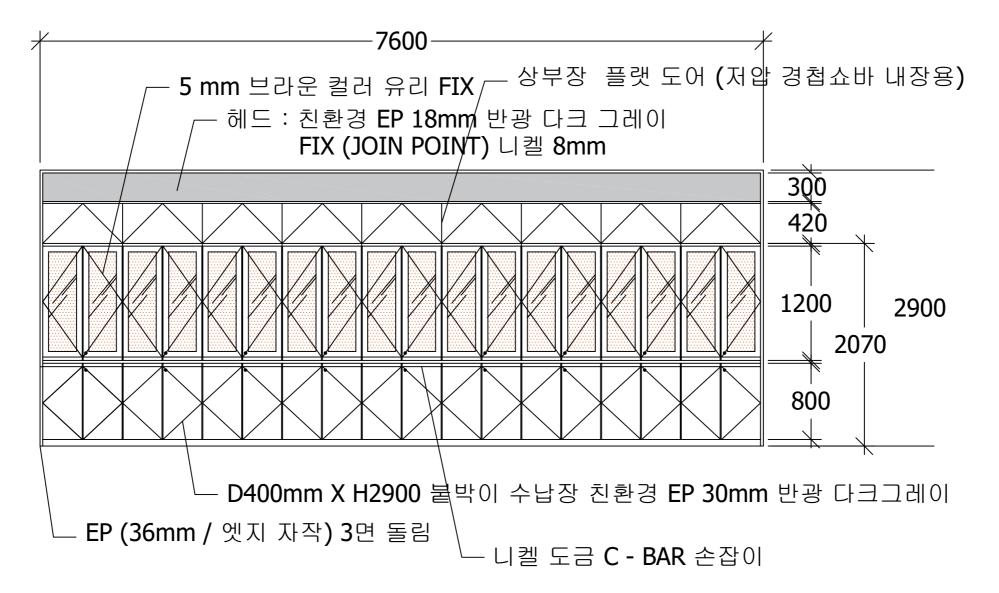

	D	Α	Т	E
FINAL			4회	
- 회			5회	
2회			6회	
3회			7회	


DESIGNED BY	
DRAWN BY	
CHECK BY	
SCALE	
DRAWING NO.	03
SHEET NO	

공통입면도 및 단면도

DRAWING TITLE

전자칠판 입면도(공통)

NOTE

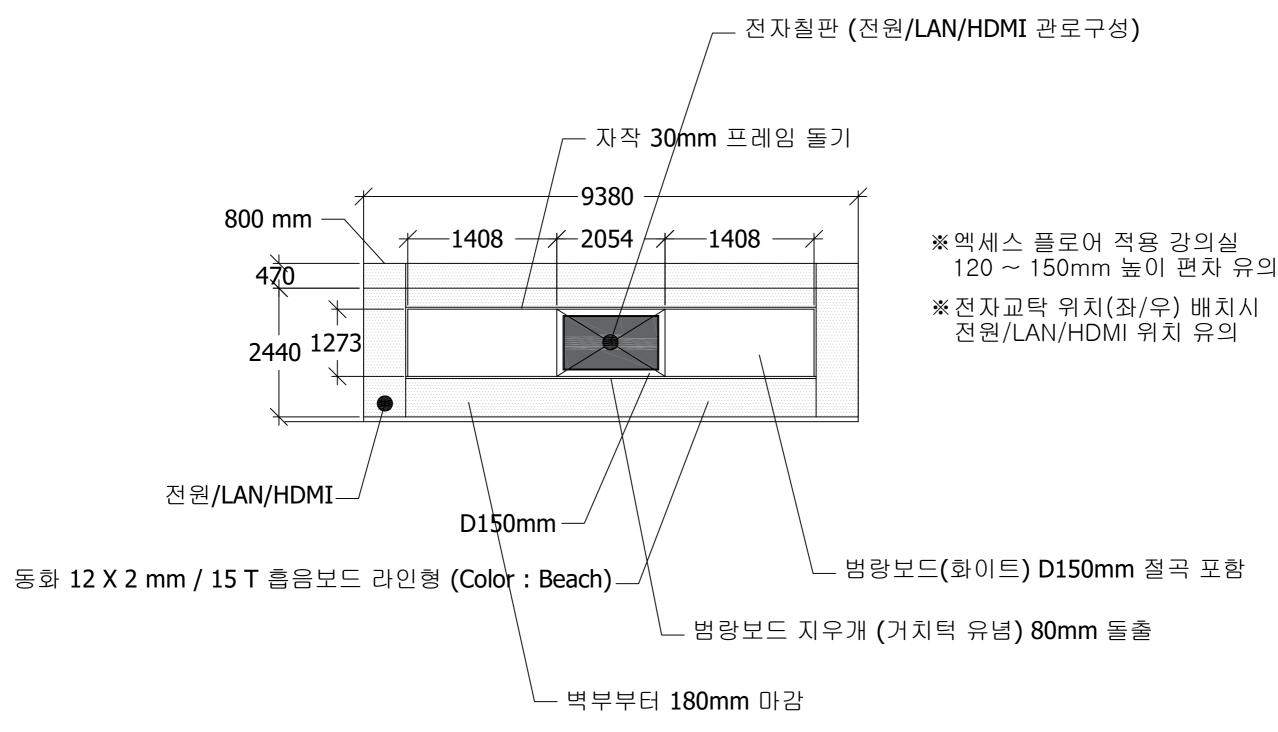

	L	) А		L
FINAL			4회	
- 회			5회	
2회			6회	
3회			7회	

SCALE / A3: 1 / NONE

DESIGNED BY

DRAWN BY

CHECK BY

SCALE

DRAWING NO.

SHEET NO.


PRO IFCT TITI

공통입면도 및 단면의

DRAWING TITLE

단면도 디테일 A

N O T E

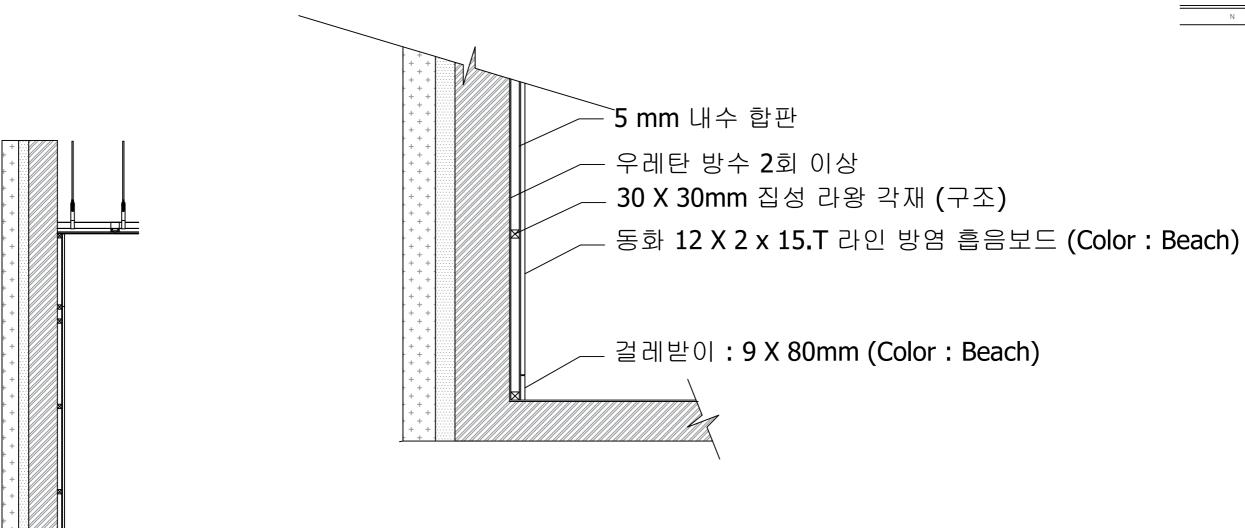

	D	Α	Т	E
FINAL			4회	
- 회			5회	
2회			6회	
3회			7회	

# ※창호측(단면/디테일)강의실 『공통』


DESIGNED BY		
DRAWN BY		
CHECK BY		
SCALE		
DRAWING NO.	05	
	00	
SHEET NO.		

공통입면도 및 단면도

DRAWING TITLE

단면도 디테일 **B** 

N O T E

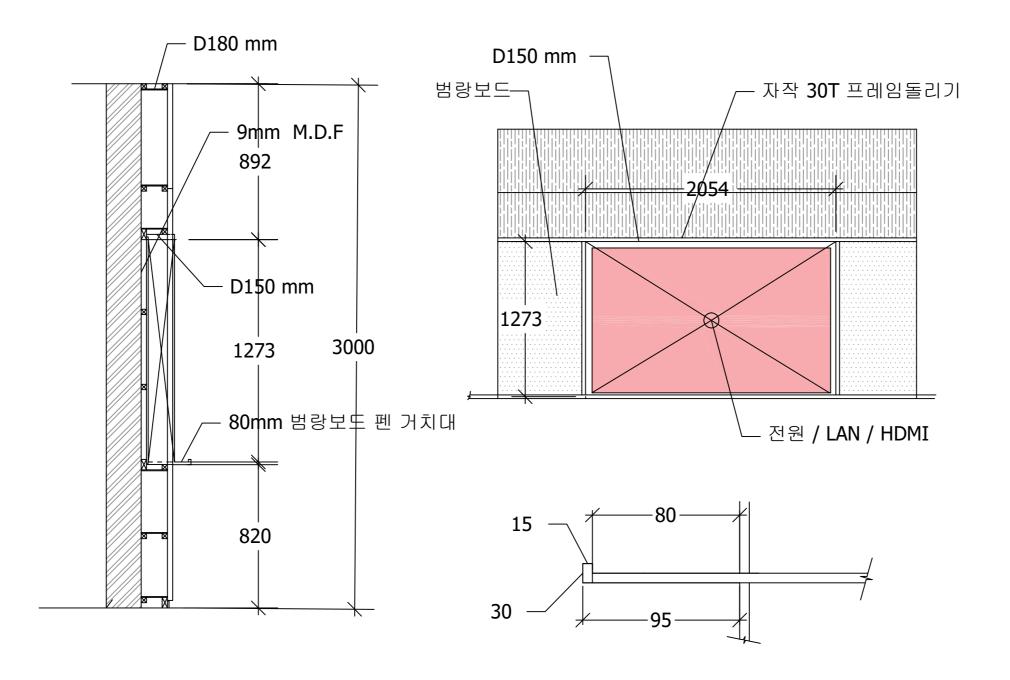

	ı	D /	4	Т	E
FINAL				4회	
미화				5회	
2회			Т	6회	
3회				7회	


※ 전자칠판 (단면도 / 상세도)

	DESIGNED BY		
	DRAWN BY		
•	CHECK BY		
•	SCALE		
	DRAWING NO.	06	
•	SHEET NO.		

N O T E

※이동형 TV ※이동형 테이블

- 이동형 TV (POWER/LAN/HDMI) WALL 단독 연결
- 노트북 (POWER/LAN/HDMI) WALL / TABLE / SYSTEM BOX / TV 공통 연결
- 시스템박스 (POWER/LAN/HDMI) WALL / TABLE / TV 공통 연결

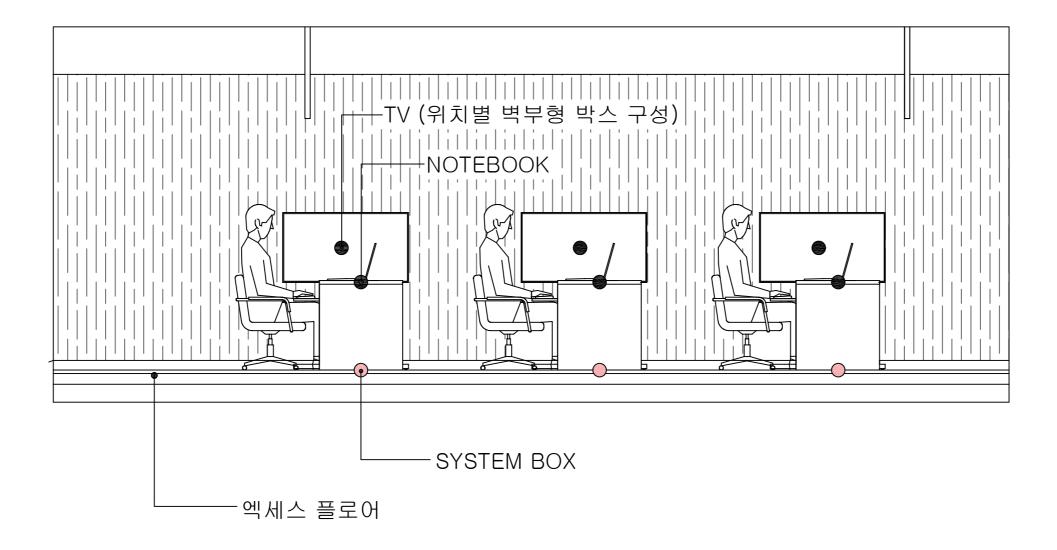

	D A	Т 1	E
FINAL		4회	
l 회		5회	
2회		6회	
3회		7회	


DESIGNED BY		
DRAWN BY		
CHECK BY		
SCALE		
DRAWING NO.	07	
SHEET NO.		


공통입면도 및 단면의

DRAWING TITLE

디스플레이 매입조명

N O T E

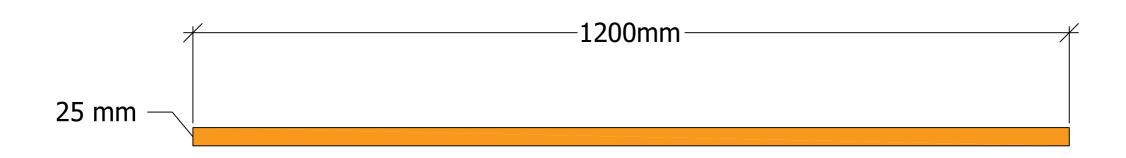

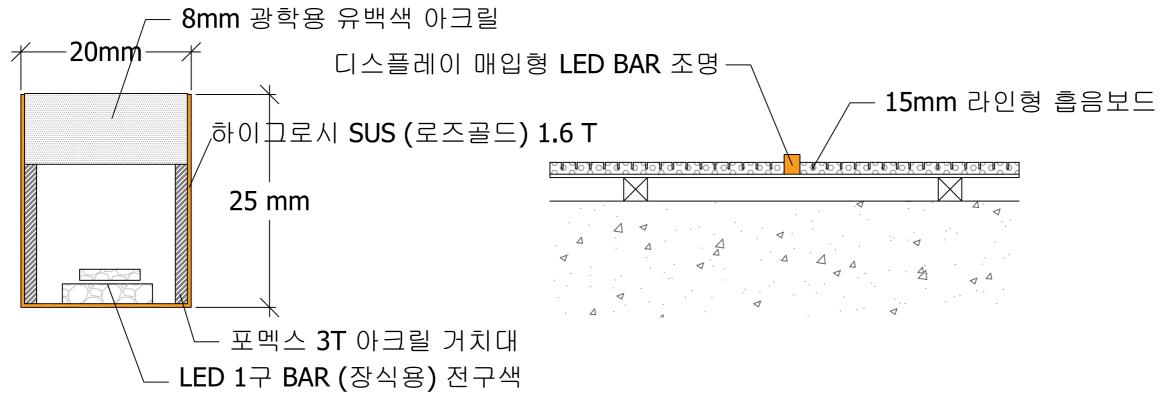

	D A T E
FINAL	4회
l 회	5회
2회	6회
3회	7회

SCALE / A3: 1 / NONE

DESIGNED BY

DRAWN BY

CHECK BY

SCALE

DRAWING NO.