


PROJECT


기숙사 건물 화장실  
환경 개선공사

MEMO

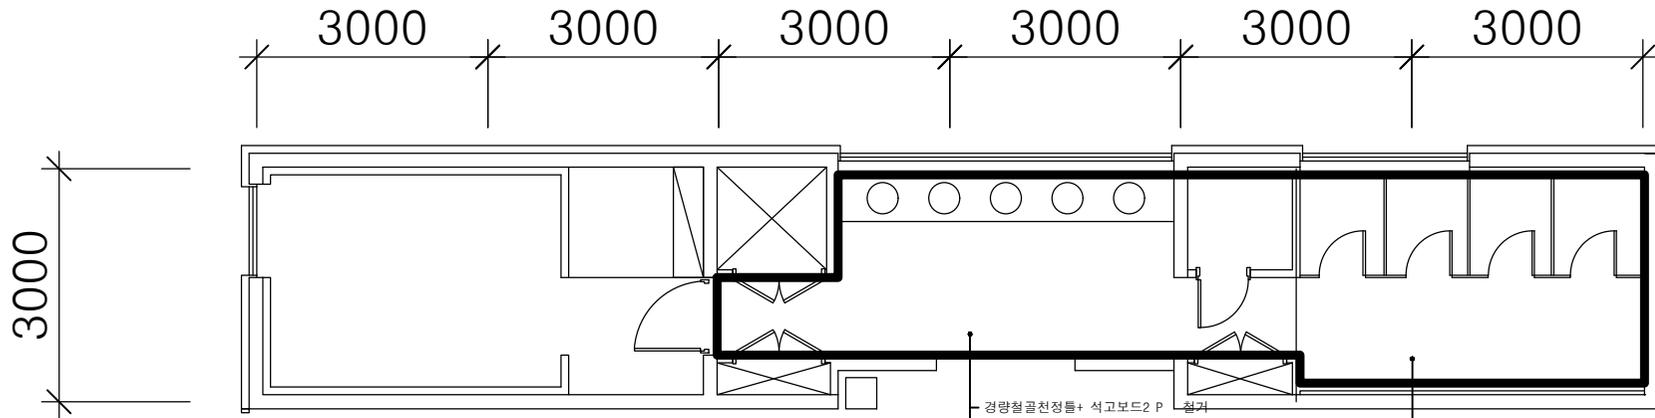

1  
A

변경전 평면도  
SCALE : 1 / 100

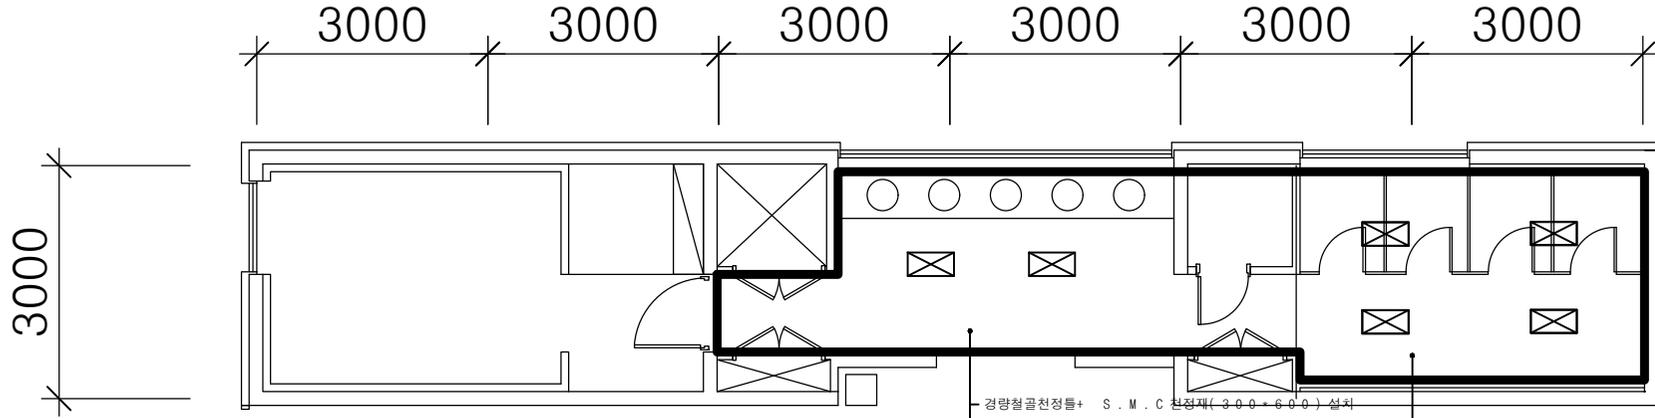

1  
A

변경후 평면도  
SCALE : 1 / 100

\* 공사내용(민음동,소망동,사랑동 공통사항)

1. 기존 경량철골천정틀+석고보드2P 철거 후 폐기물 처리
2. 천정 마감재 철거 후 S.M.C천정재로 교체(전실,화장실)
3. 기존 스피커 재설치 및 환풍기 교체(1EA)
4. 기존 등기구 철거 후 LED평판등 50W\*6EA 설치

DRAWING TITLE :  
변경전,후 평면도

DRAWING BY :

SCALE A1 A3

DATE:

DRAW NO: A-001

SHEET NO: