

대학 강의실 및 실습실 환경개선 공사

(컴퓨터정보과 실습실 1실 외 강의실습실 환경개선 공사)

2023. 10.


전주비전대학교

대학 강의실 및 실습실 환경개선 공사

(컴퓨터정보과 실습실 1실 외 강의실습실 환경개선 공사)

성실관 2423호

전주비전대학교

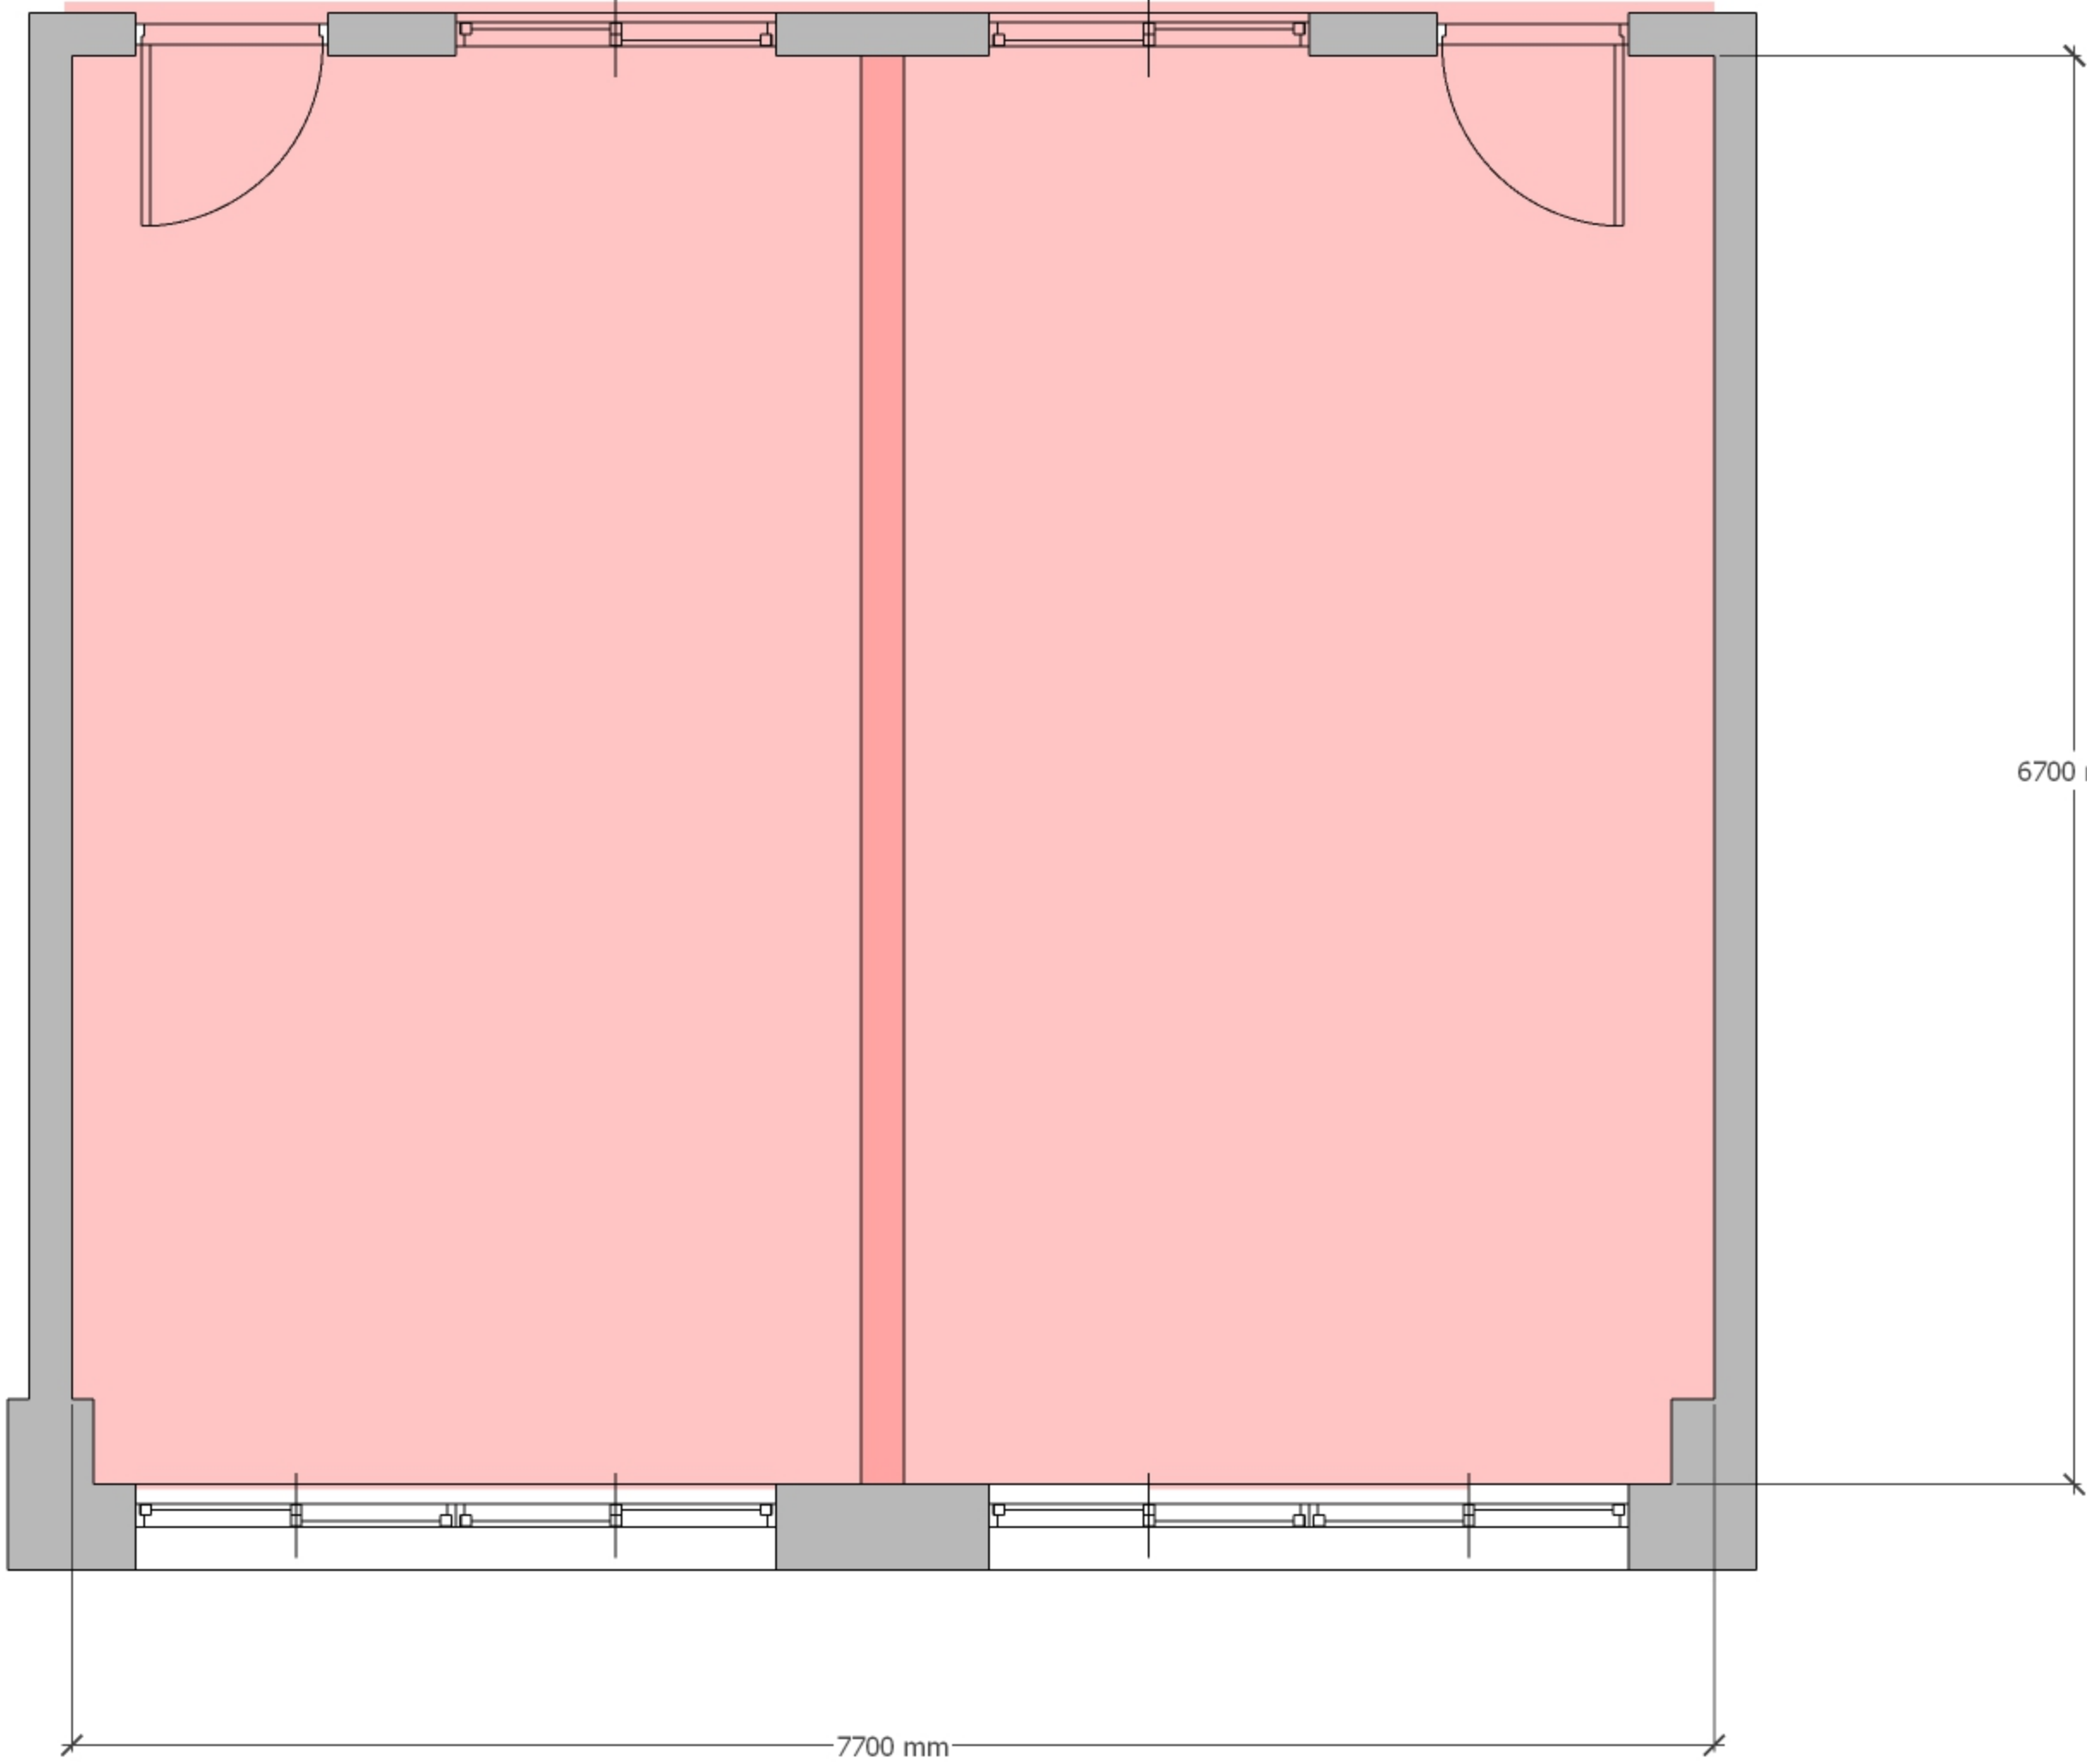


SCALE/A3 : 1/NONE

△			
△			
△			
△			
△			
△			

성실관4층
철거도

	△

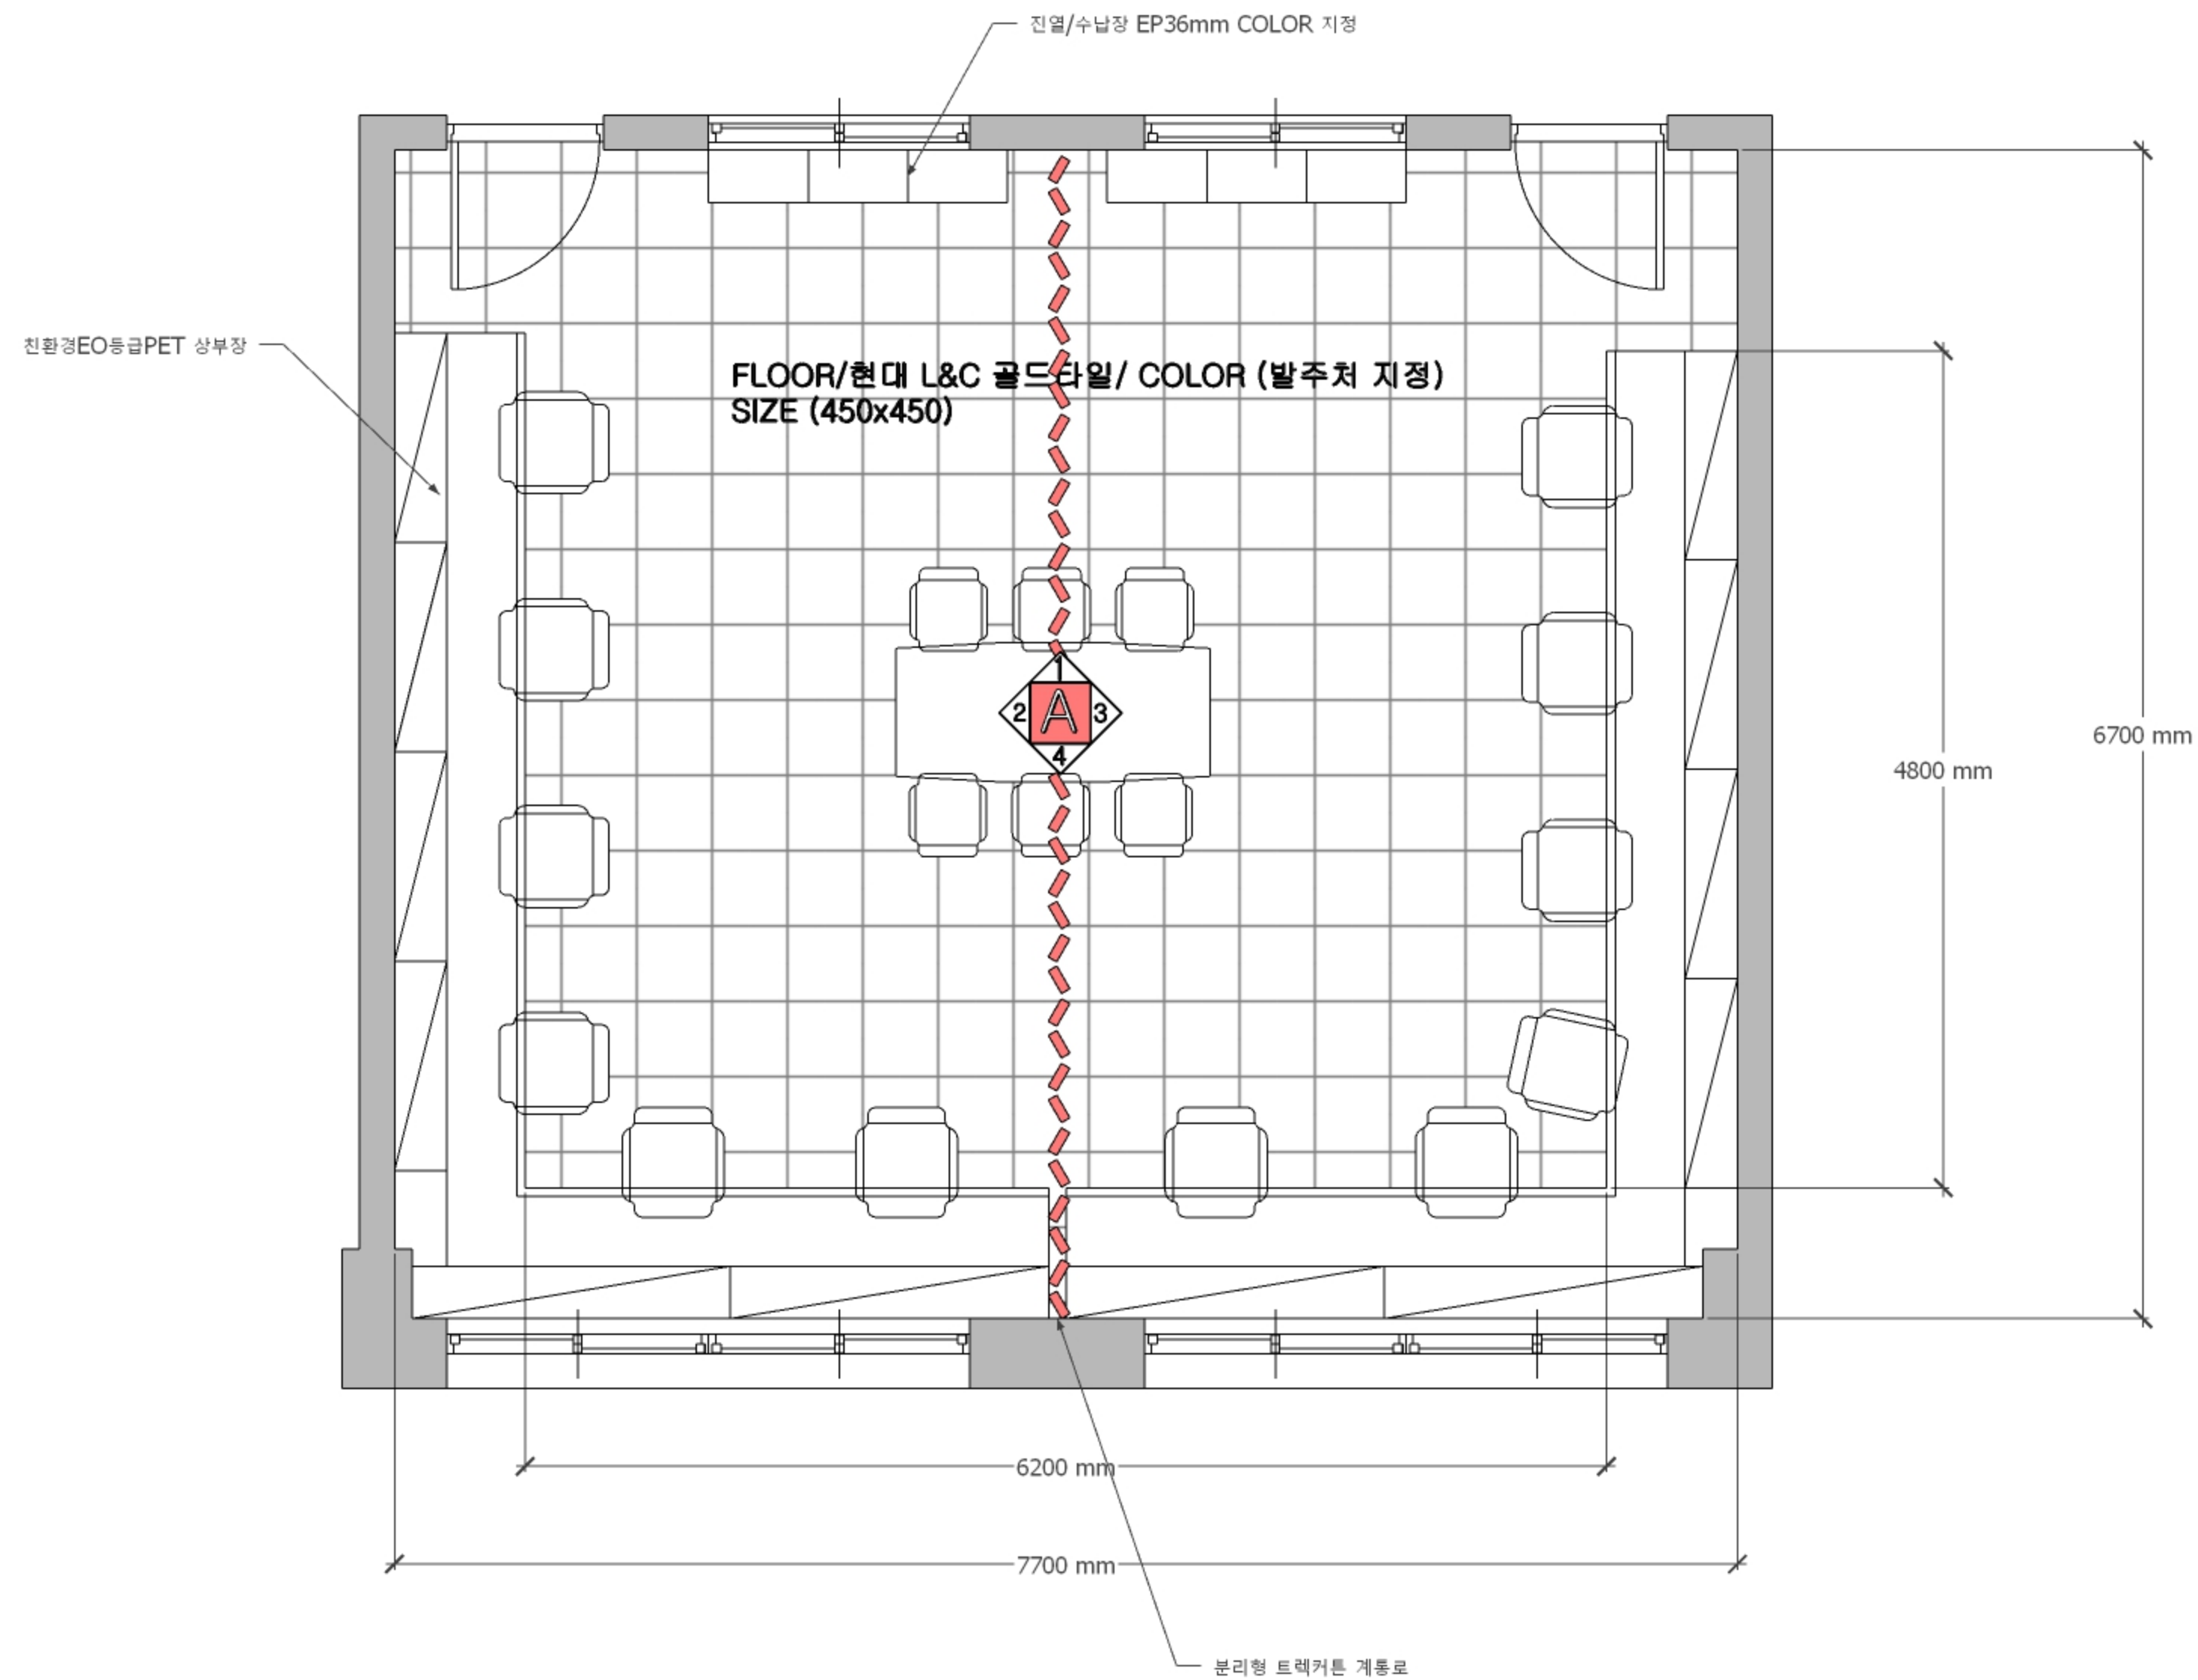

SCALE/A3 : 1/NONE

△			
△			
△			
△			
△			


성실관4층
평면도

☆ 전기/통신

대입형 U
AC 250V

☆ 전기/통신/경비 계통로 확보 필수

● 매입형 USB(2구) 겸용 콘센트(절지) 칼라배선기구
AC 250V 15A 2P / USB 2구 (통신포함) COLOR BLACK

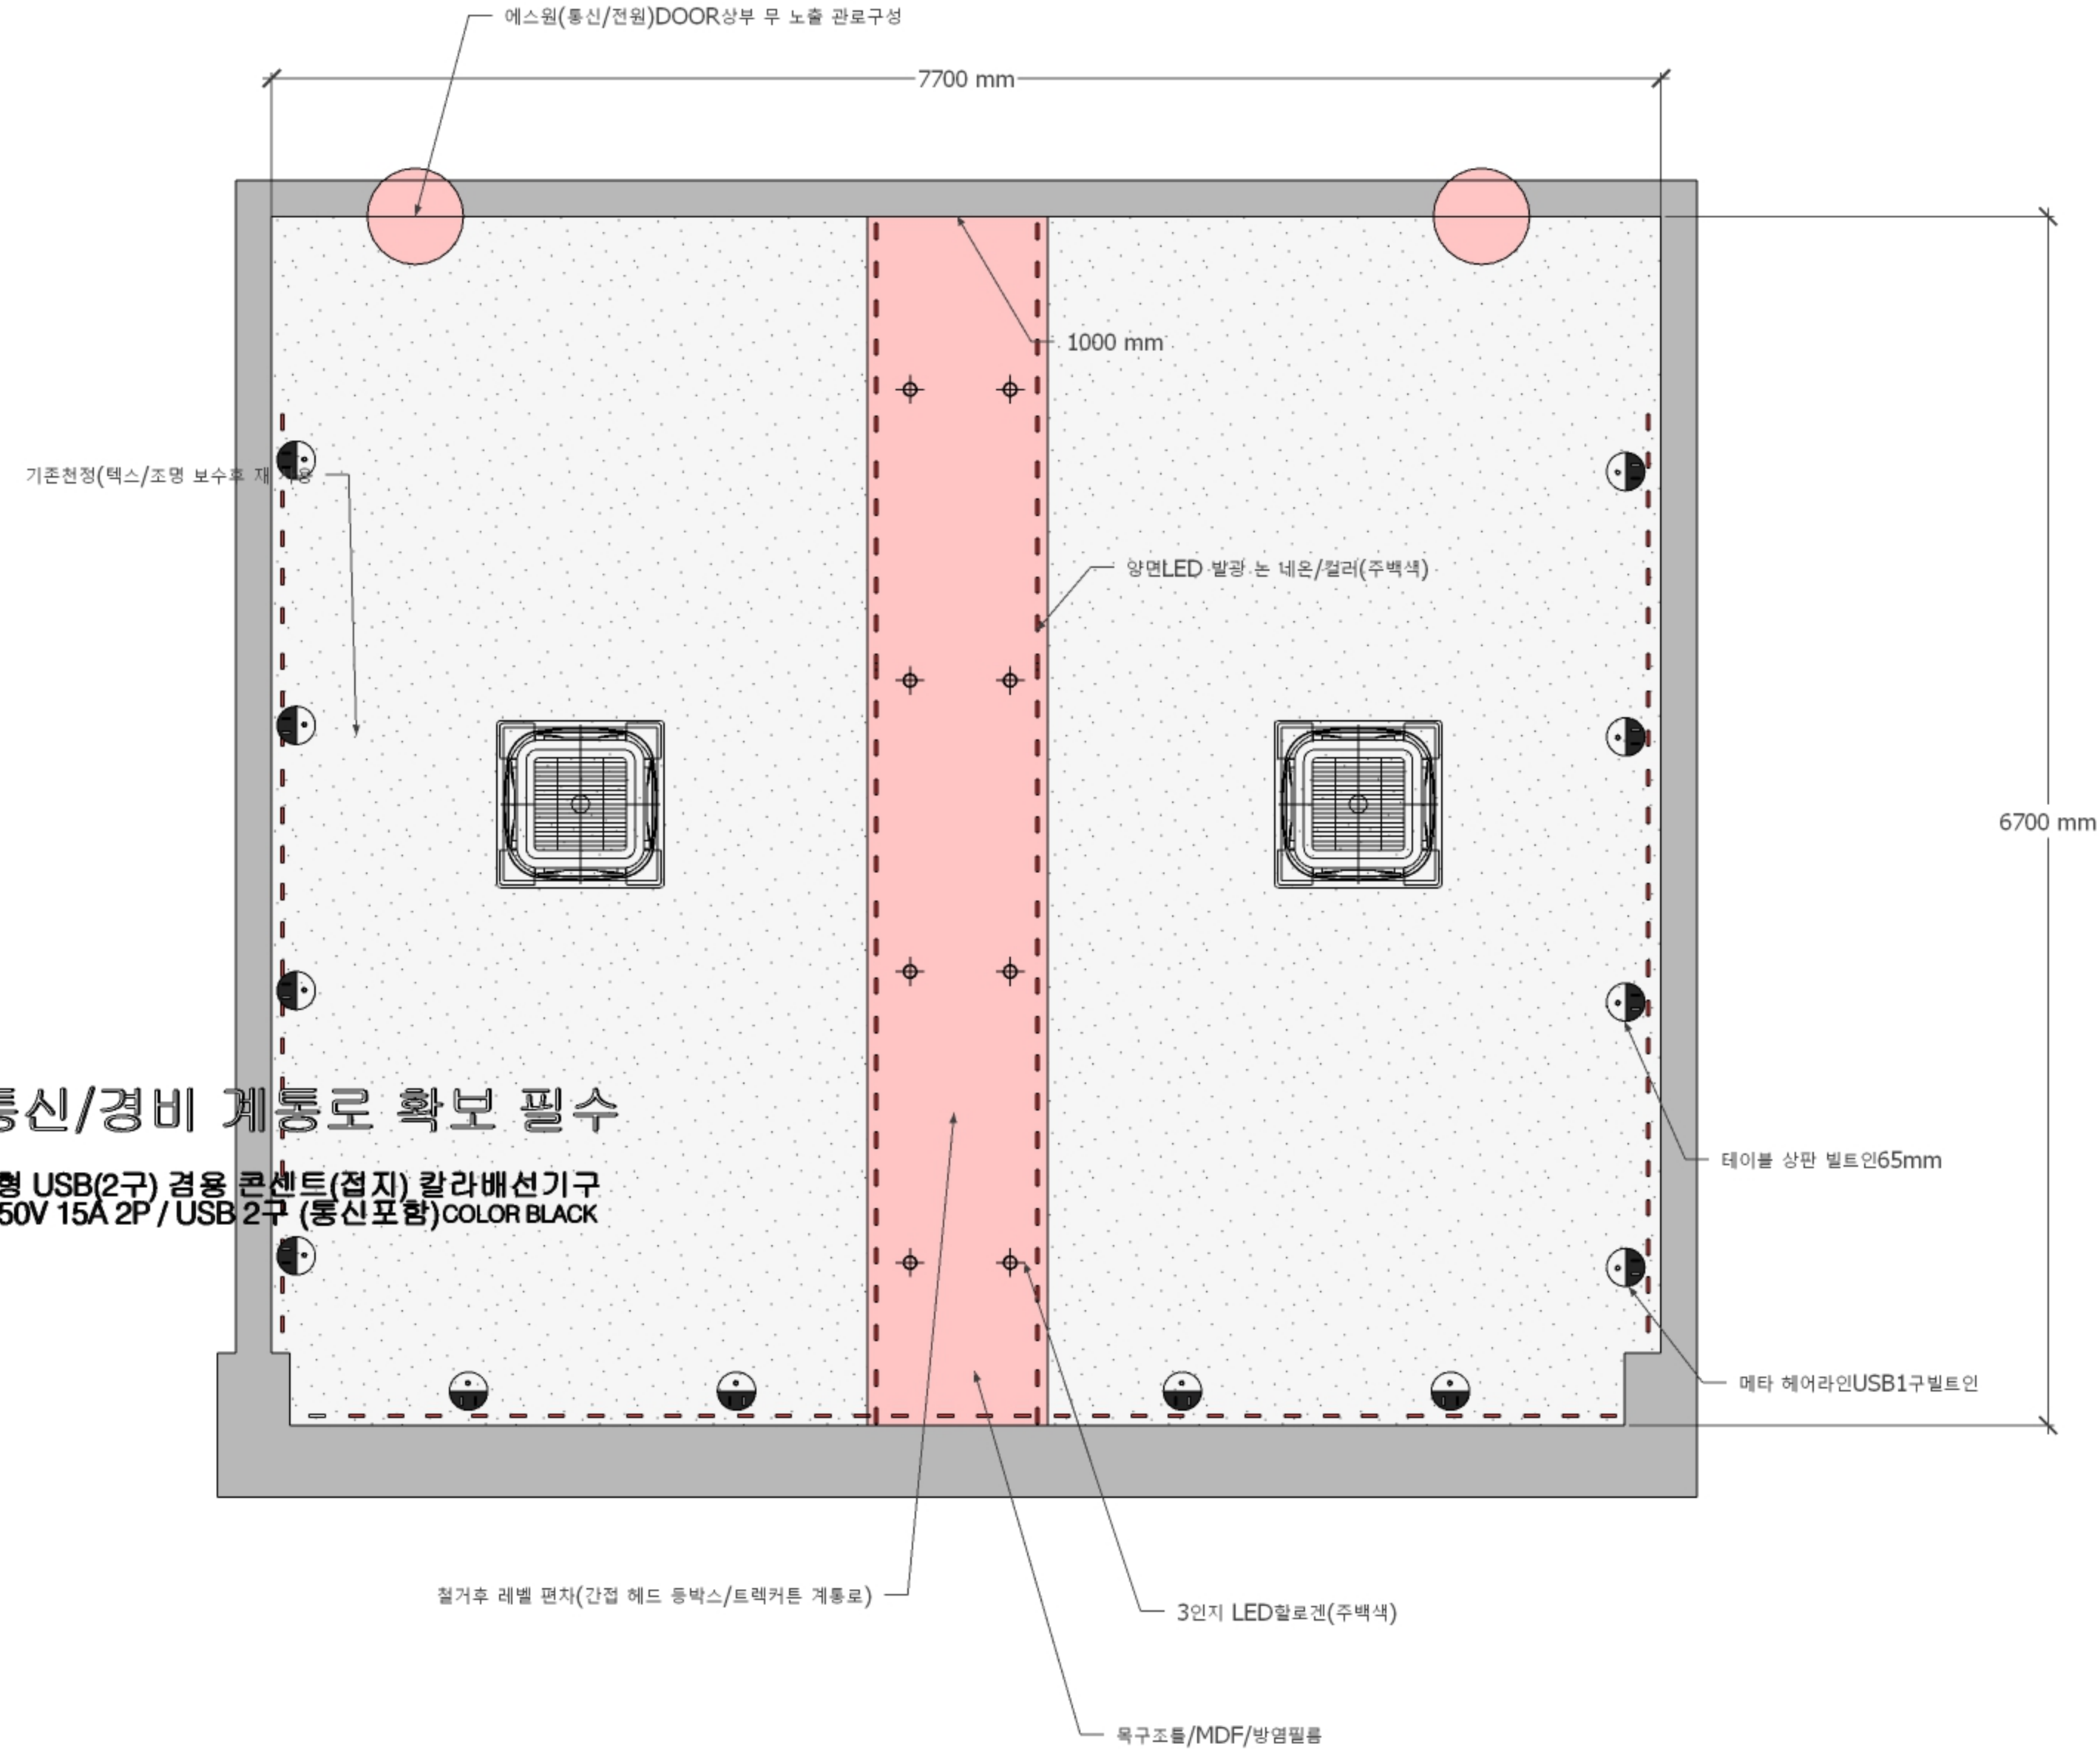


SCALE/A3 : 1/NONE

△			
△			
△			
△			
△			
△			

성실관4층
천정도

△

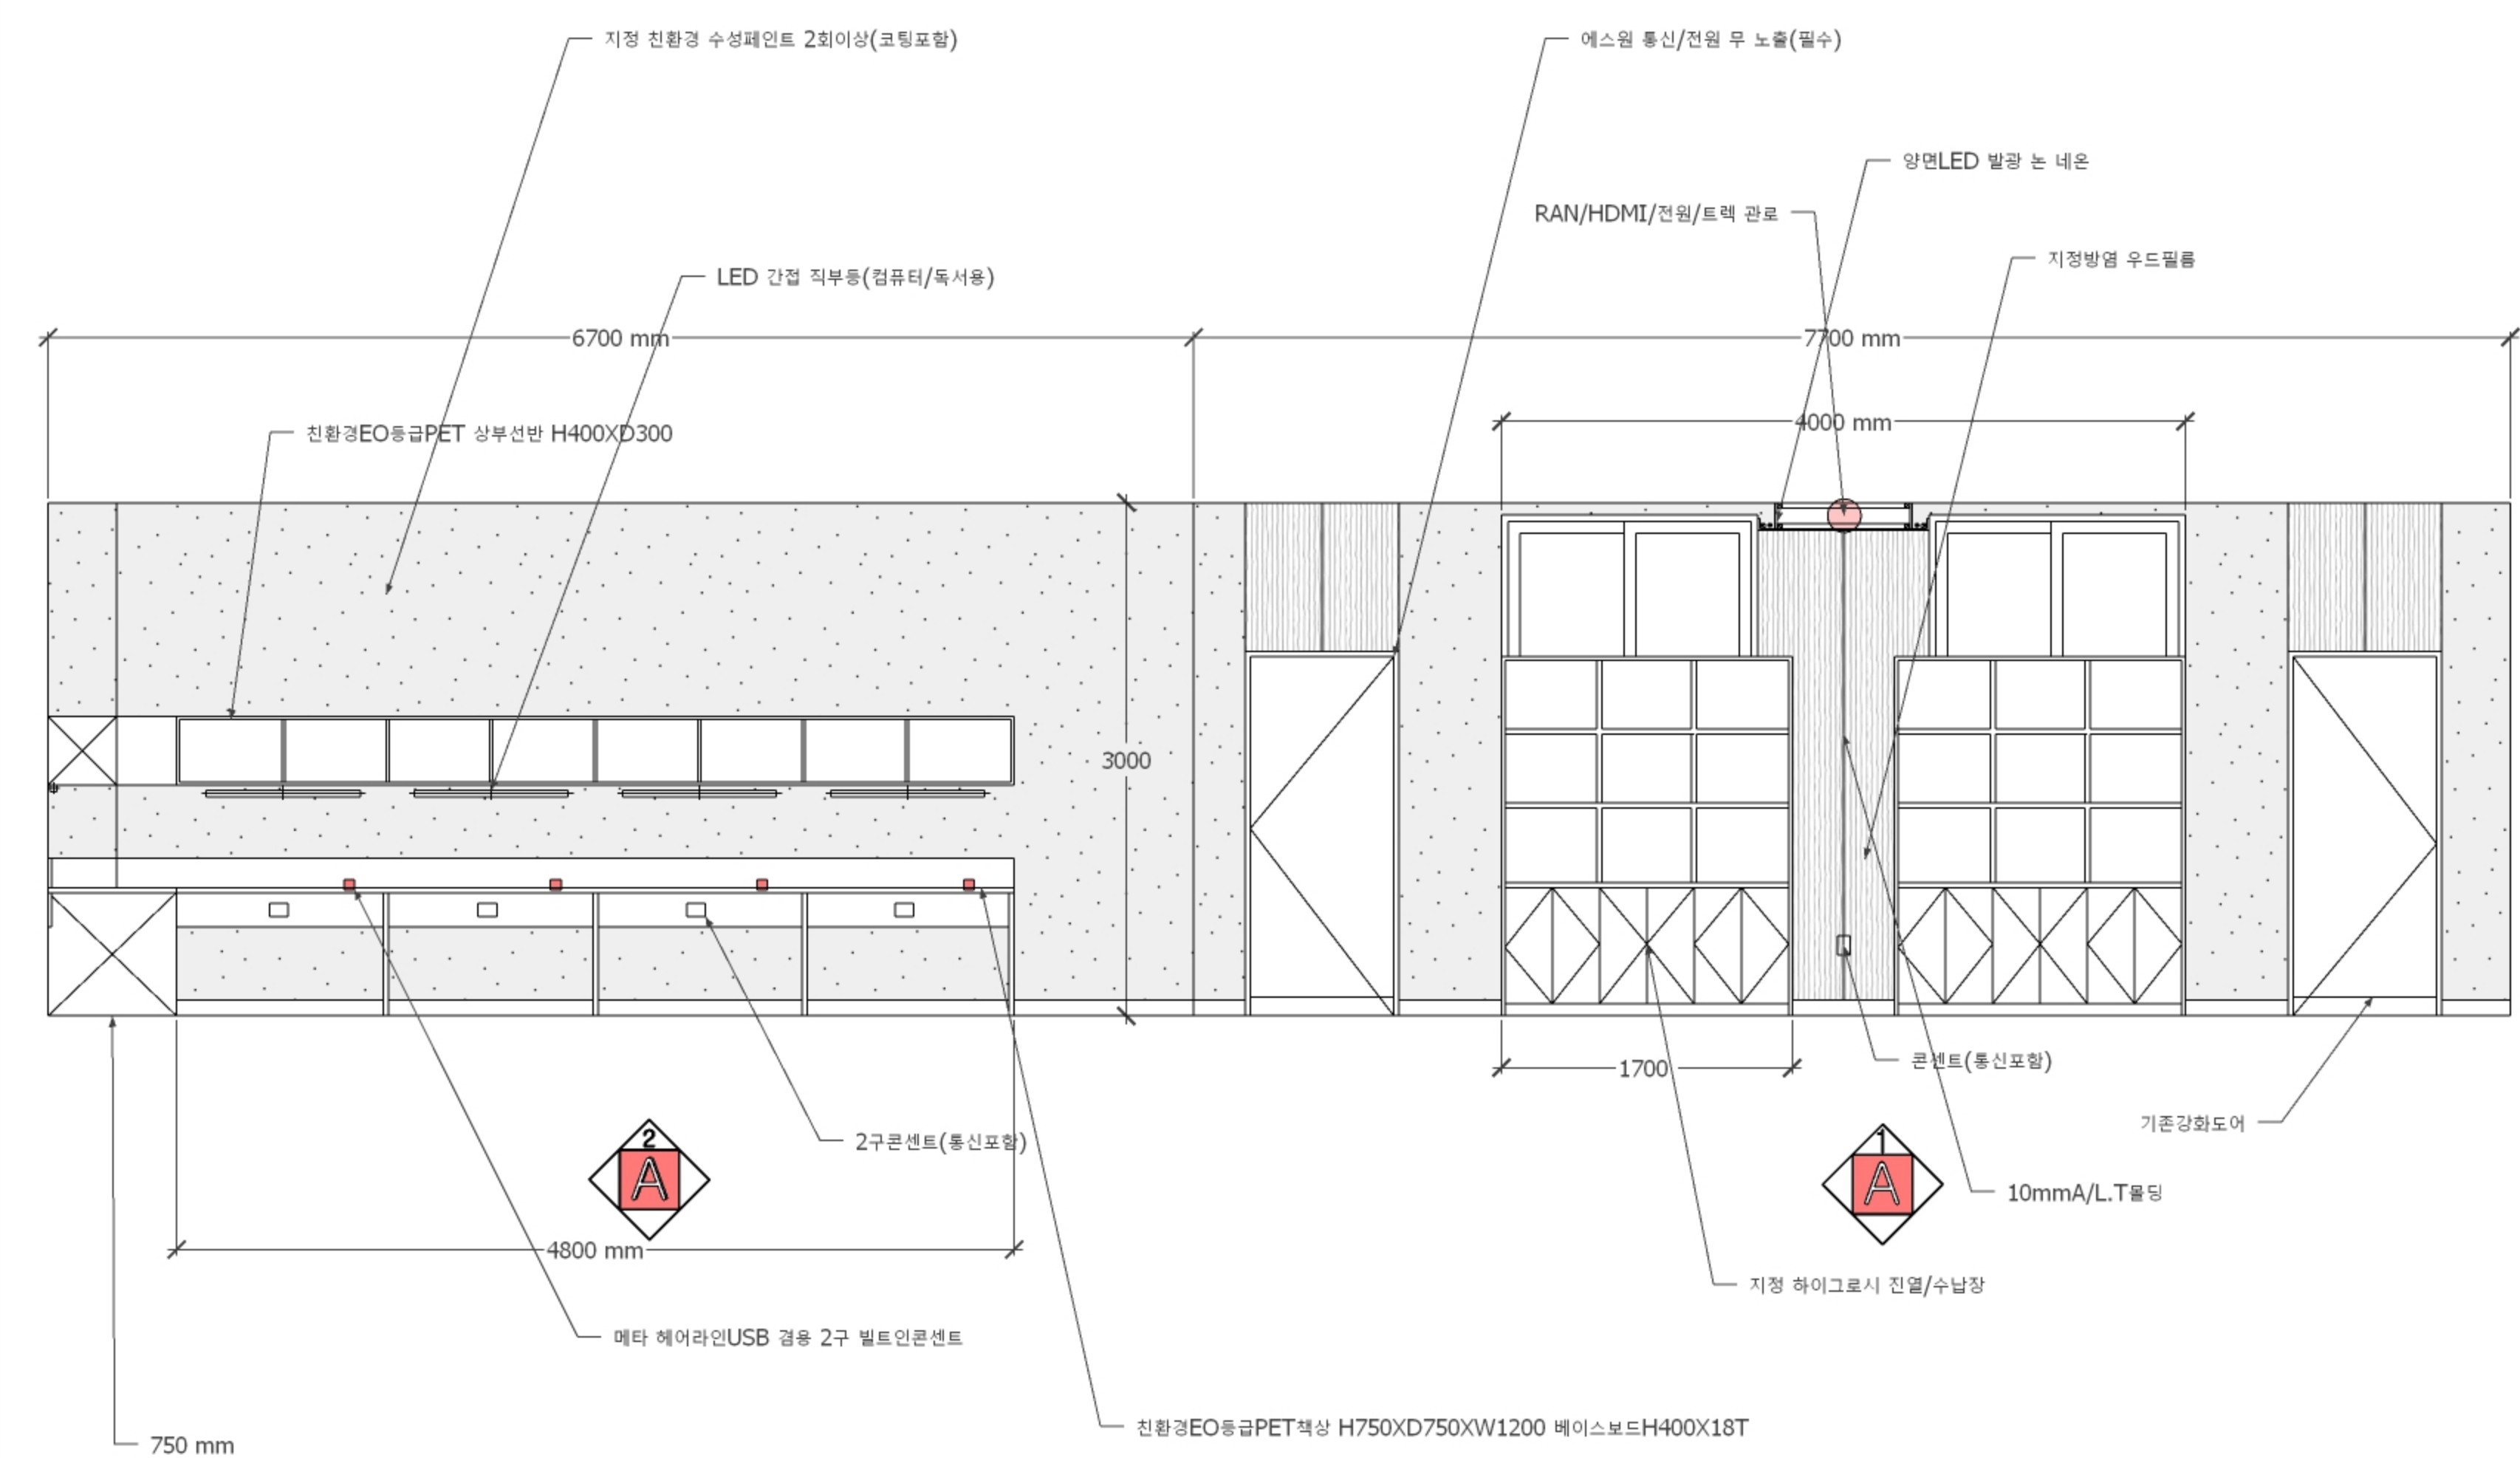


SCALE/A3 : 1/NONE

△			
△			
△			
△			
△			



성실관4층
입면도-1

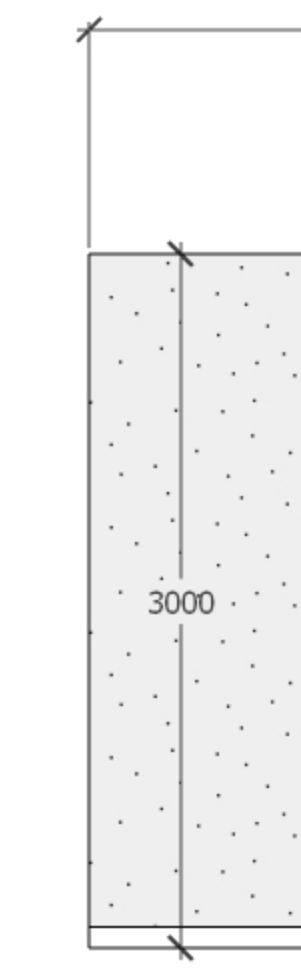



대학 강의실 및 실습실 환경개선 공사

(컴퓨터정보과 실습실 1실 외 강의실습실 환경개선 공사)

우정관 5207호, 5208호

전주비전대학교

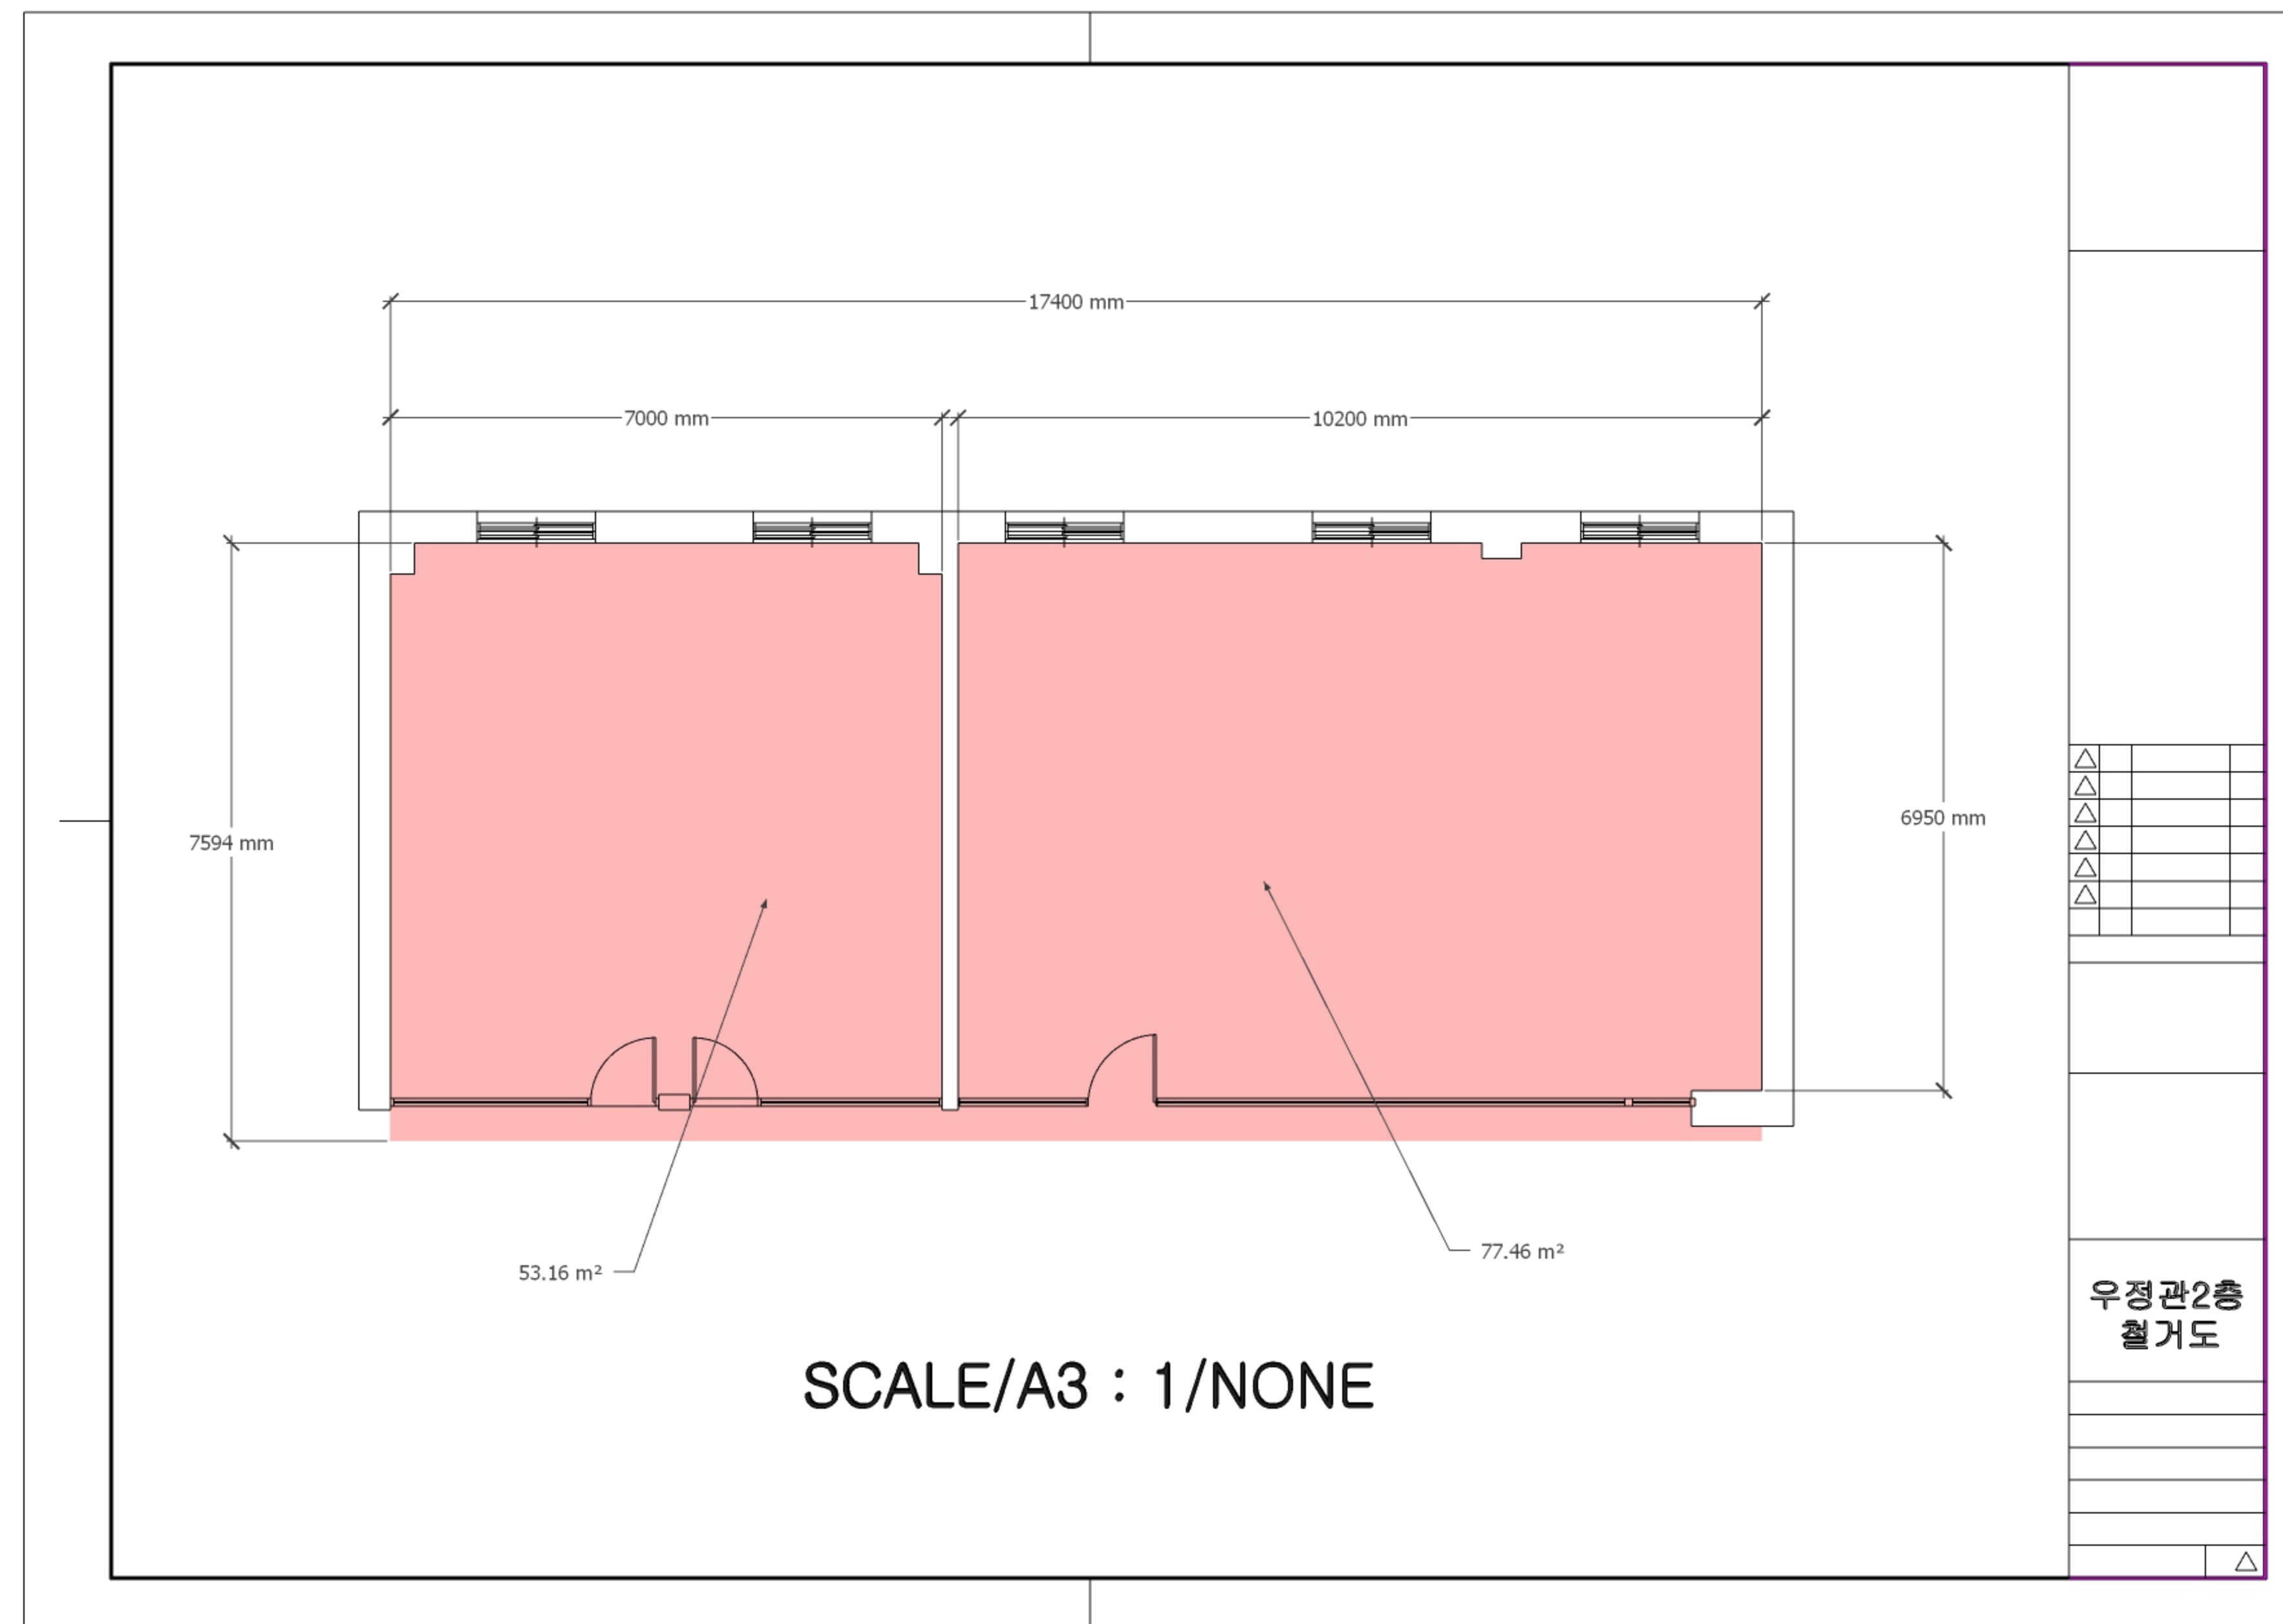

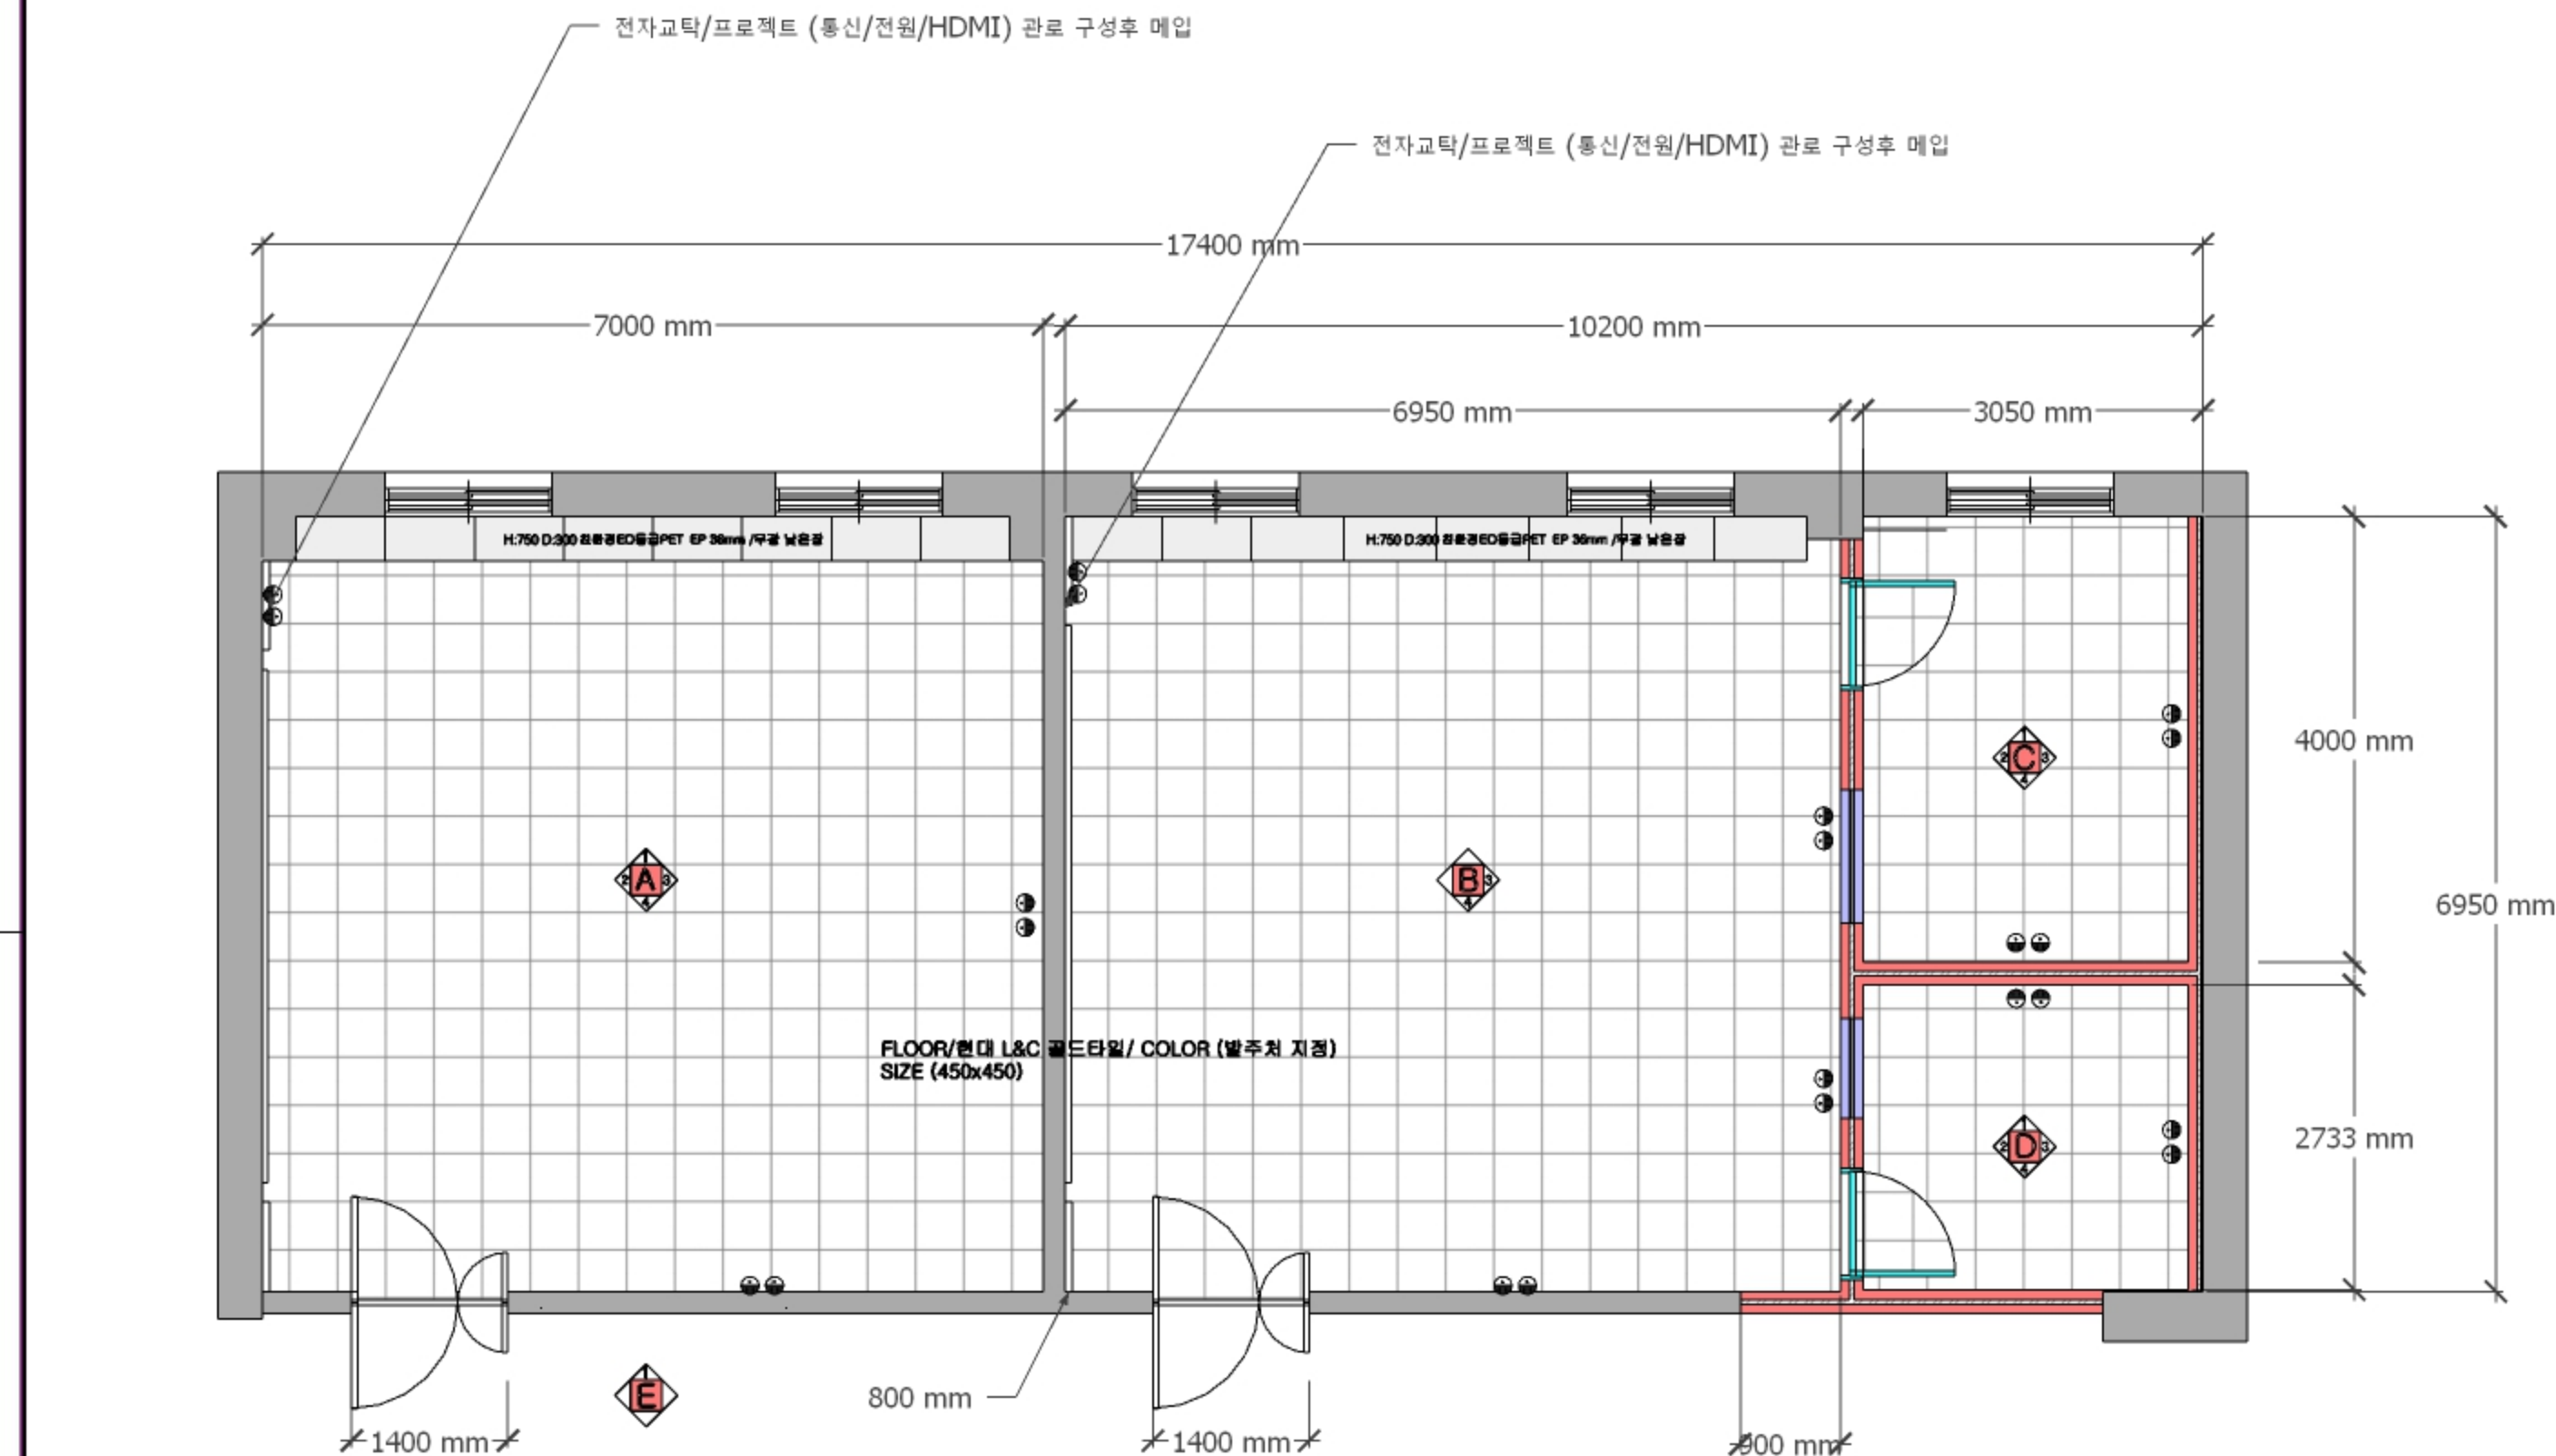

메인형 USB(2구) 경용 콘센트(접지) 팔러배선기구
AC 250V 15A 2P / USB 2구 (LAN 포함) COLOR BLACK


SCALE/A3 : 1/NONE

- 목 구조물 벽체구성
- 2 T 납판 FIX
- 납 유리
- 방사선 차폐도어

우정관2층
평면도

△		
△		
△		
△		
△		


△

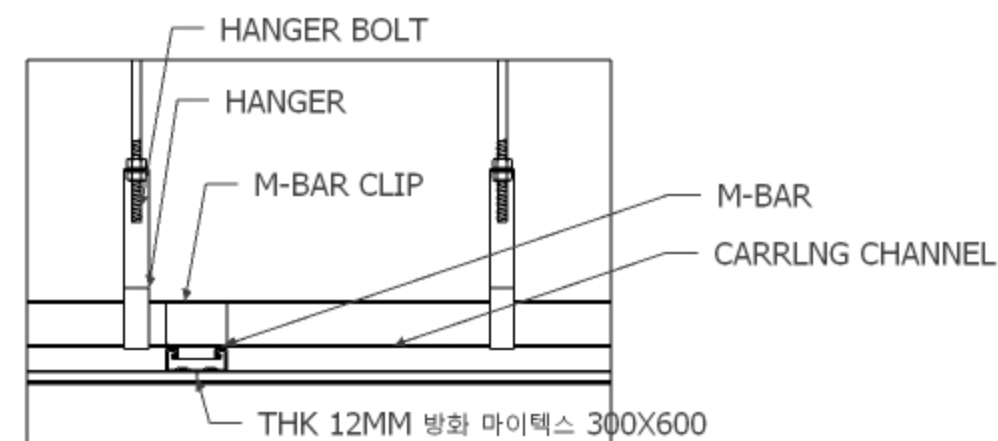

우정관2층
천정도

[illegible]

△

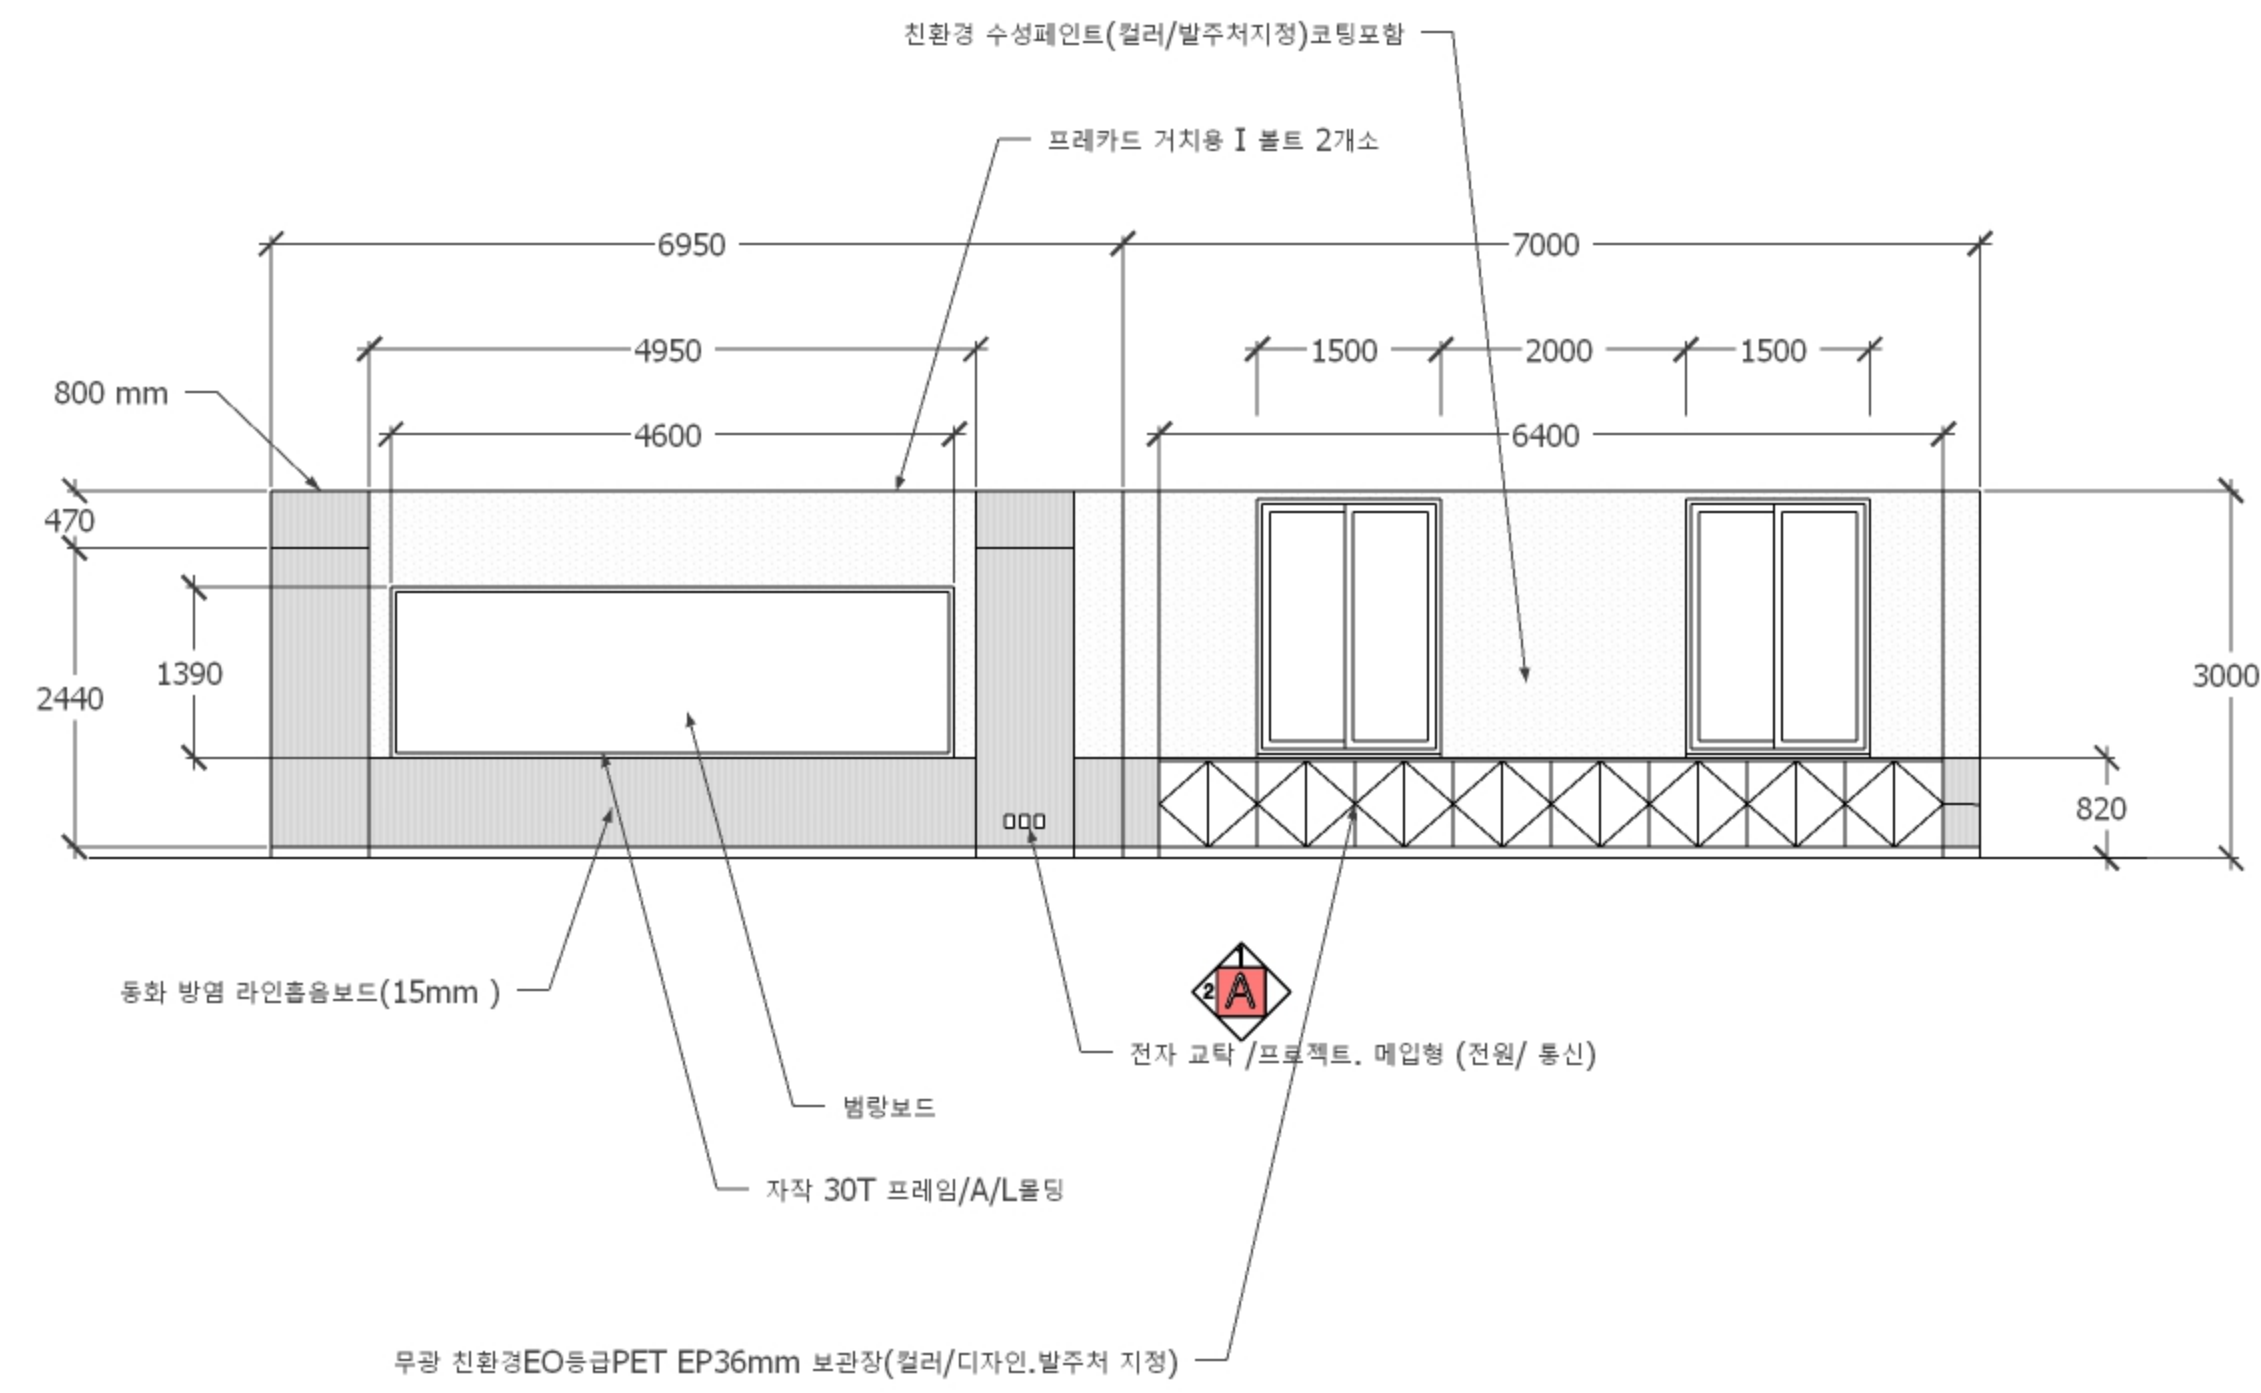


SCALE/A3 : 1/NONE

△		
△		
△		
△		
△		
△		



우정관2층
입면도-1



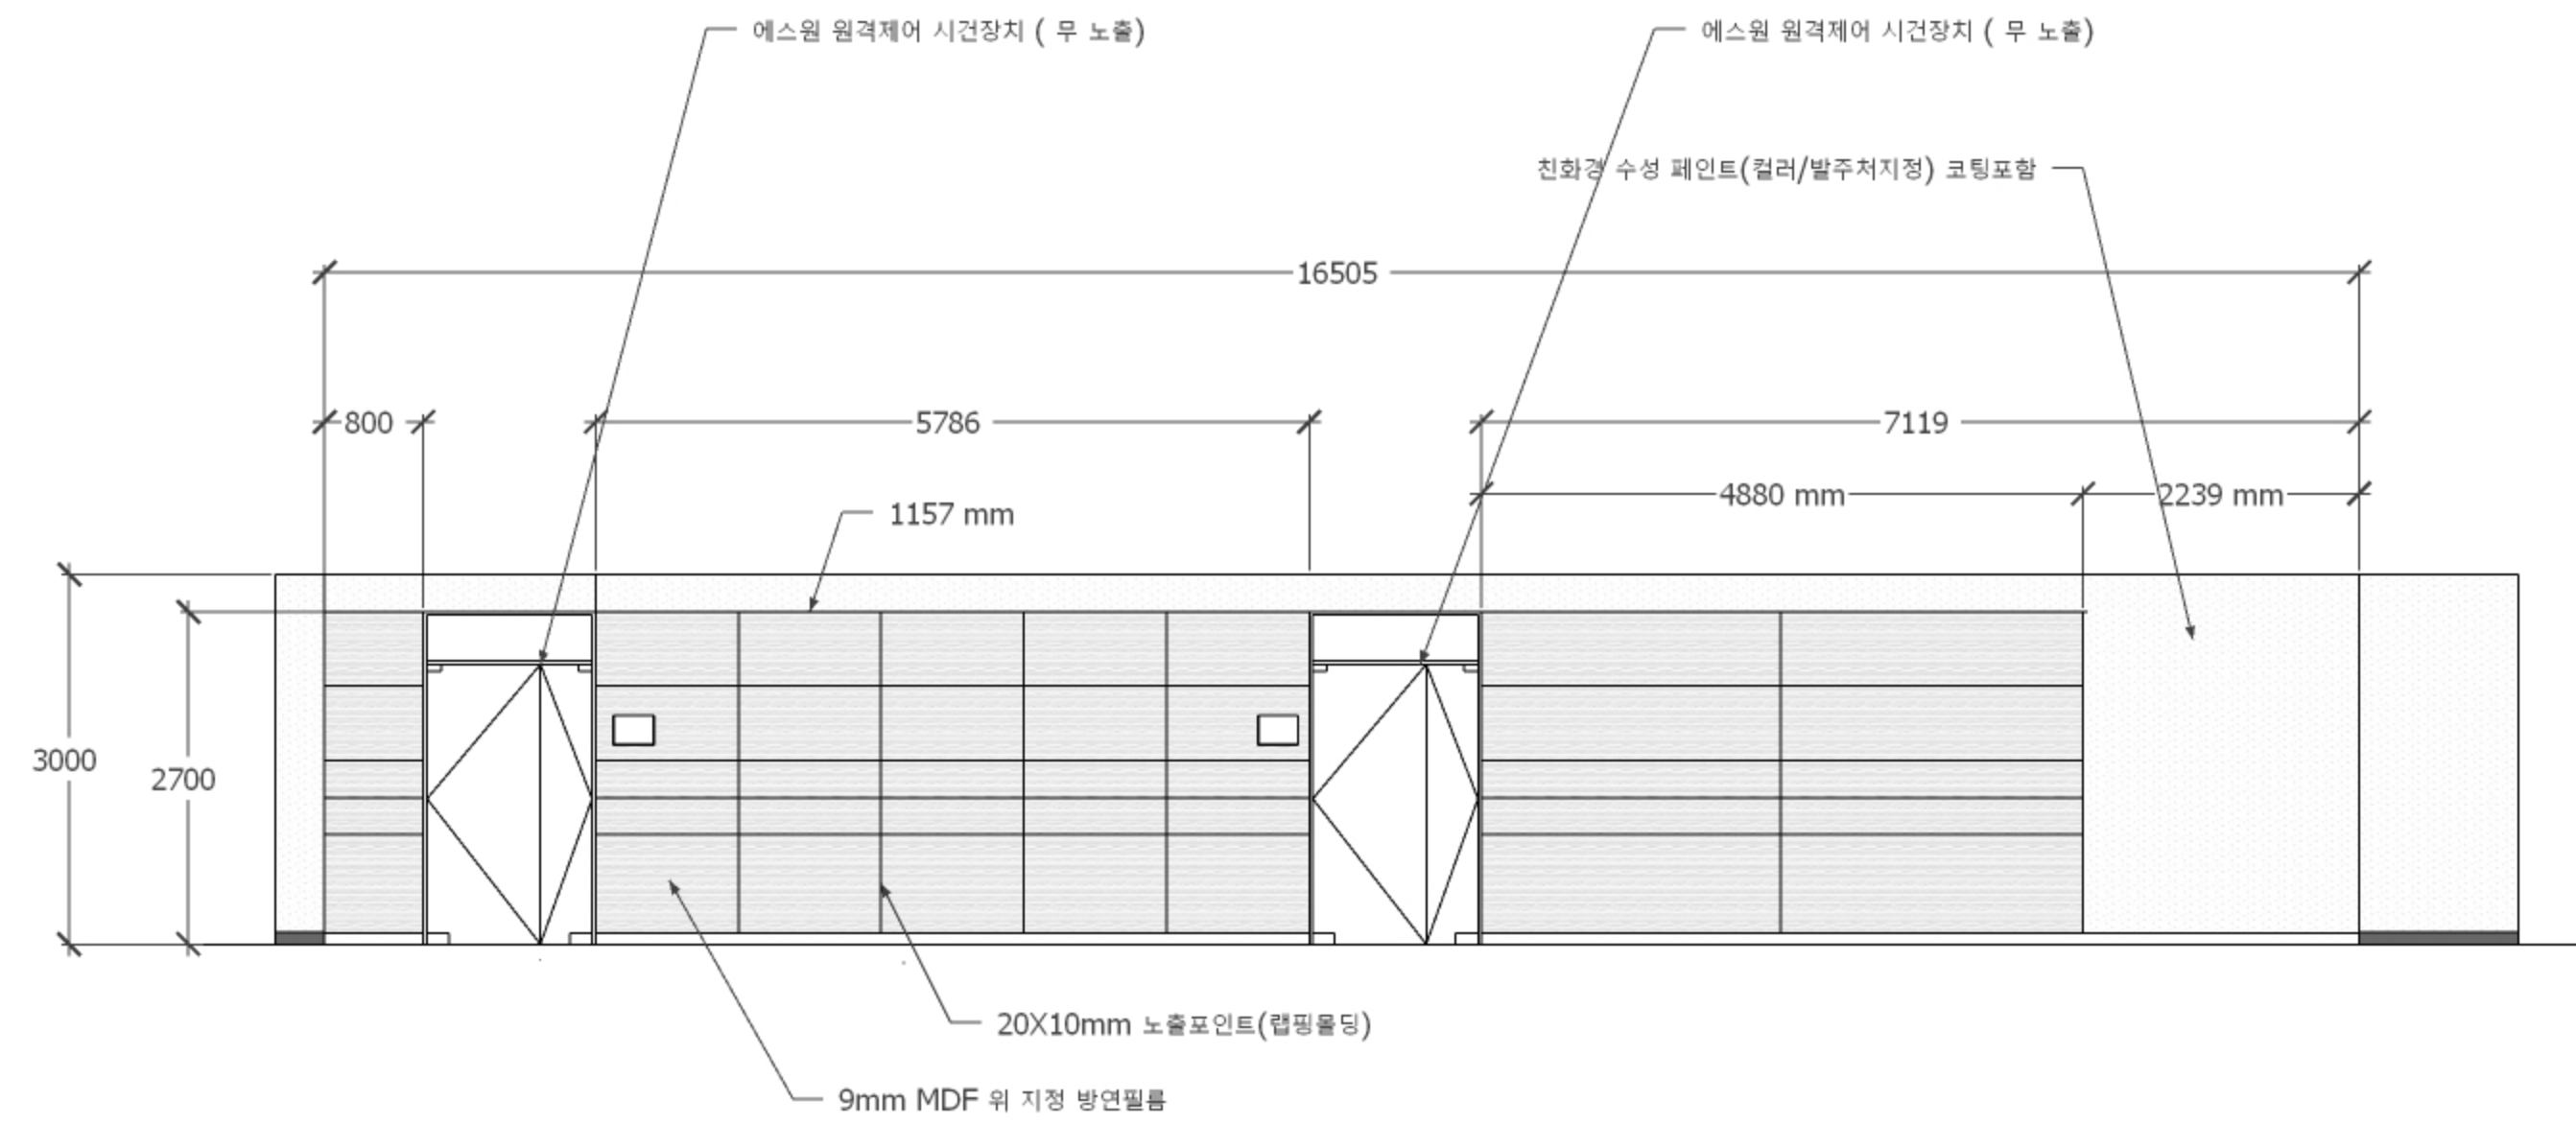

SCALE/A3 : 1/NONE


△		
△		
△		
△		
△		
△		



우정관2층
입면도-5



★ 차폐도어: 방사선 인증필수
차폐 프레임:방사선 인증 기준필수

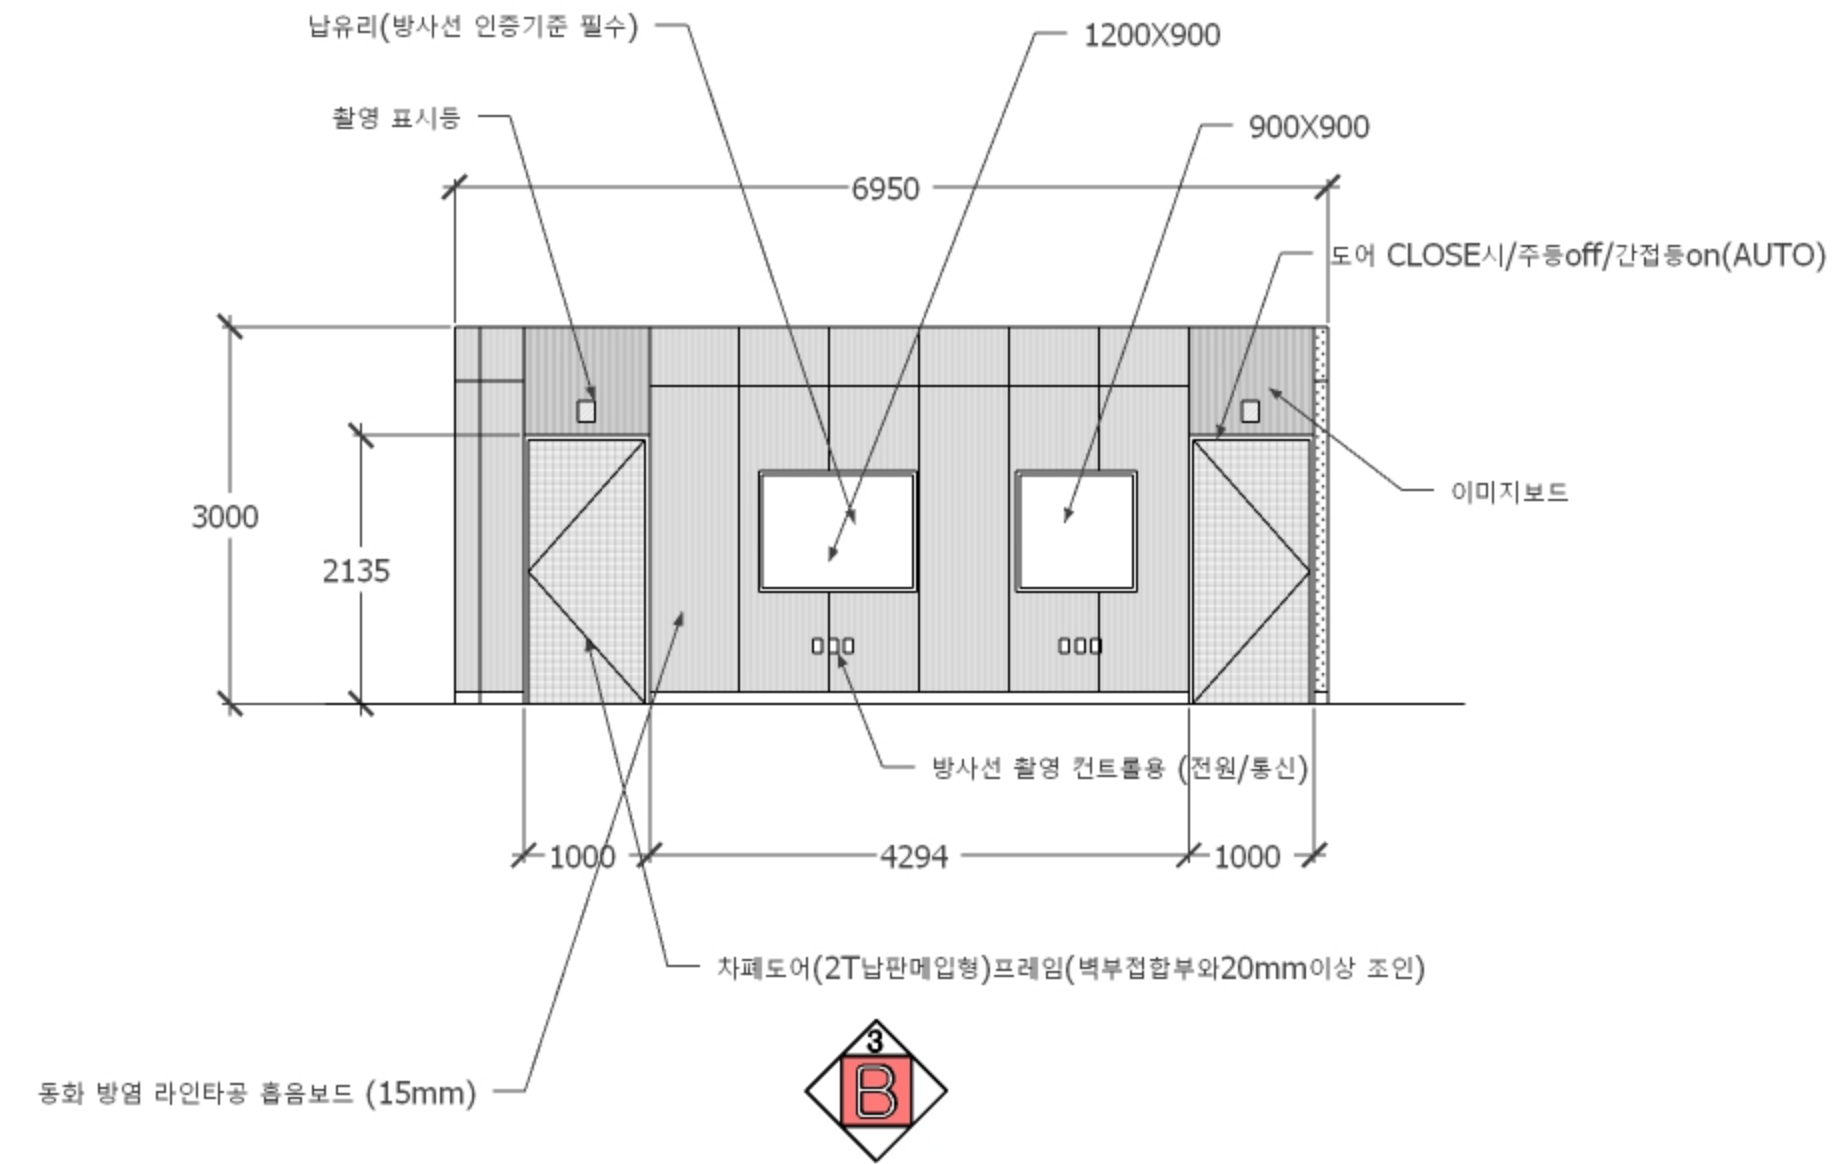


SCALE/A3 : 1/NONE

△			
△			
△			
△			
△			
△			



우정관2층
입면도-3



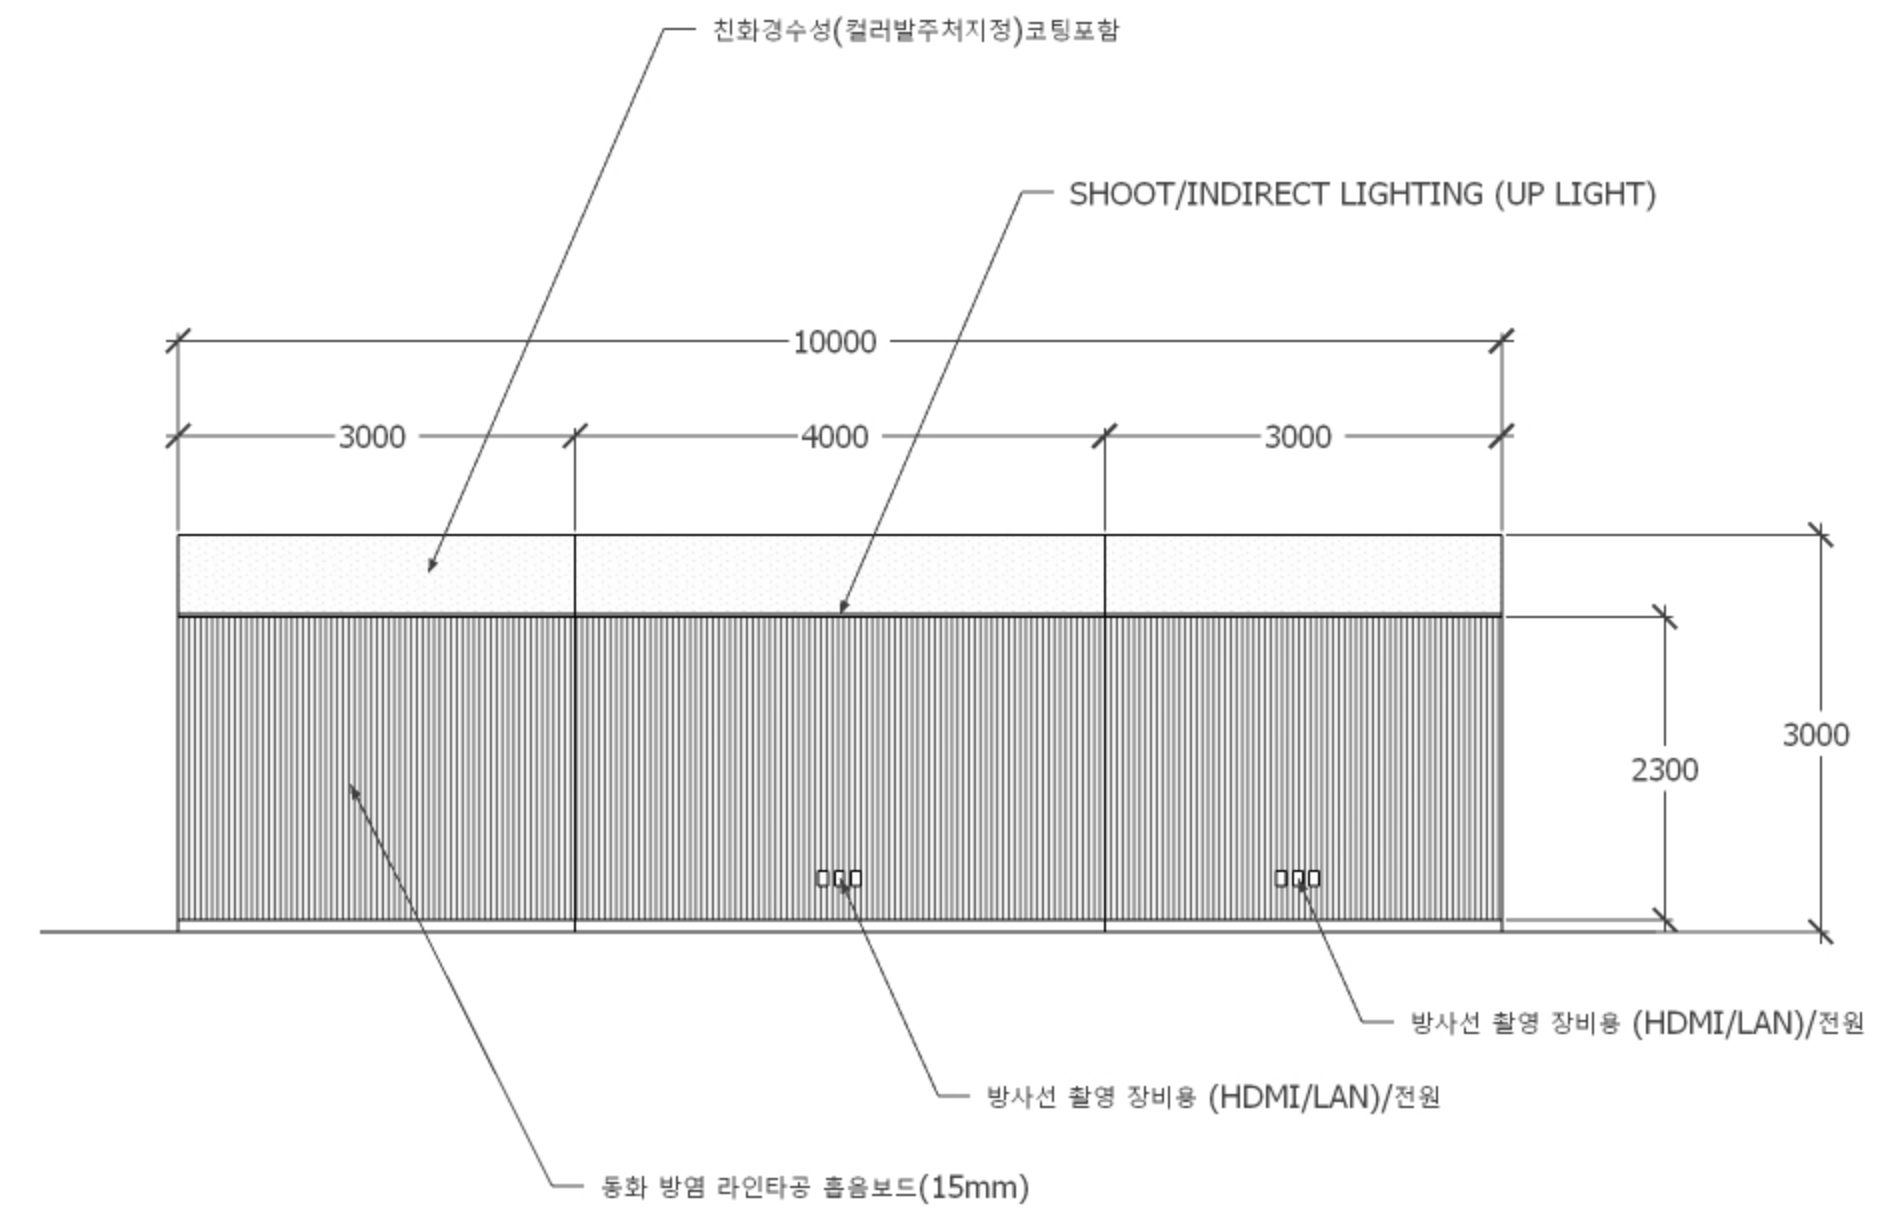


SCALE/A3 : 1/NONE

△		
△		
△		
△		
△		
△		



우정관2층
입면도-4



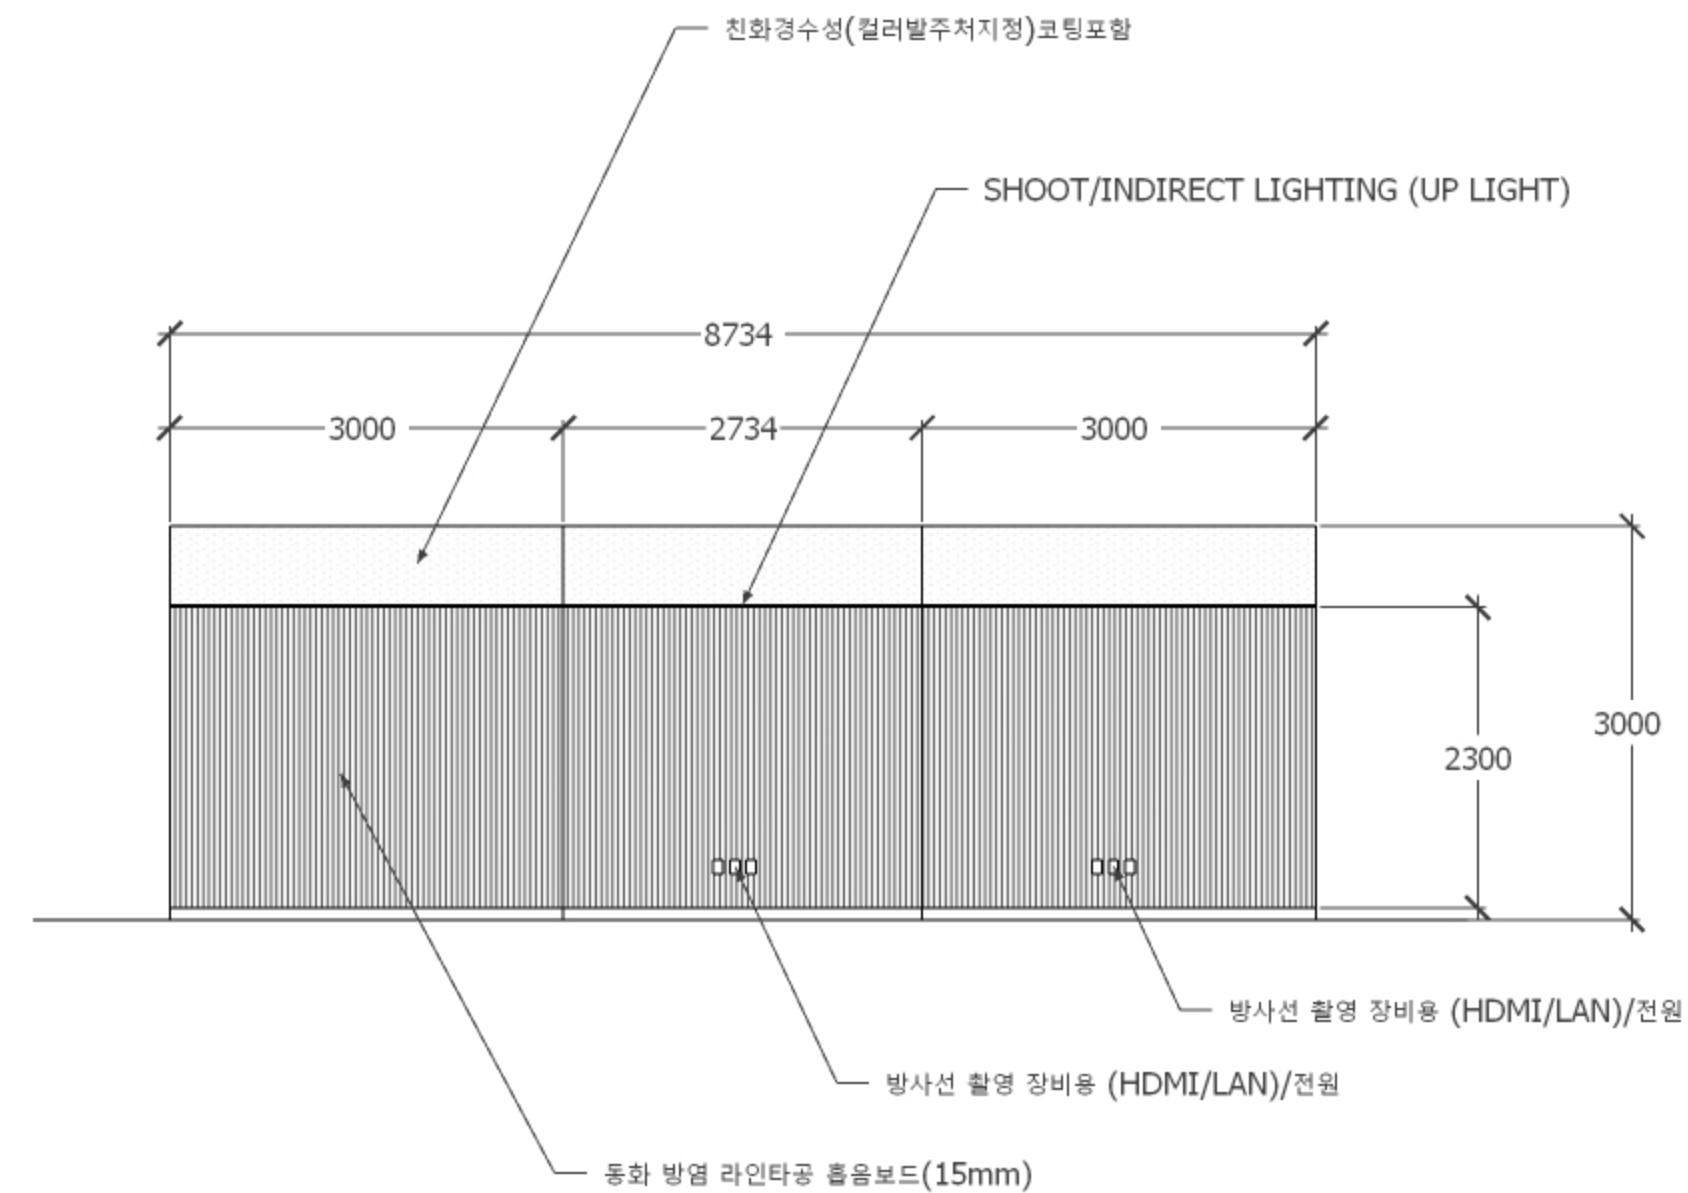

SCALE/A3 : 1/NONE

△			
△			
△			
△			
△			
△			



우정관2층
입면도-6




대학 강의실 및 실습실 환경개선 공사

(컴퓨터정보과 실습실 1실 외 강의실습실 환경개선 공사)

누리동 84302호

전주비전대학교

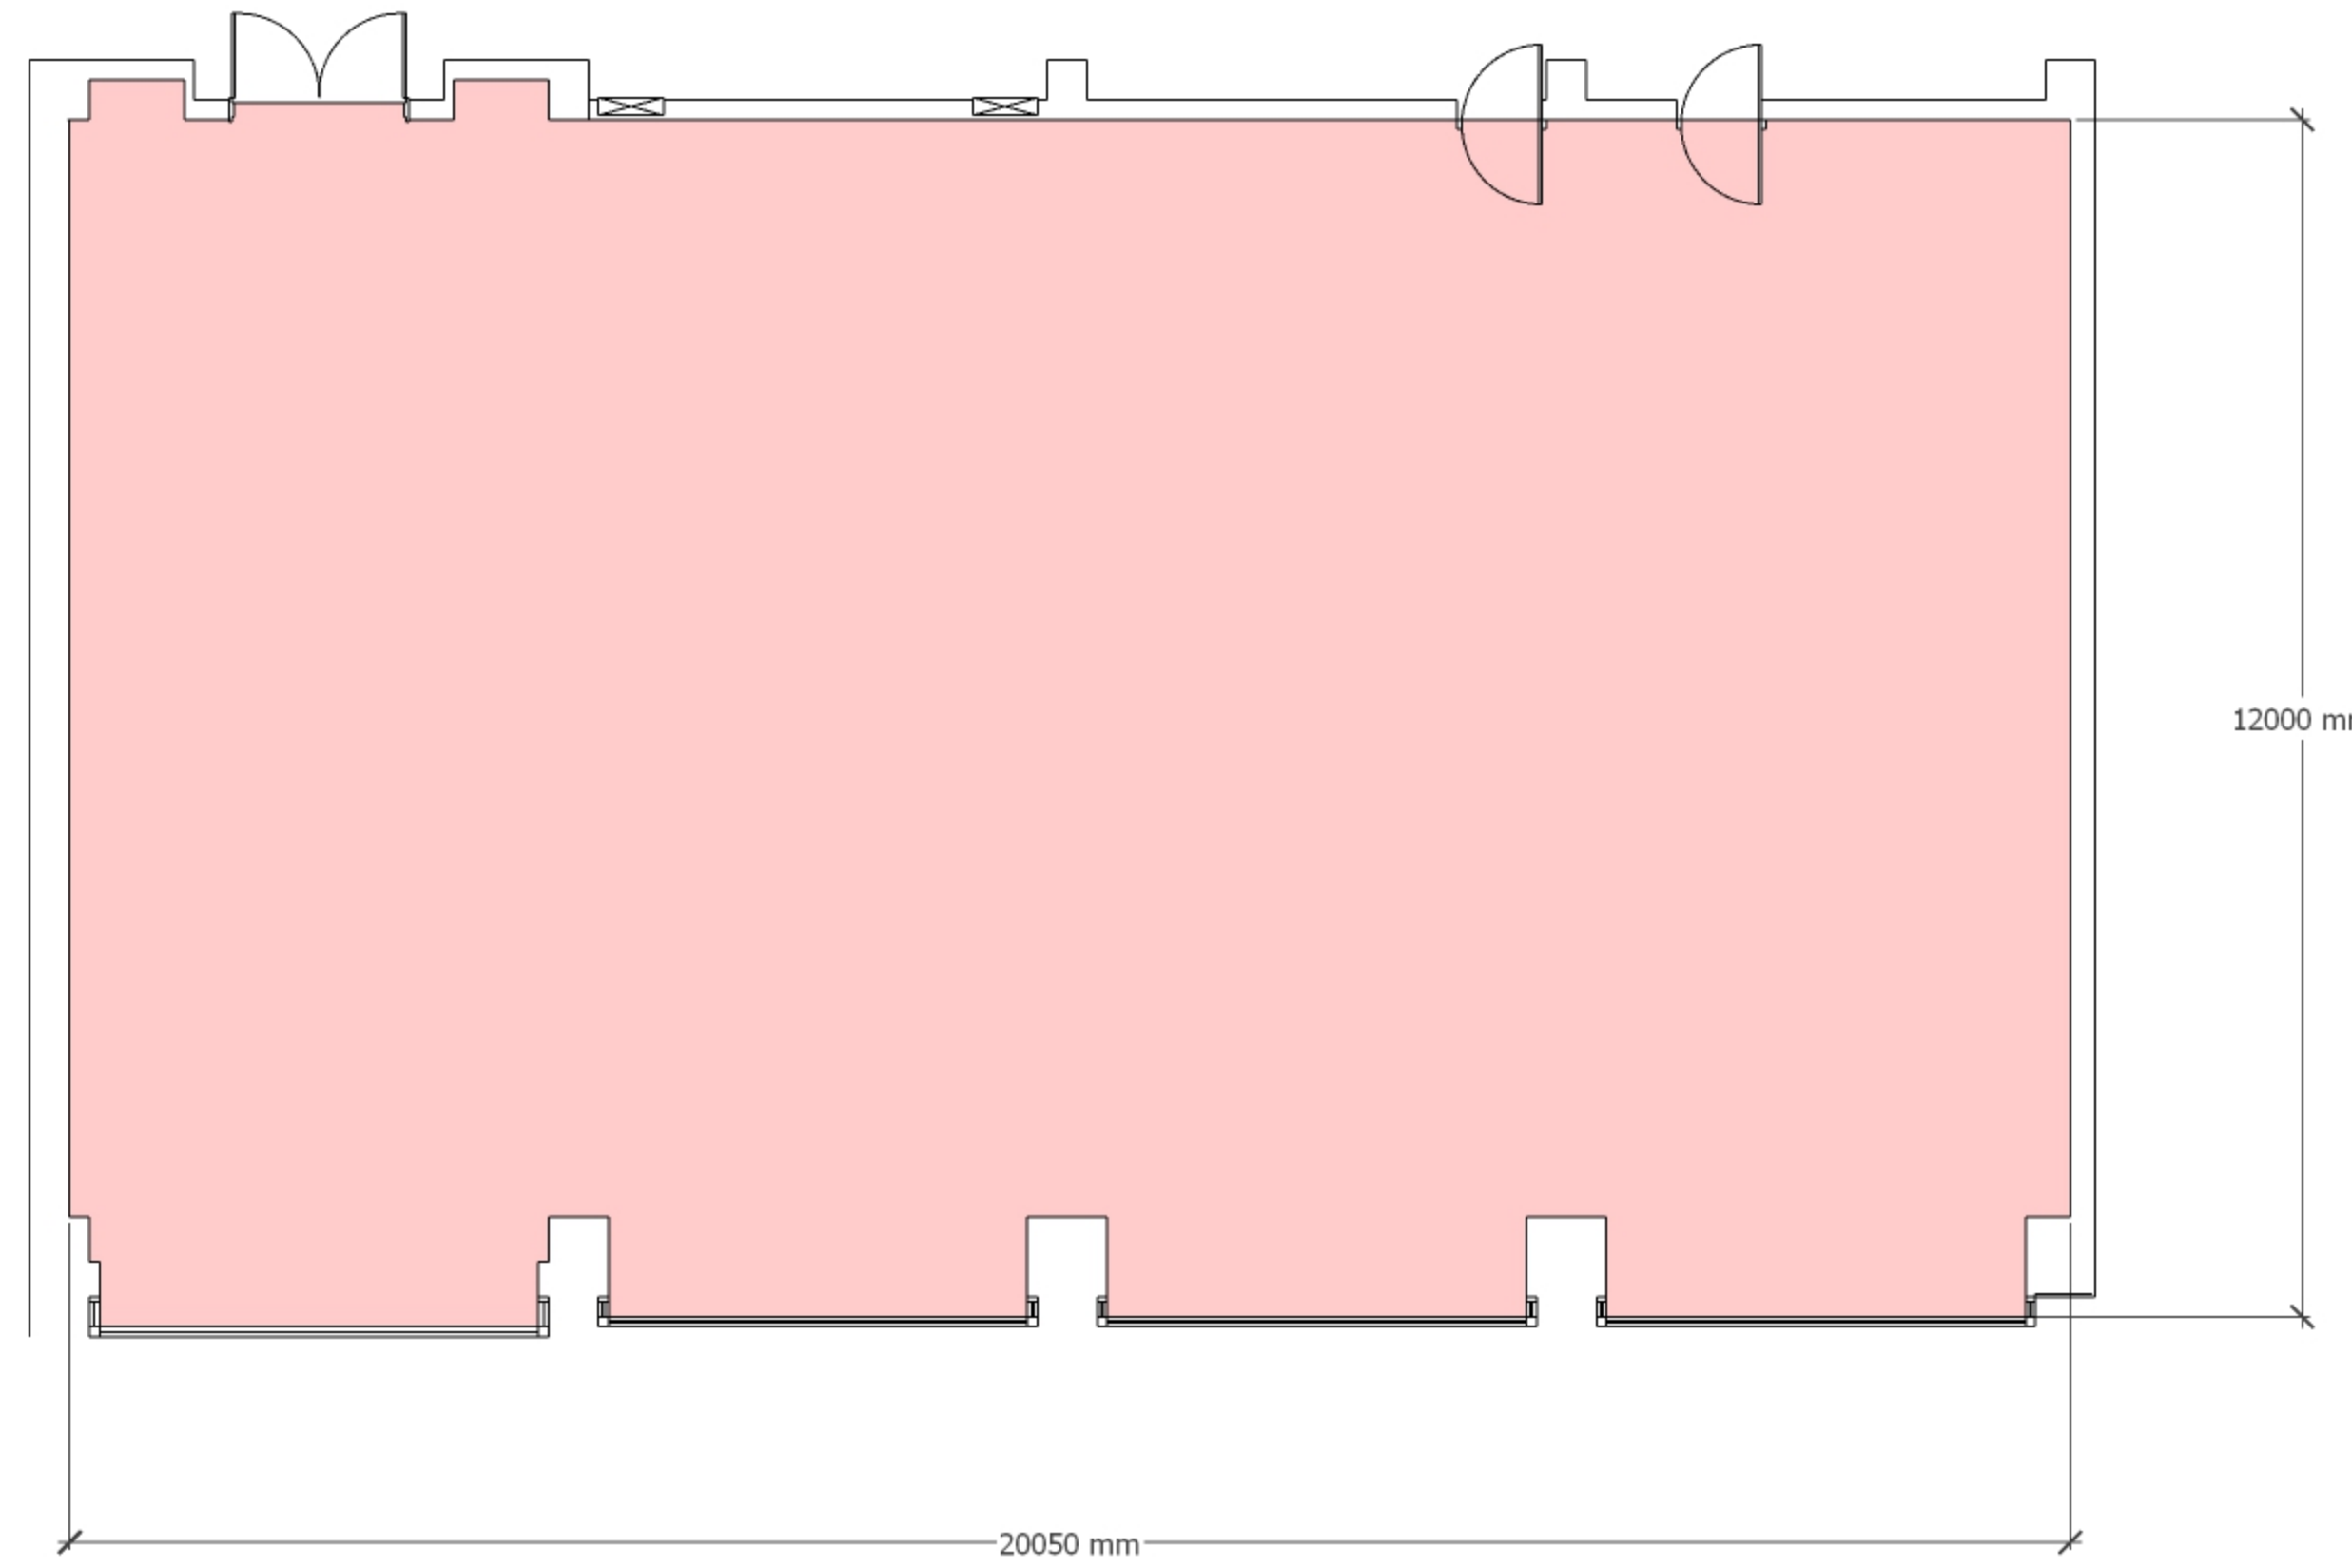


△		
△		
△		
△		
△		
△		

선교관2층
철거도

	△
--	---

SCALE/A3 : 1/NONE

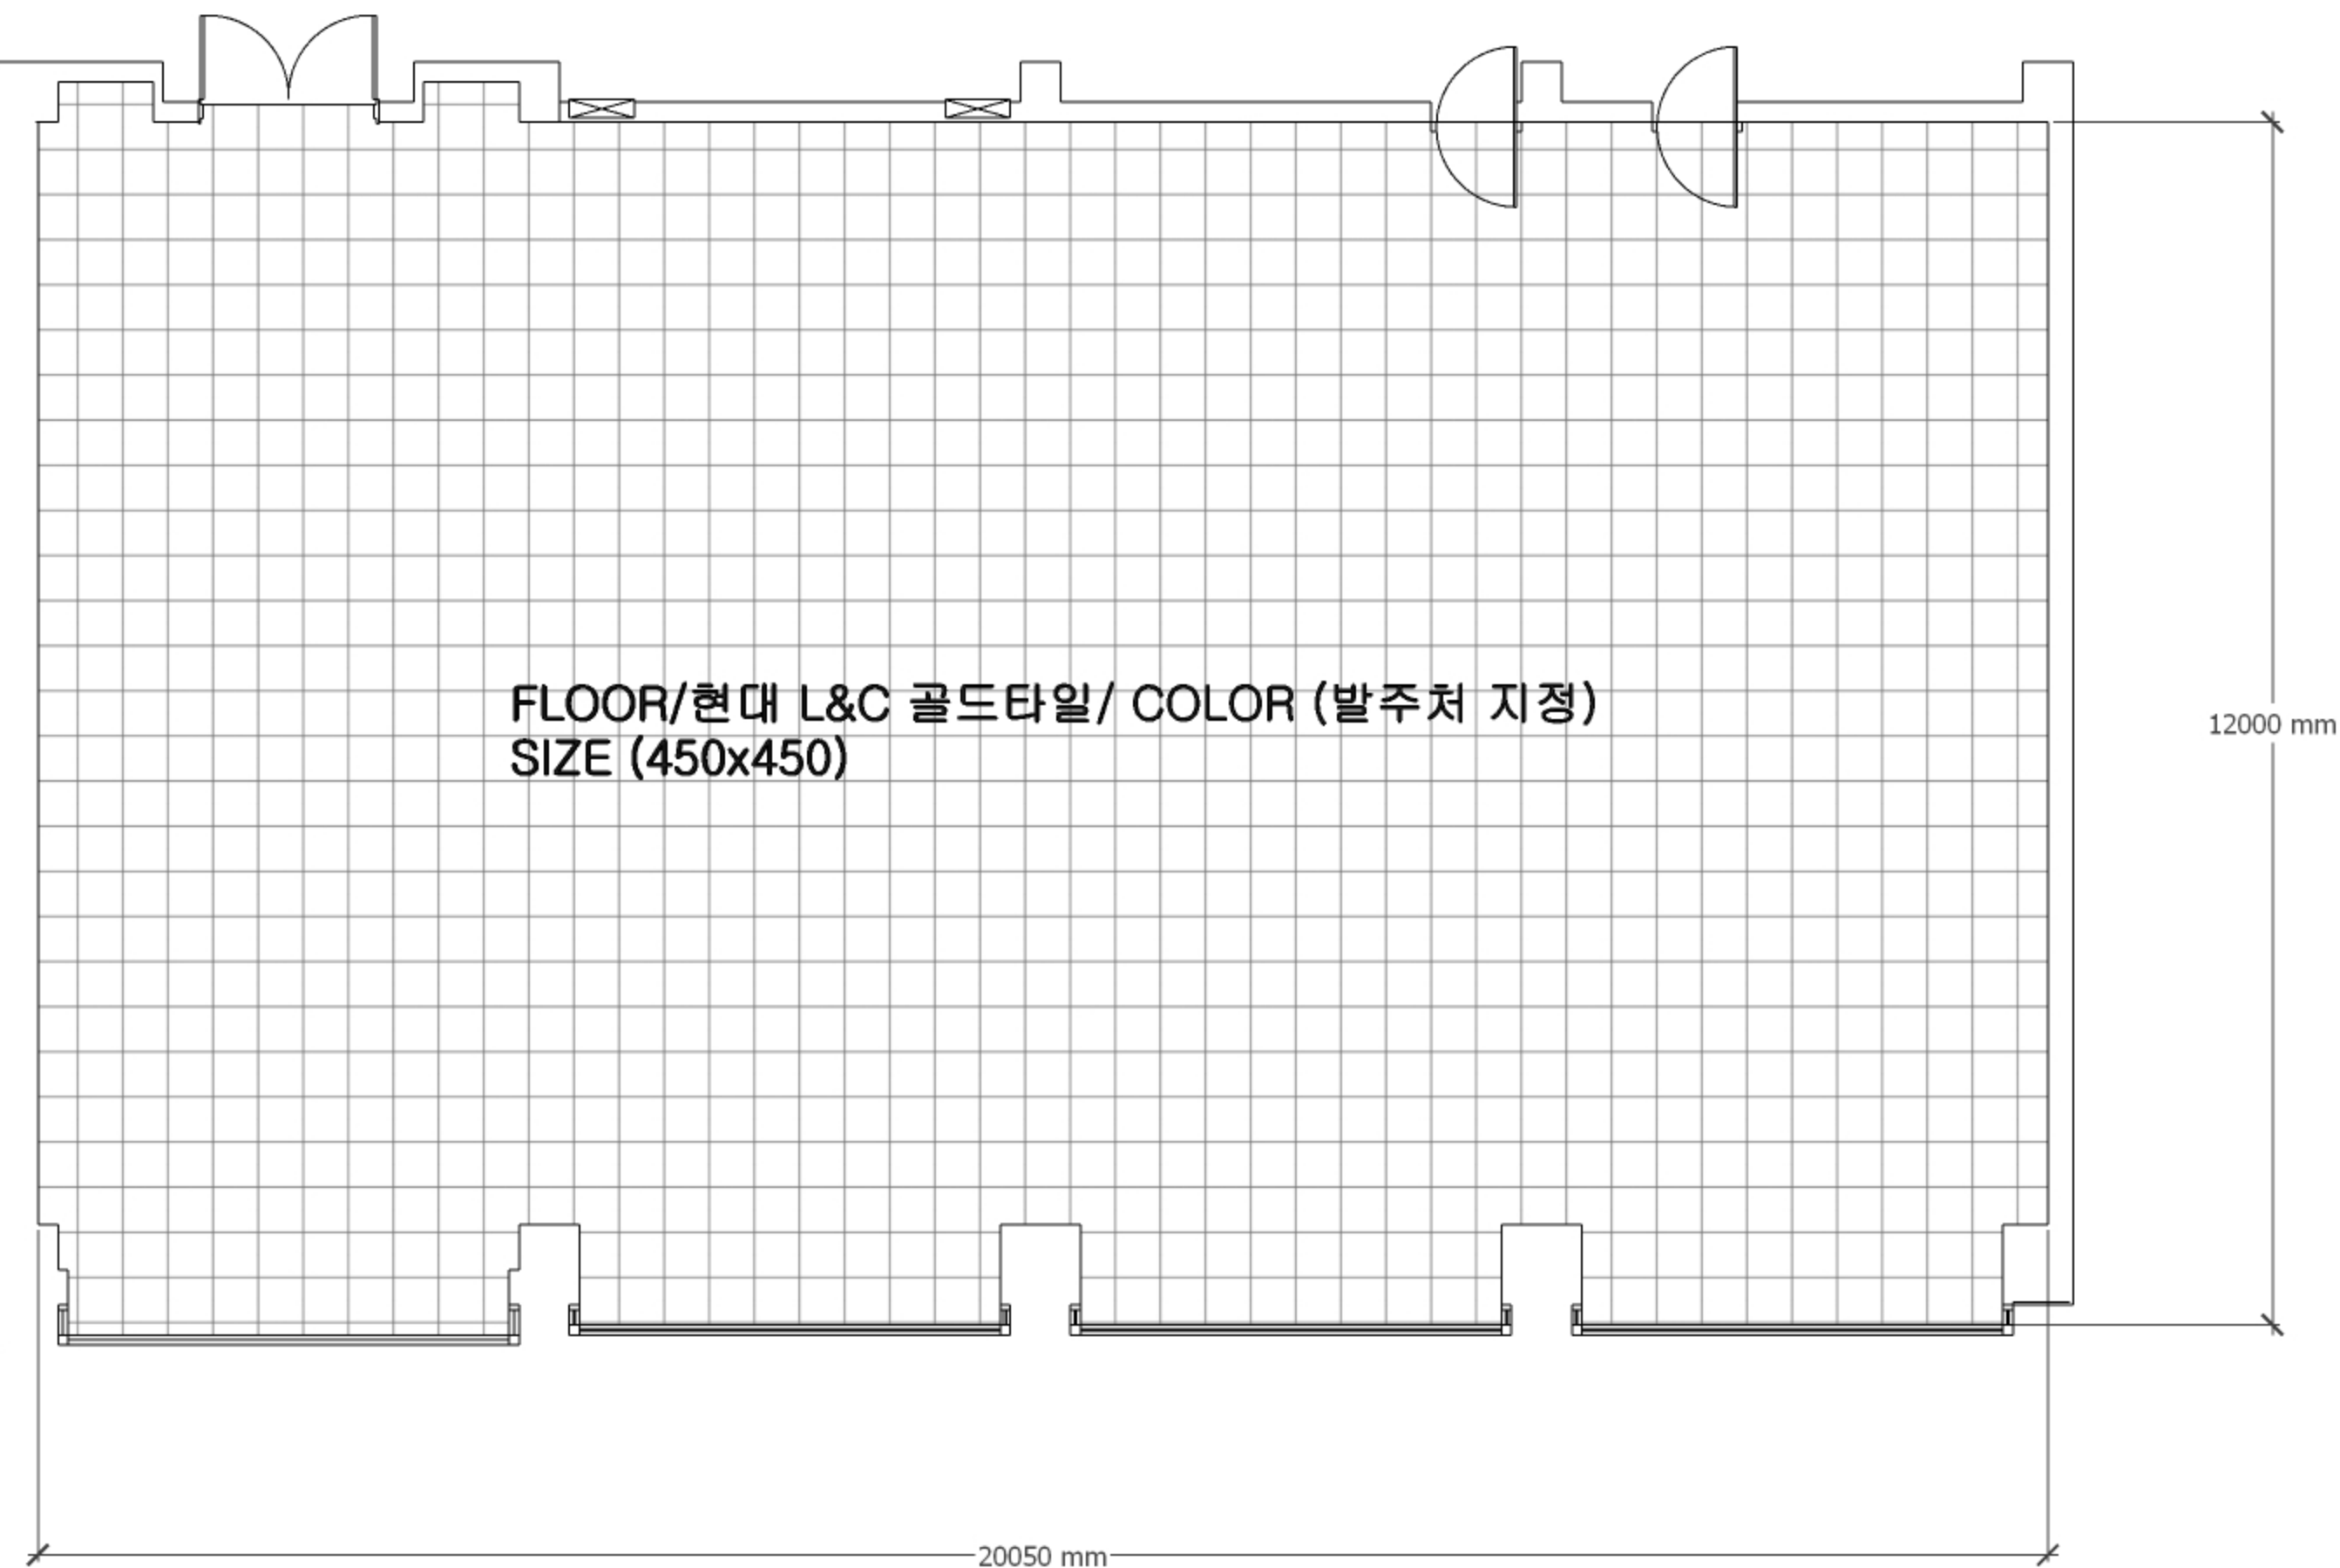

SCALE/A3 : 1/NONE

△		
△		
△		
△		
△		
△		

선교관2층
평면도

△