


대학 교육연구시설 용접실습실 환경개선공사

2023. 12.

전주비전대학교

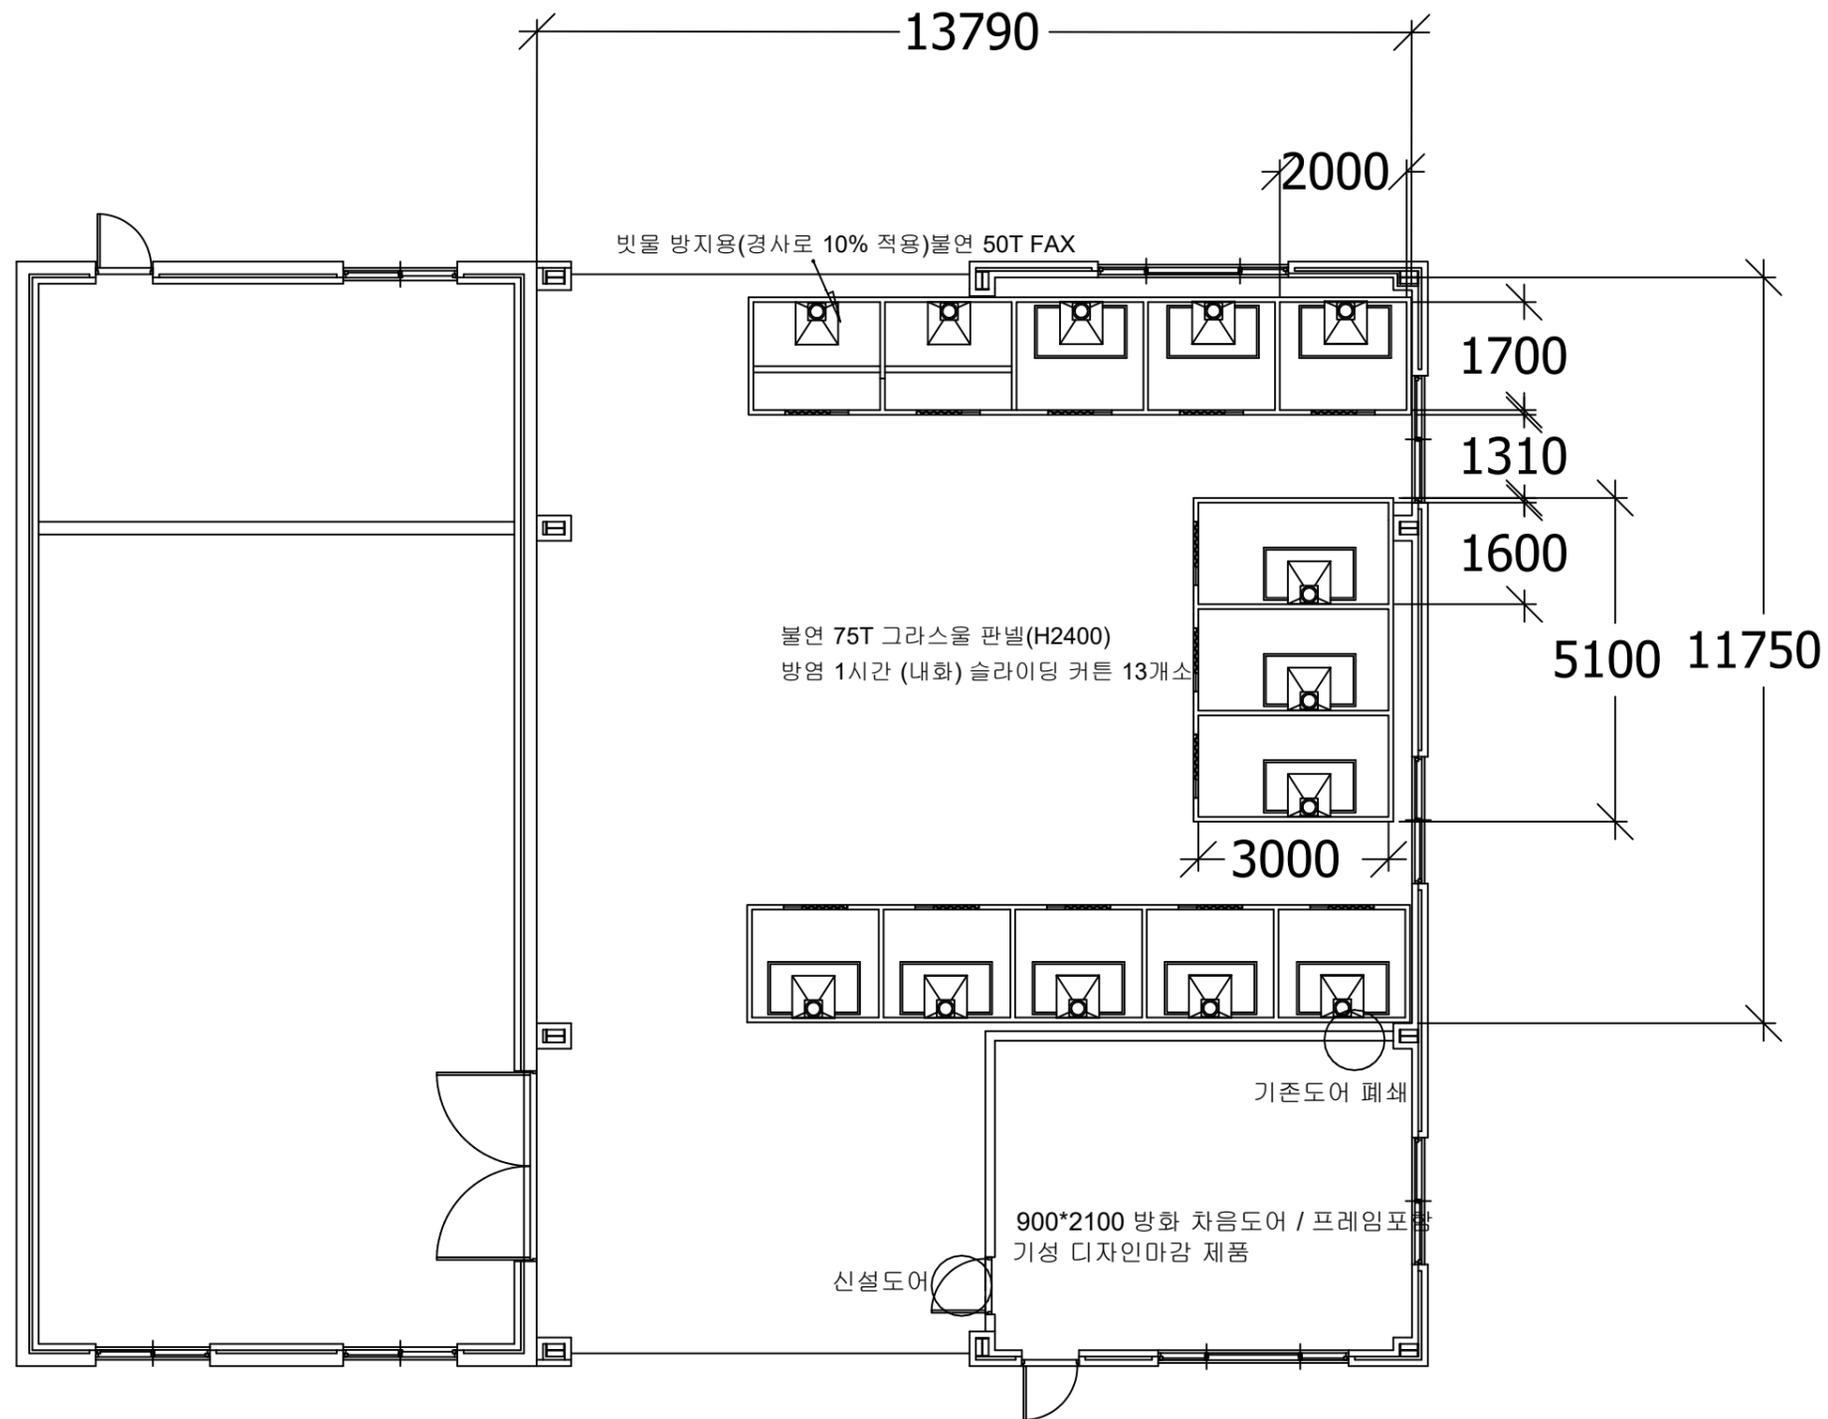


SCALE / A3 : 1 / NONE

DATE			
FINAL		4회	
1회		5회	
2회		6회	
3회		7회	

DESIGNED BY _____
 DRAWN BY _____
 CHECK BY _____
 SCALE _____
 DRAWING NO. **01**
 SHEET NO. _____

PROJECT TITLE
 용접실습동
 DRAWING TITLE
 철거도
 NOTE

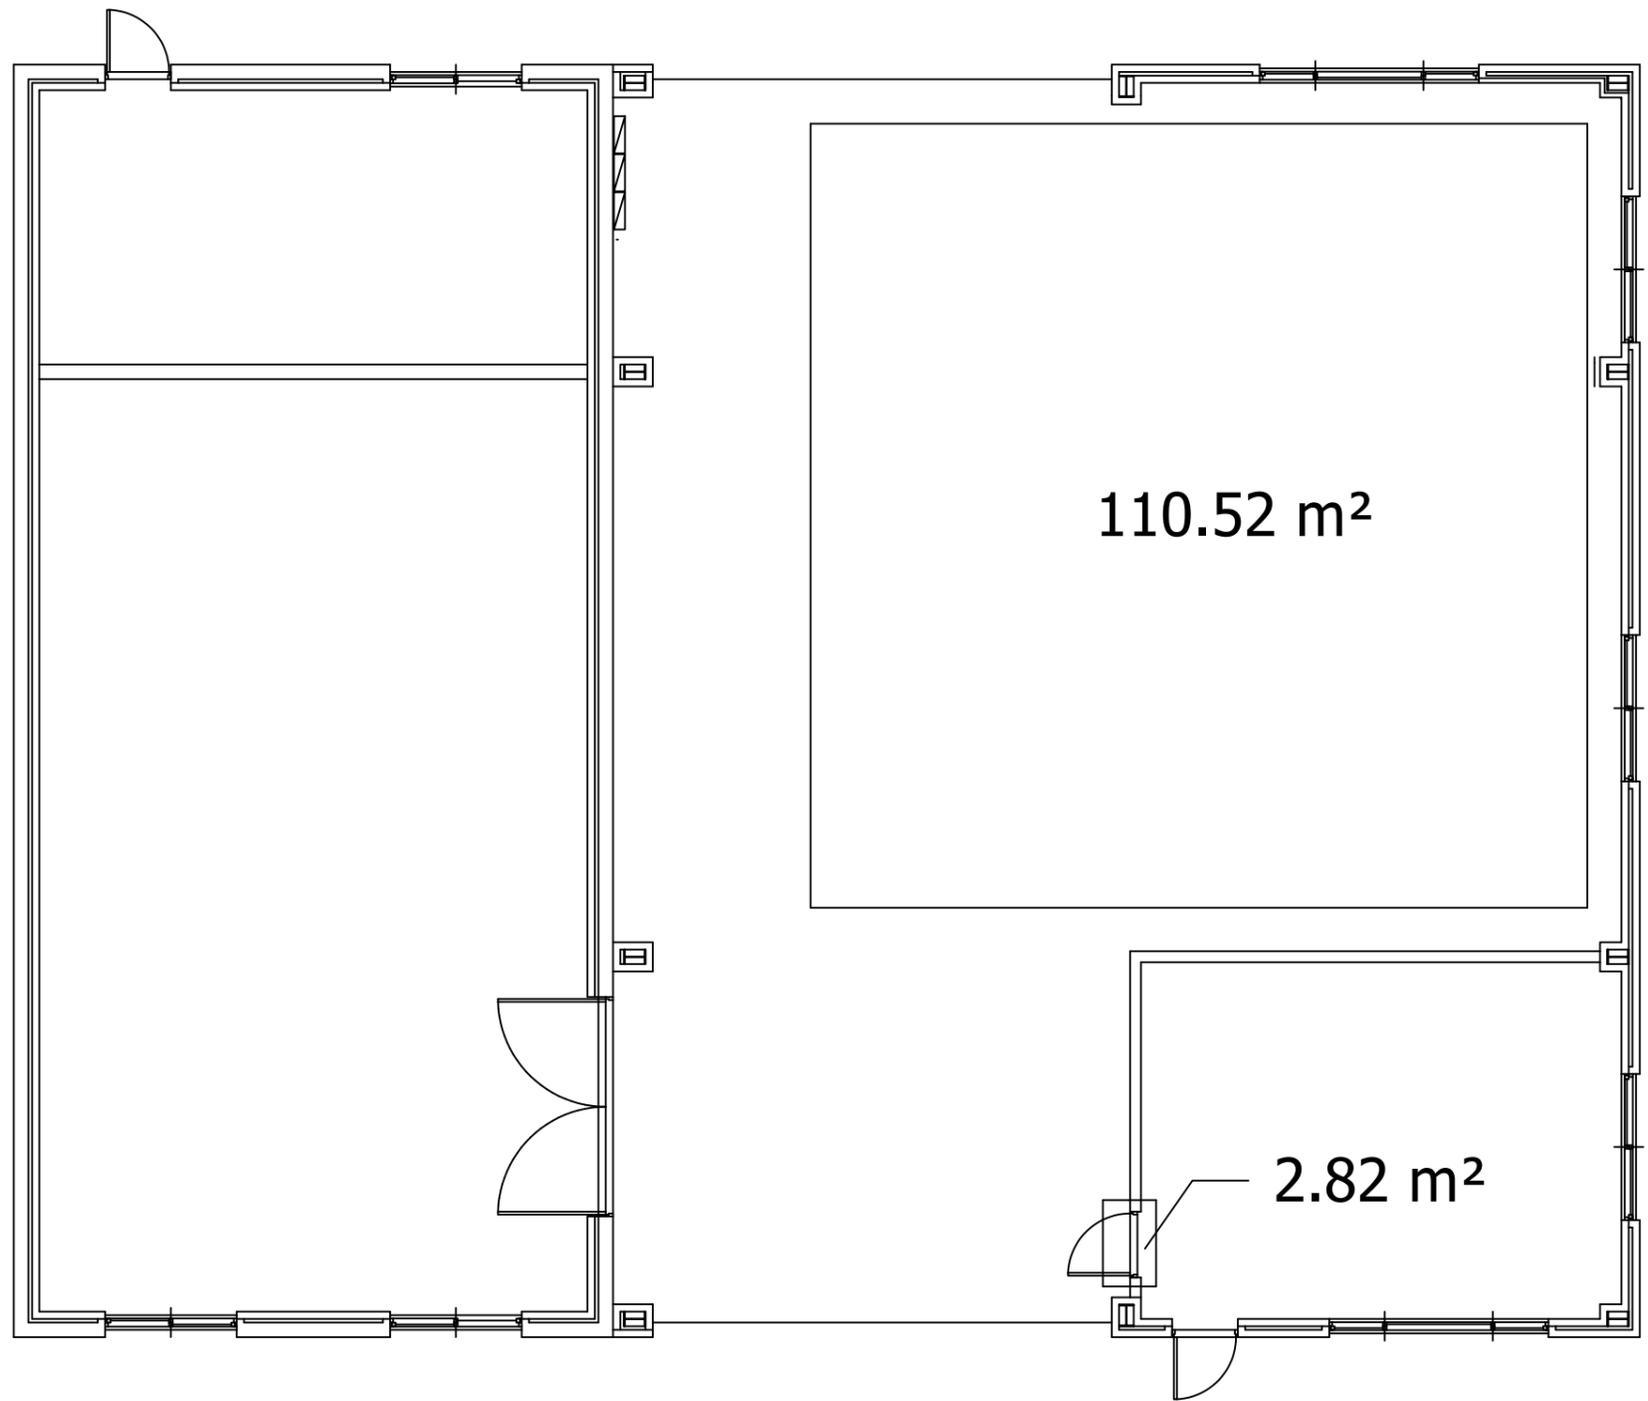

110.52 m²



2.82 m²

SCALE / A3 : 1 / NONE

DATE	
FINAL	4회
1회	5회
2회	6회
3회	7회




DESIGNED BY _____
 DRAWN BY _____
 CHECK BY _____
 SCALE _____
 DRAWING NO. _____
 SHEET NO. 02

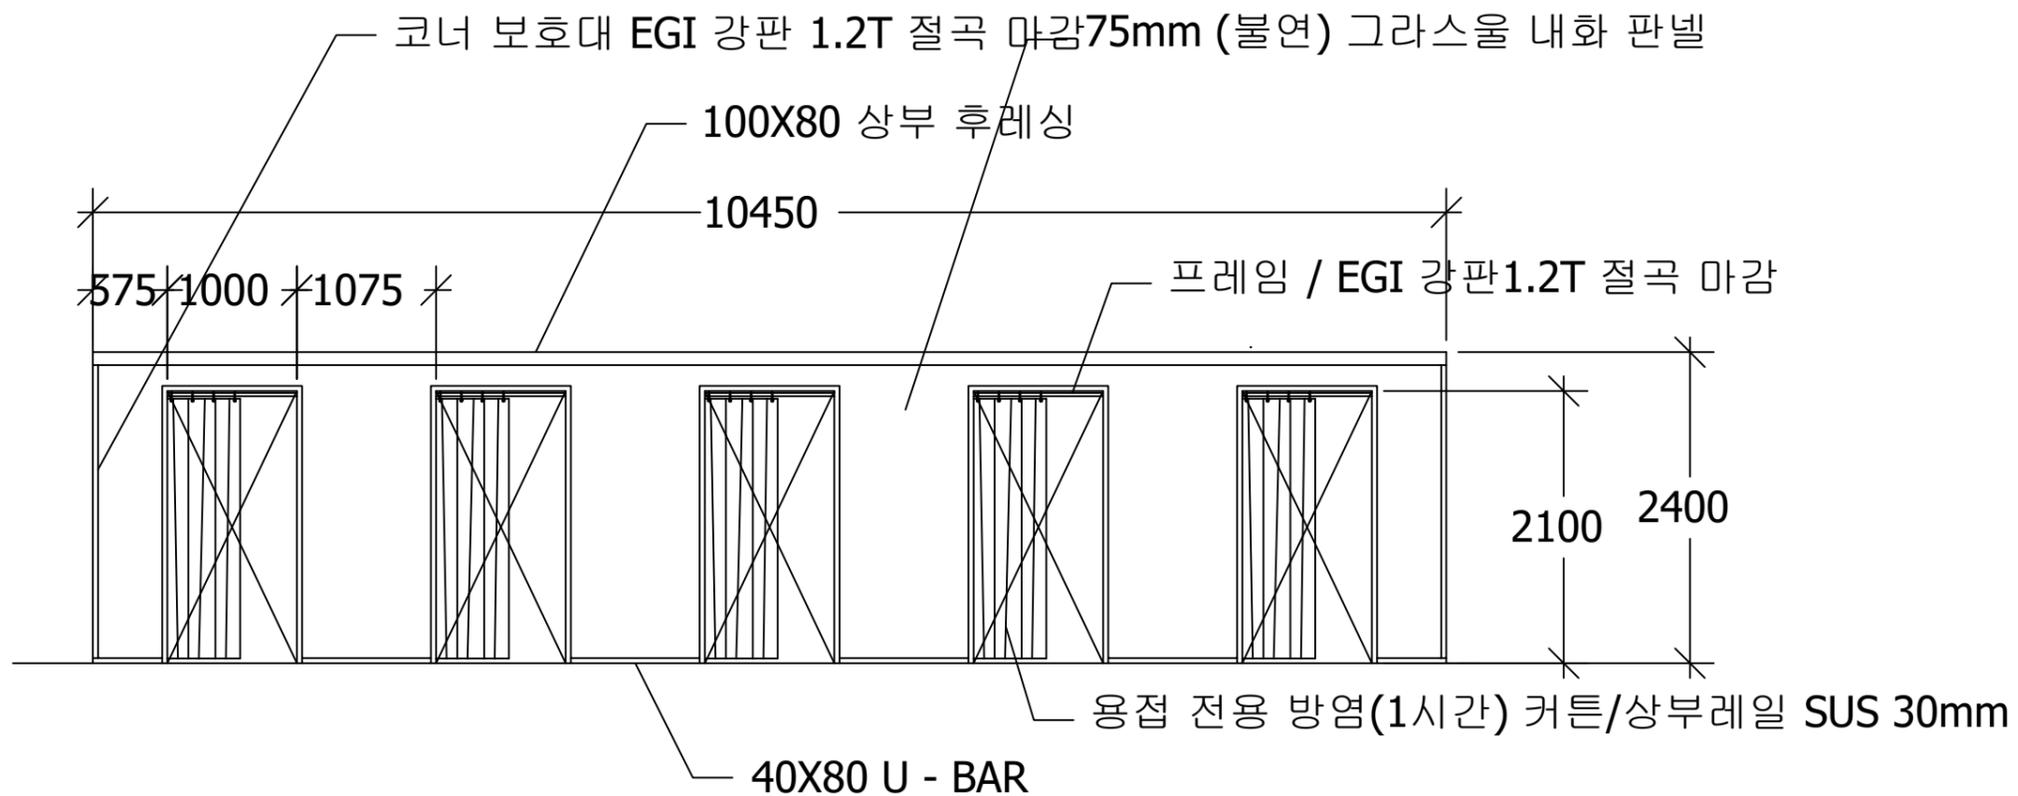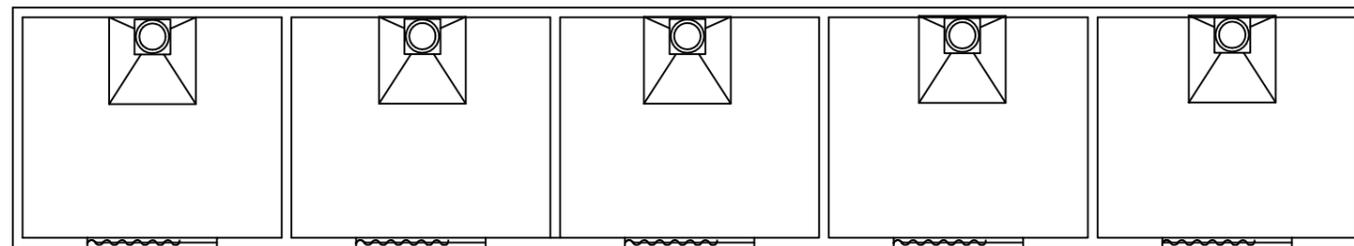

DATE			
FINAL		4회	
1회		5회	
2회		6회	
3회		7회	

SCALE / A3 : 1 / NONE


DESIGNED BY	
DRAWN BY	
CHECK BY	
SCALE	
DRAWING NO.	03
SHEET NO.	

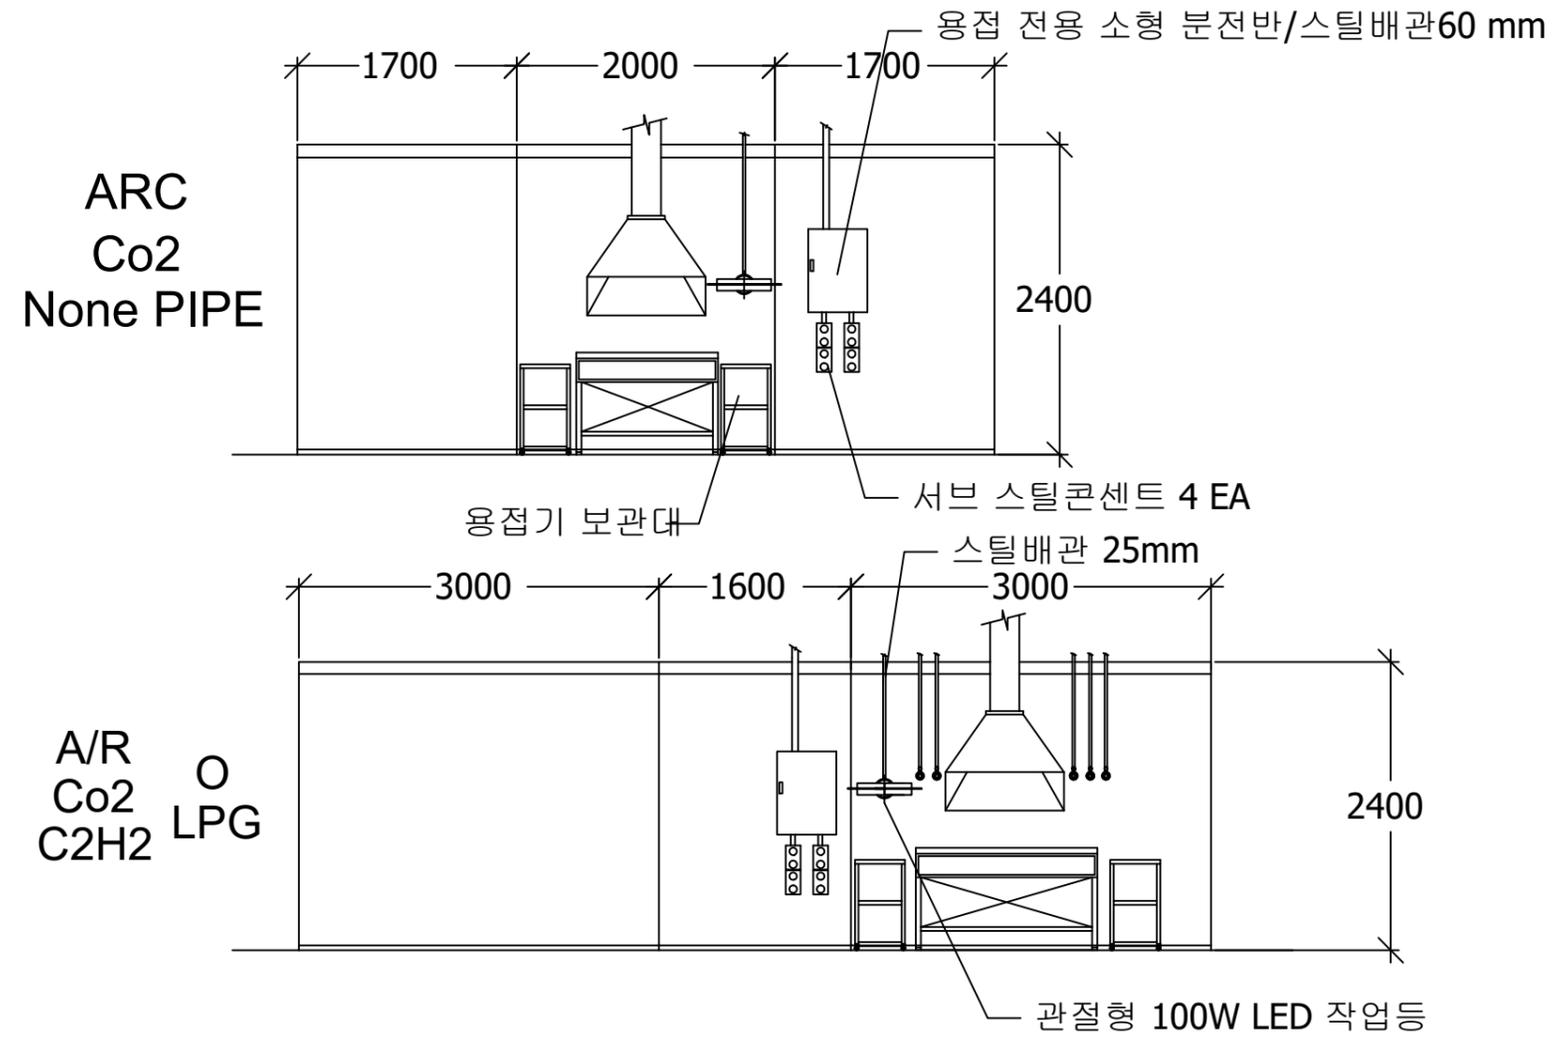

SCALE / A3 : 1 / NONE

DATE			
FINAL		4회	
1회		5회	
2회		6회	
3회		7회	



DESIGNED BY _____
 DRAWN BY _____
 CHECK BY _____
 SCALE _____
 DRAWING NO. _____
 SHEET NO. **04**

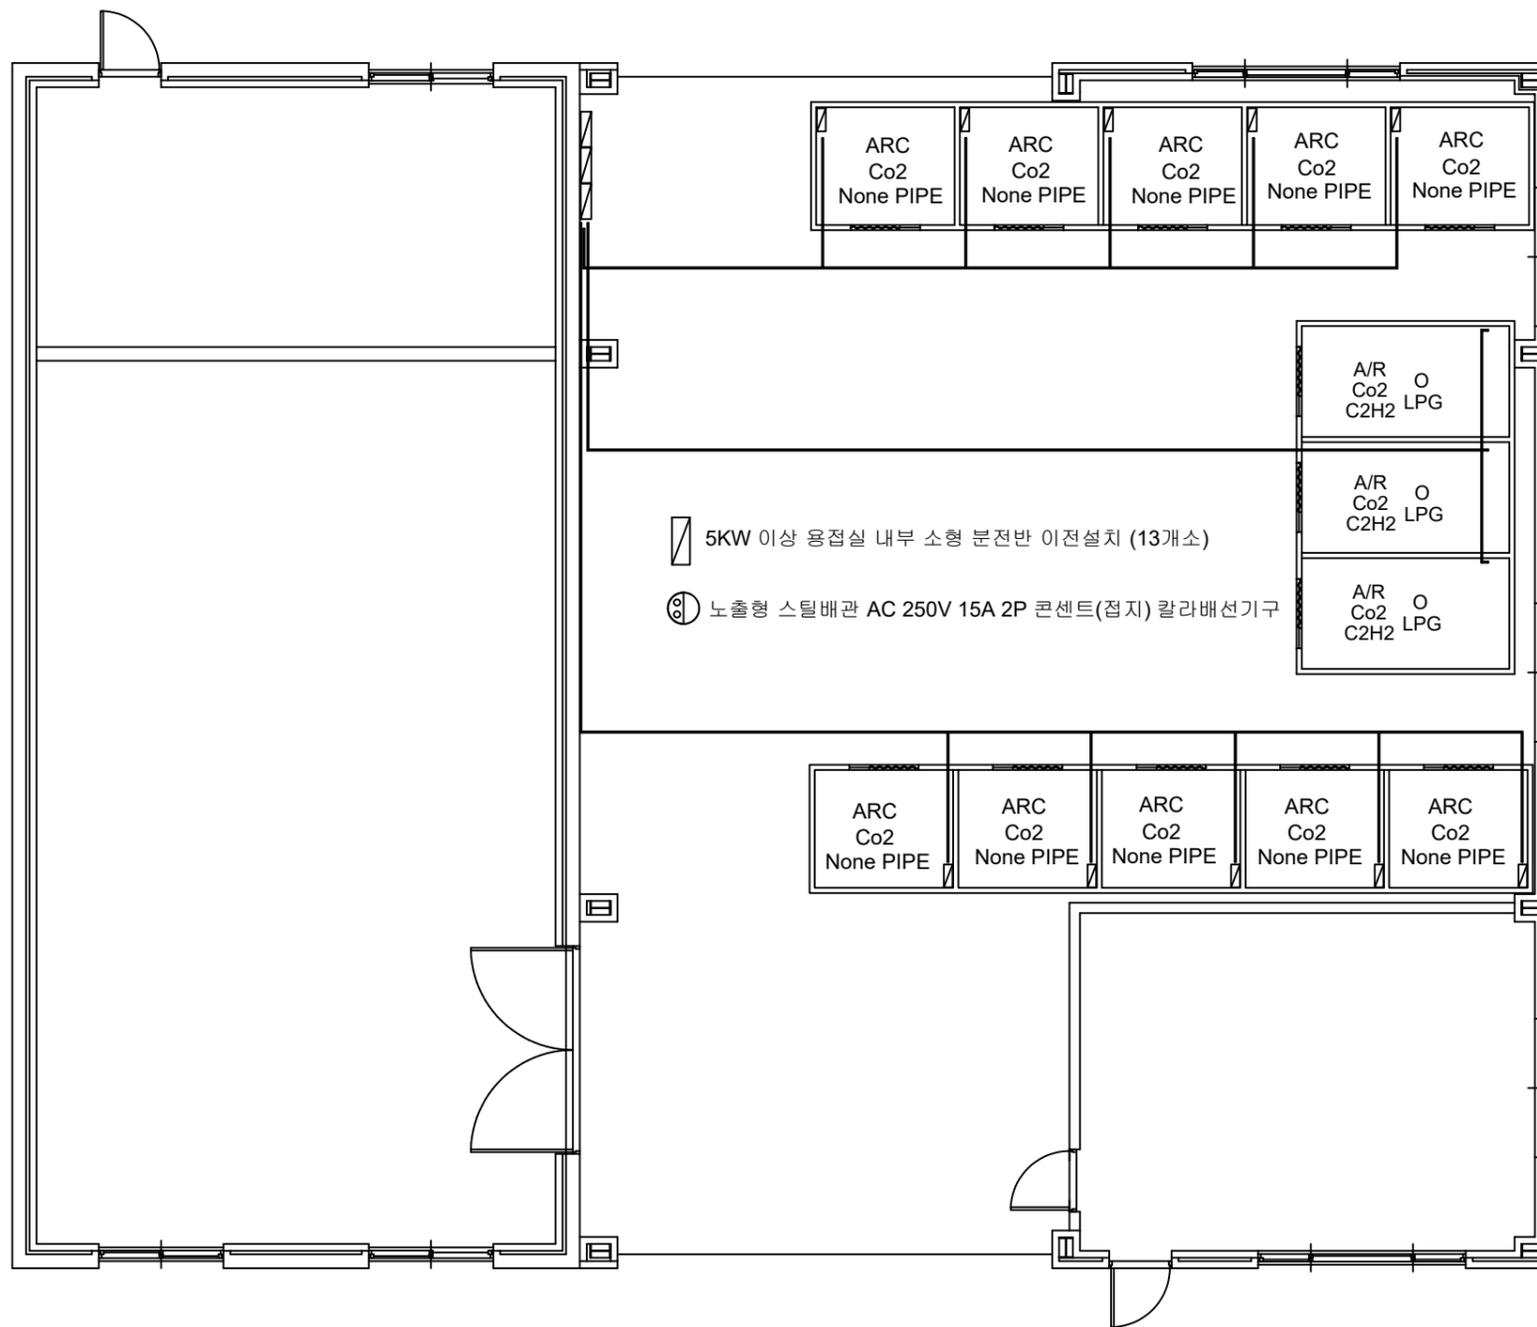

SCALE / A3 : 1 / NONE

DATE			
FINAL		4회	
1회		5회	
2회		6회	
3회		7회	


DESIGNED BY _____
 DRAWN BY _____
 CHECK BY _____
 SCALE _____
 DRAWING NO. _____
 SHEET NO. **05**

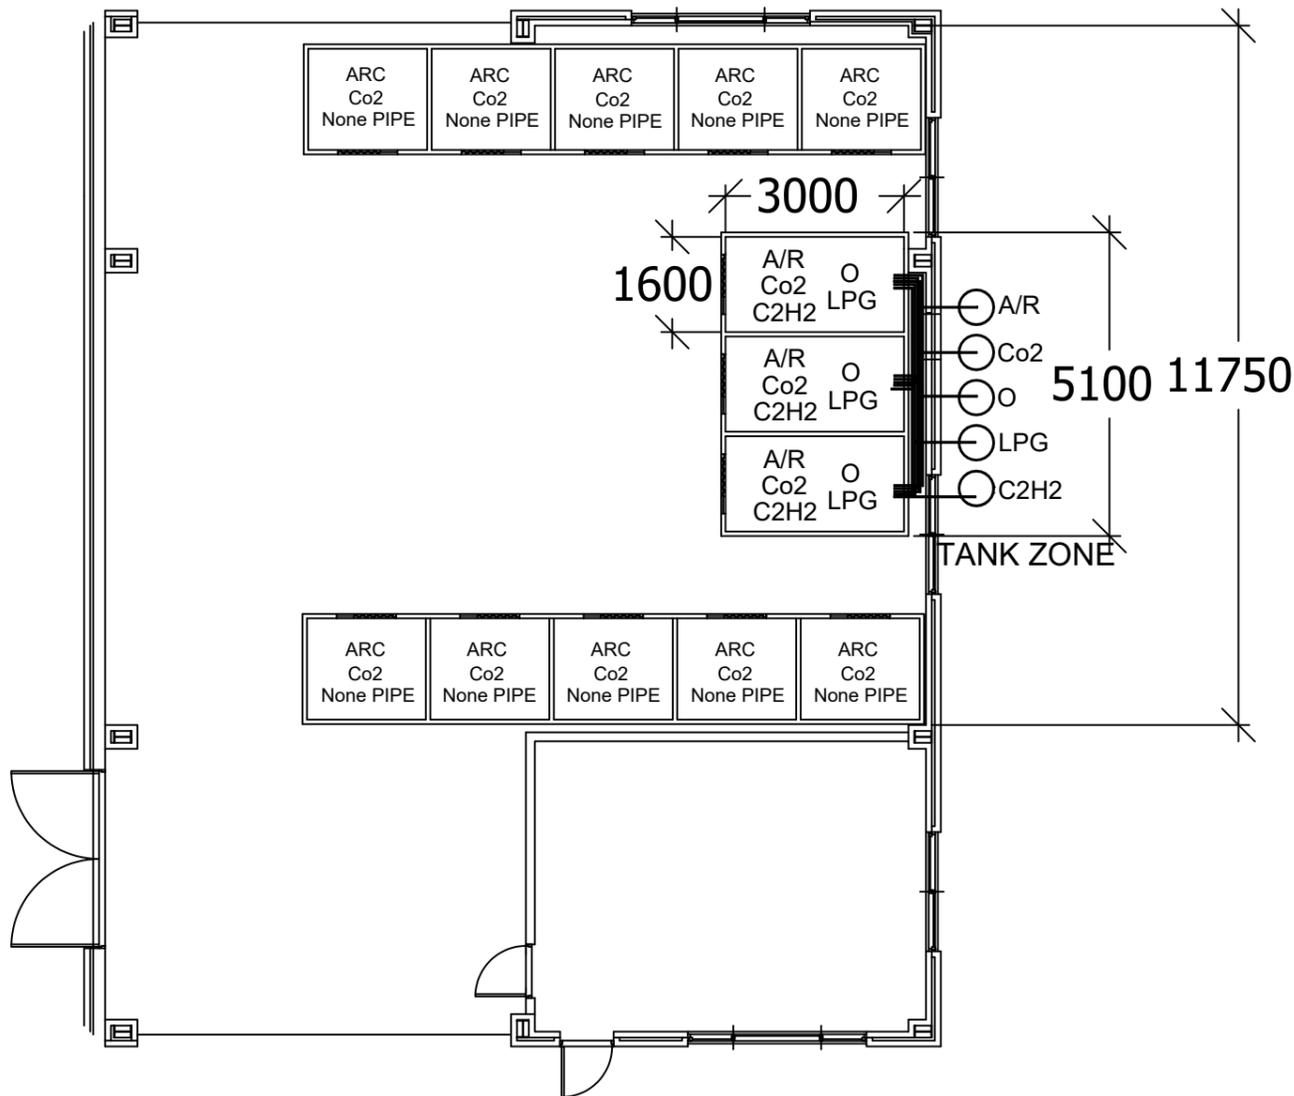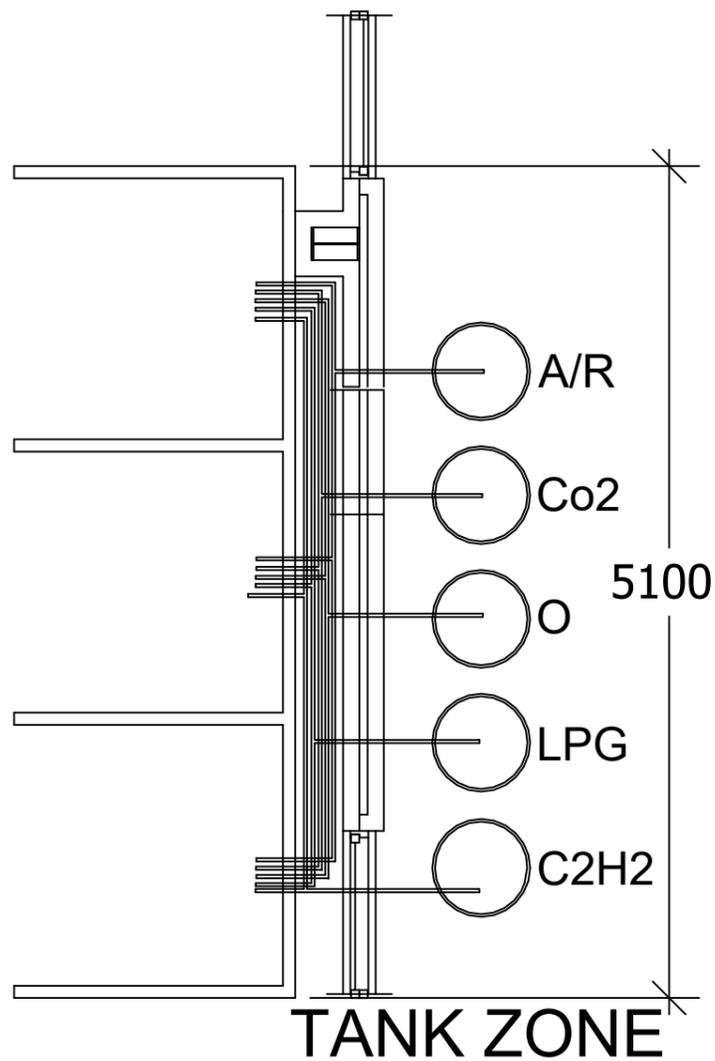

SCALE / A3 : 1 / NONE

DATE			
FINAL		4회	
1회		5회	
2회		6회	
3회		7회	


DESIGNED BY _____
 DRAWN BY _____
 CHECK BY _____
 SCALE _____
 DRAWING NO. _____
 SHEET NO. 06

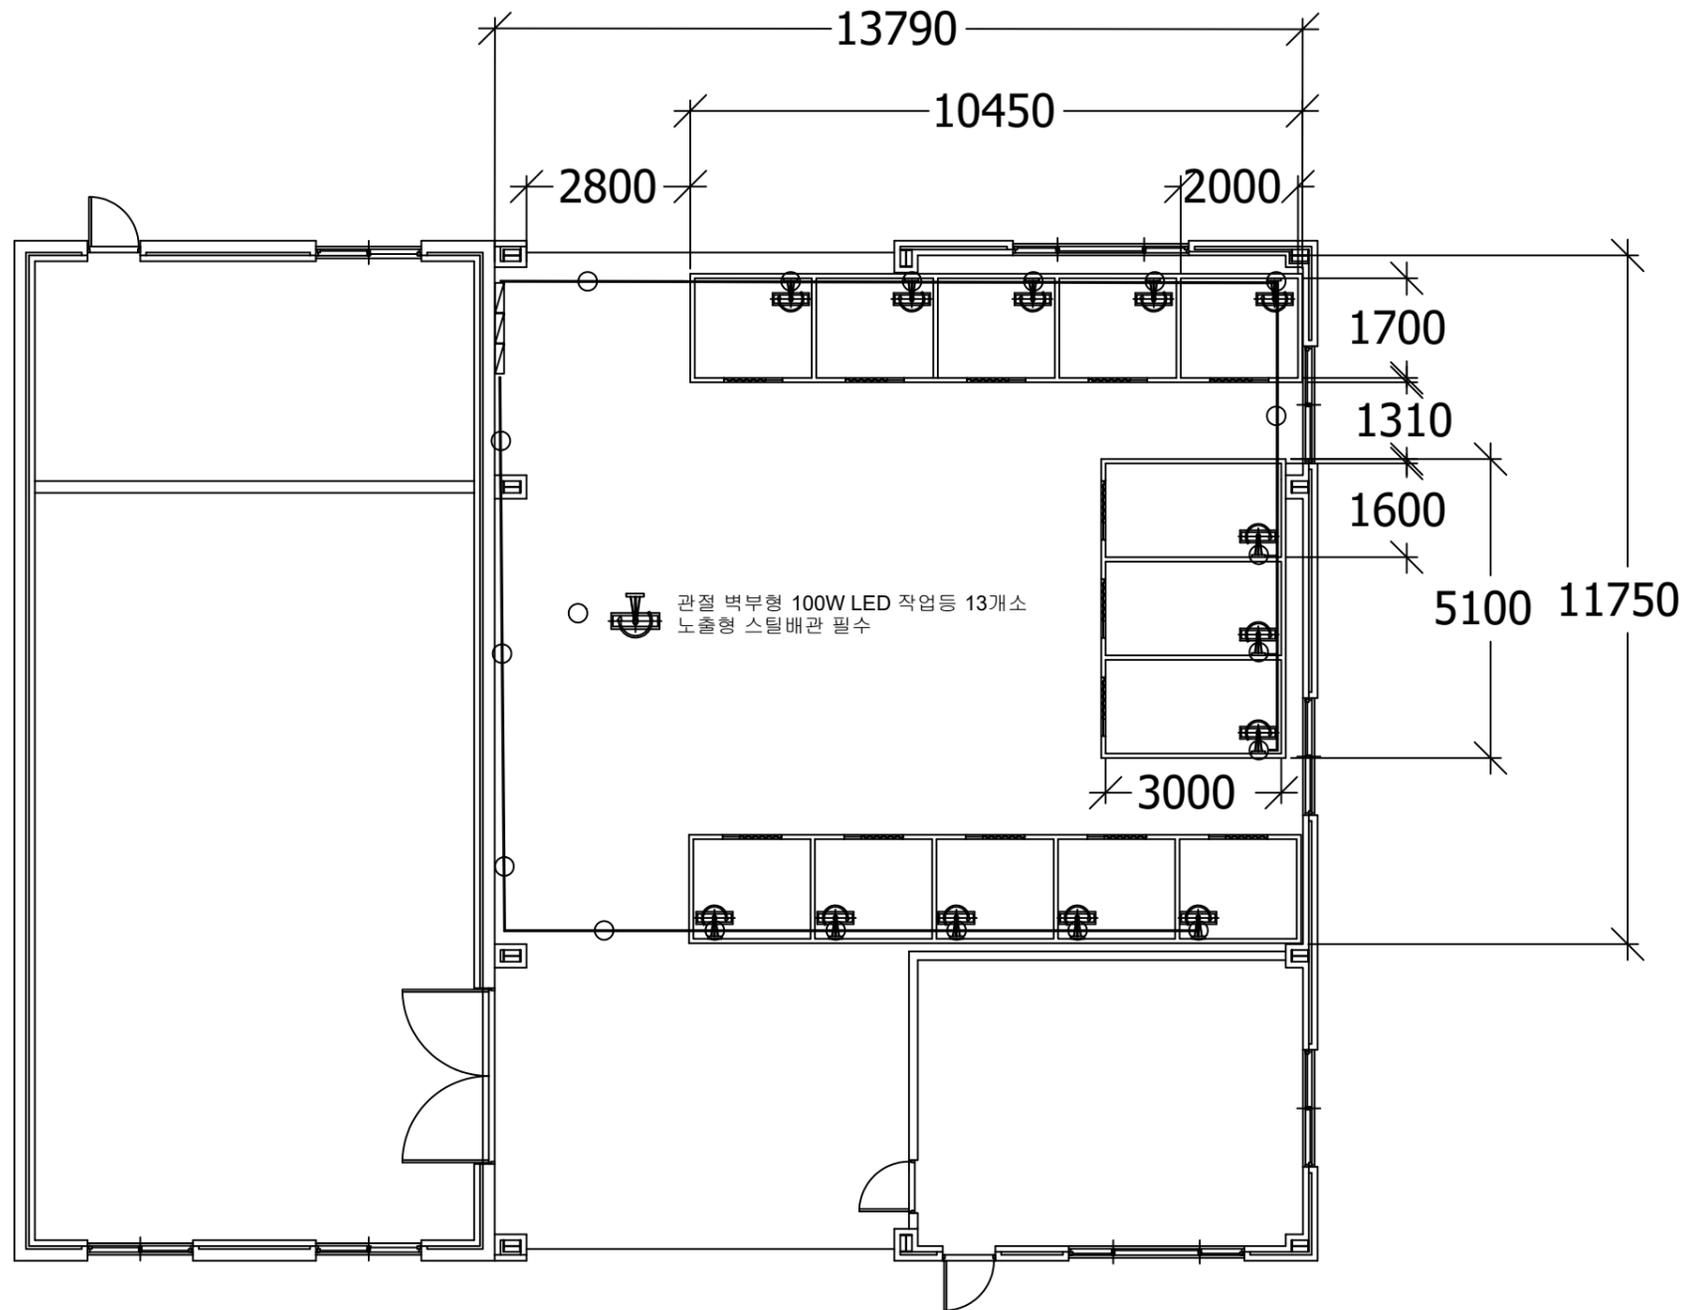

SCALE / A3 : 1 / NONE

DATE			
FINAL		4회	
1회		5회	
2회		6회	
3회		7회	



DESIGNED BY _____
 DRAWN BY _____
 CHECK BY _____
 SCALE _____
 DRAWING NO. _____
 SHEET NO. 07

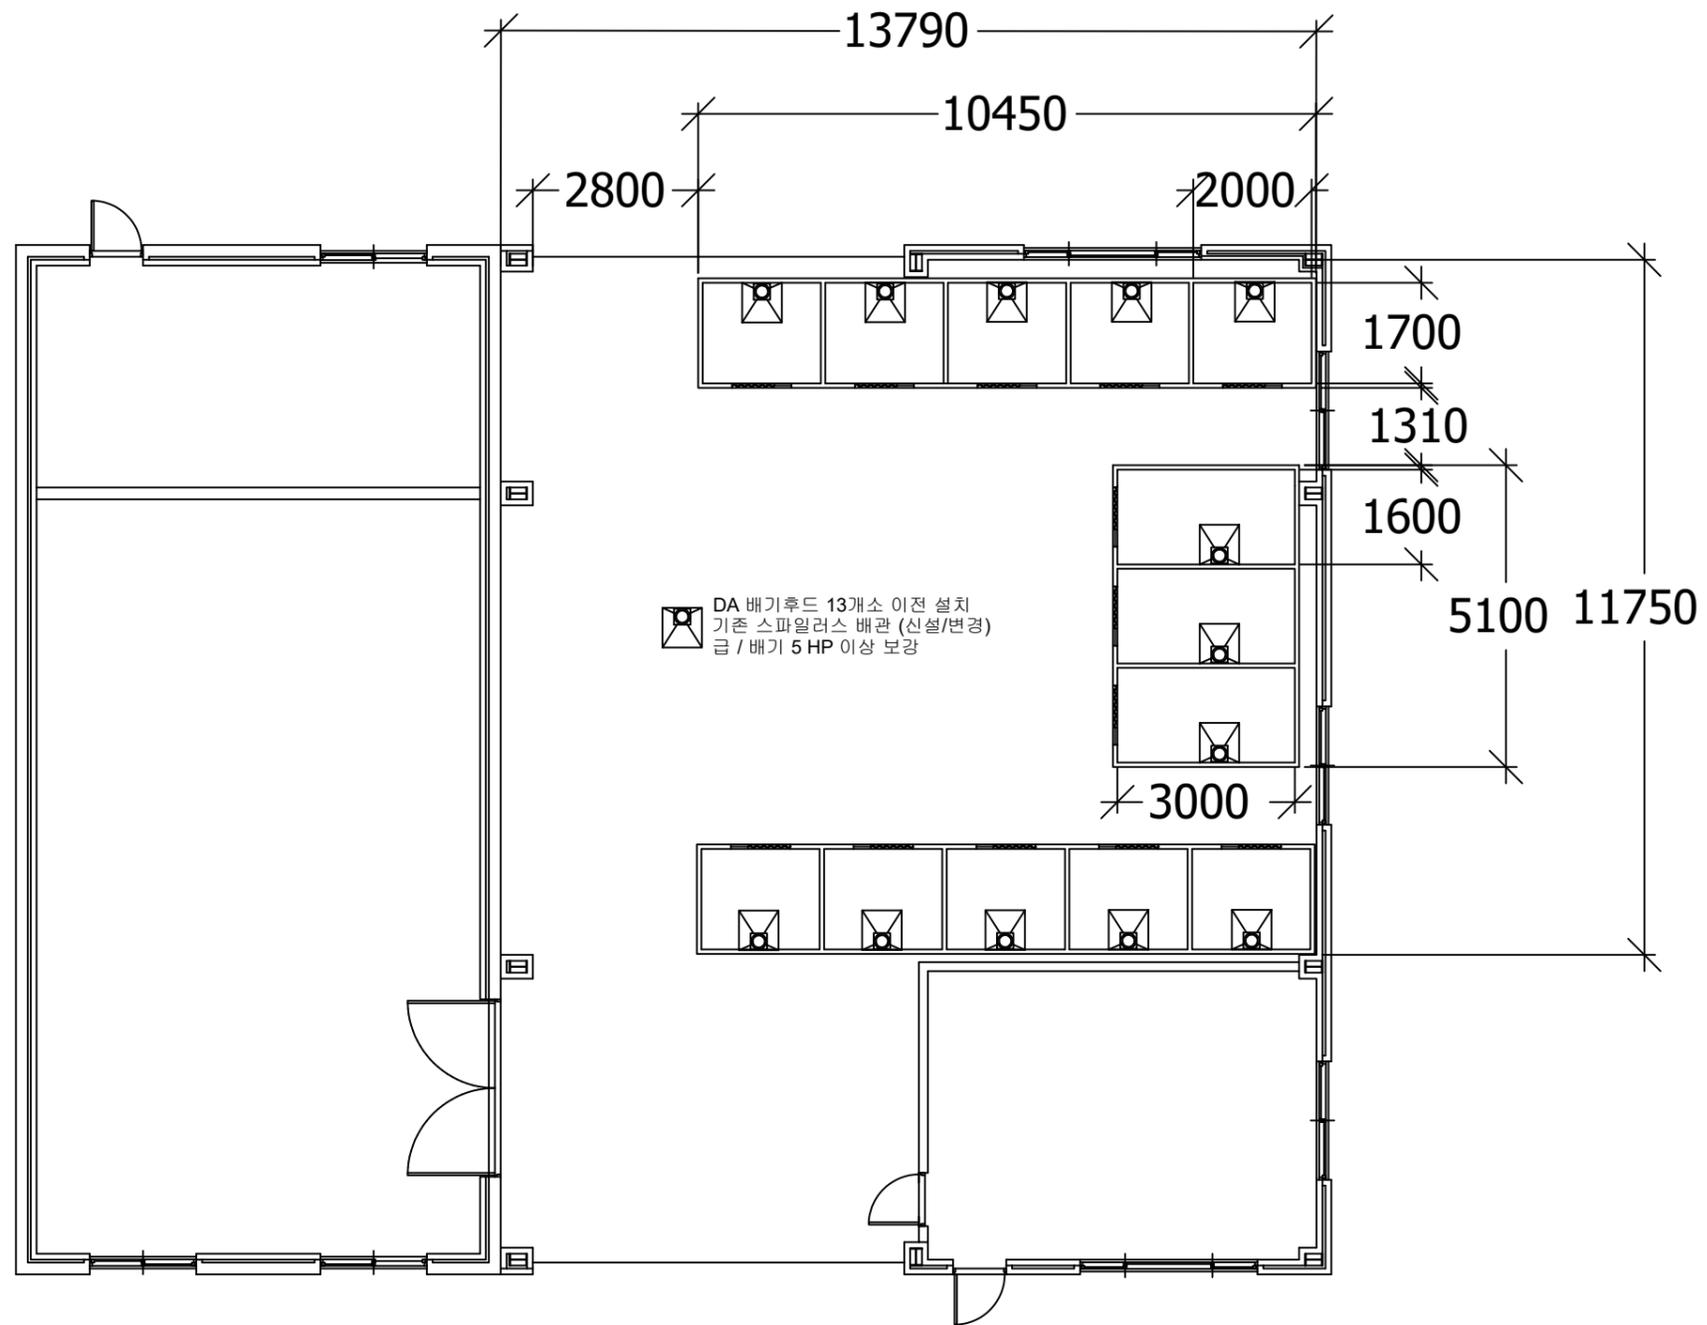

SCALE / A3 : 1 / NONE

DATE			
FINAL		4회	
1회		5회	
2회		6회	
3회		7회	

DESIGNED BY _____
 DRAWN BY _____
 CHECK BY _____
 SCALE _____
 DRAWING NO. _____
 SHEET NO. **08**

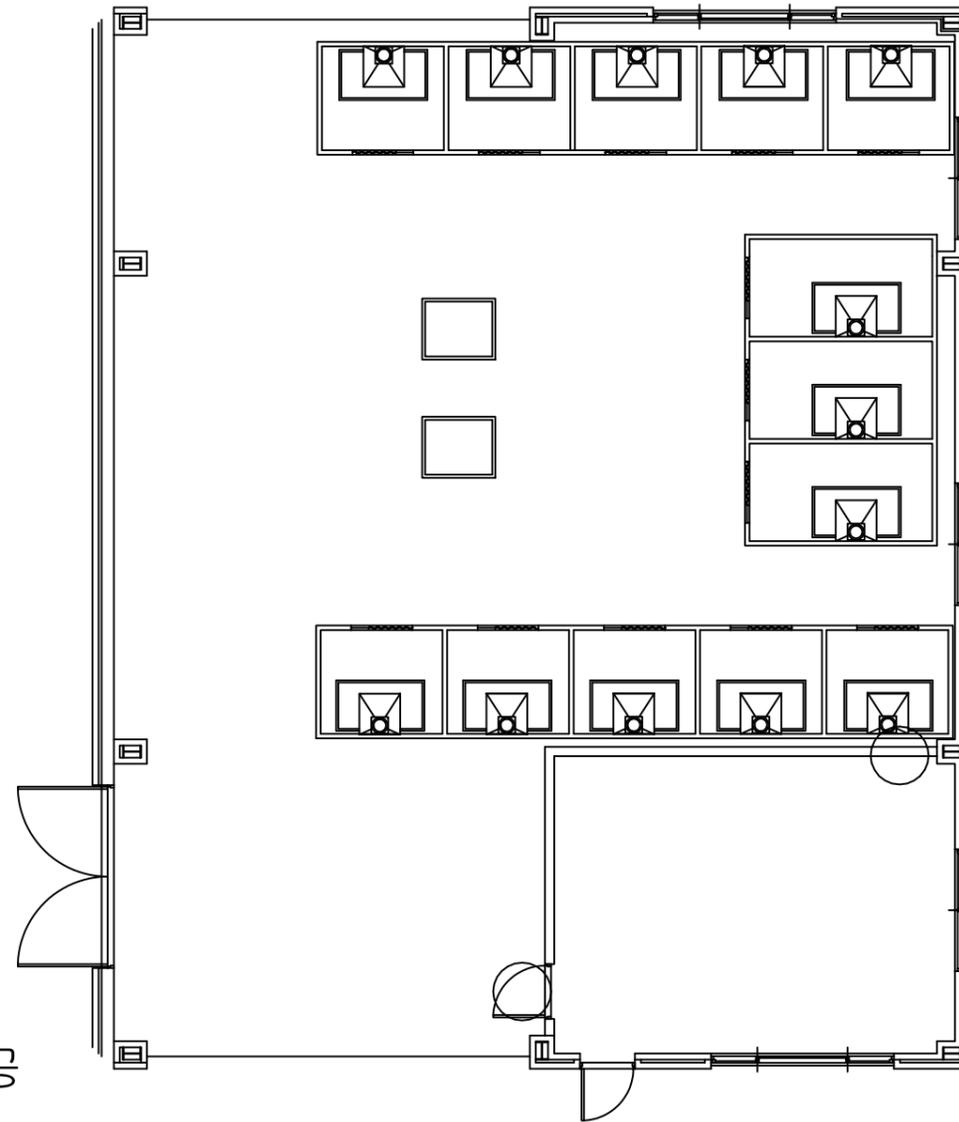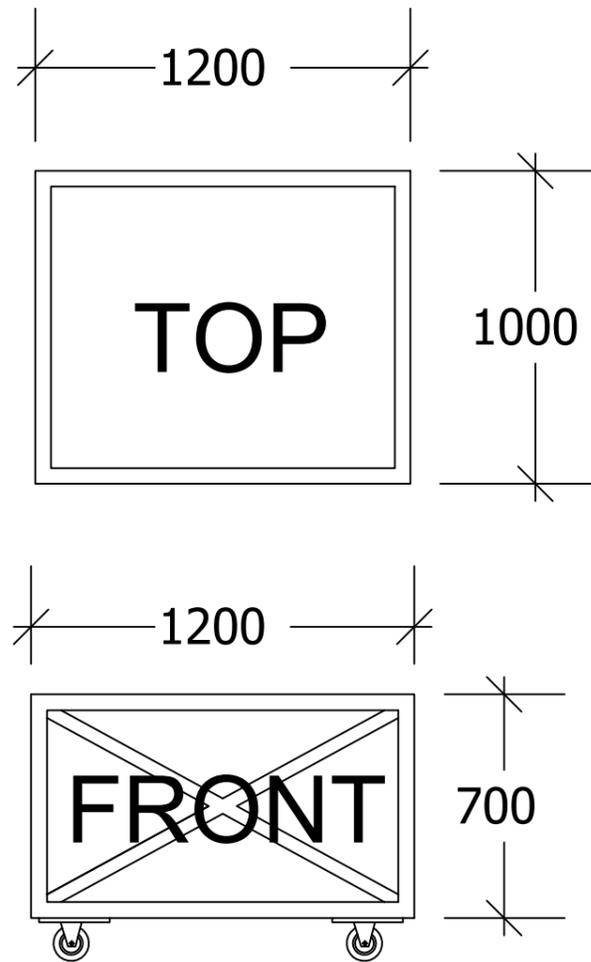

50 X 50 2T 아연 각파이프 구조틀 구성 후
 1.6T 이상 구로철판(레이저)커팅 후 절곡 가공
 1톤 이상 스토퍼 장착 실리콘 바퀴 사용

SCALE / A3 : 1 / NONE

D A T E			
FINAL		4회	
1회		5회	
2회		6회	
3회		7회	

DESIGNED BY _____
 DRAWN BY _____
 CHECK BY _____
 SCALE _____
 DRAWING NO. _____
 SHEET NO. **09**