


미용건강과 실습실 환경개선공사


2018. 01

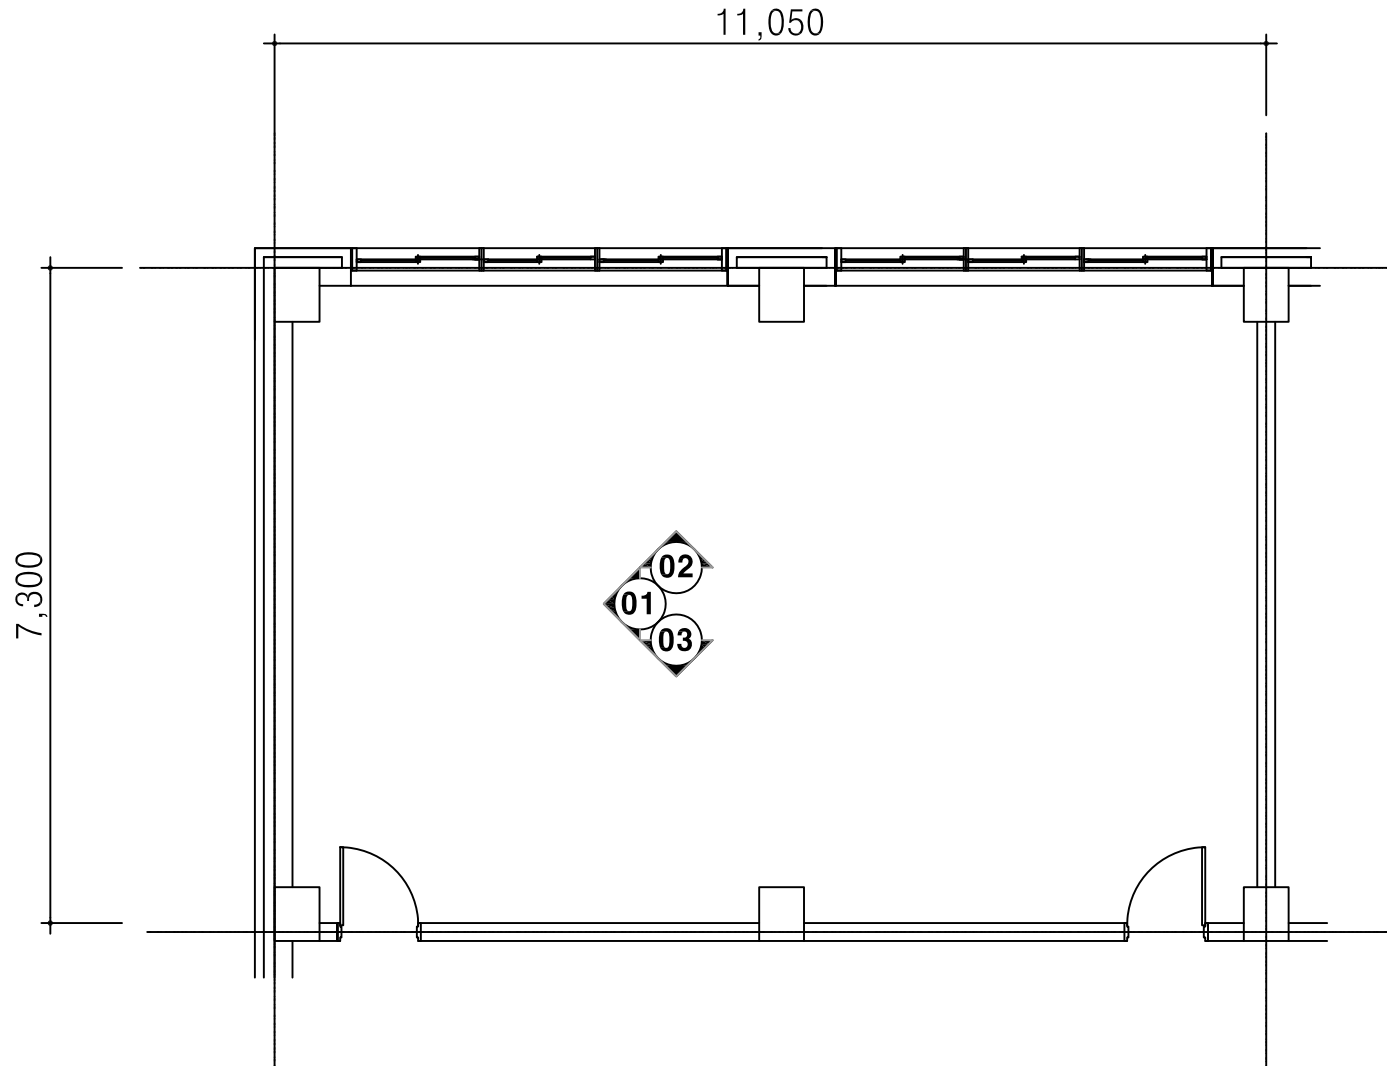

미용건강과 실습실(창조관 1225호)

SCALE : 1 / 100

금회공사범위	
실명	공사내용
실습실	- 측면 소방 배관 커버(목재틀+석고보드 2P) - 출입 목문 설치 - 칠판측 입면 인테리어(입면도 참조) - 벽체도장, 바닥 데코타일 설치 - 지정 SD 도어 설치 - 암막 블스크린 설치(학교로고 포함) - 천장 텍스 설치, 냉난방기 높이조정, LED 등기구 설치 - 기타 전기(전등, 스위치, 전열) 및 통신공사(인터넷)
PROJECT TITLE	SCALE 1/1 1/3
DRAWING TITLE	SHEET NO.
DRAWING BY	DATE
	DRAW NO. □-□□□

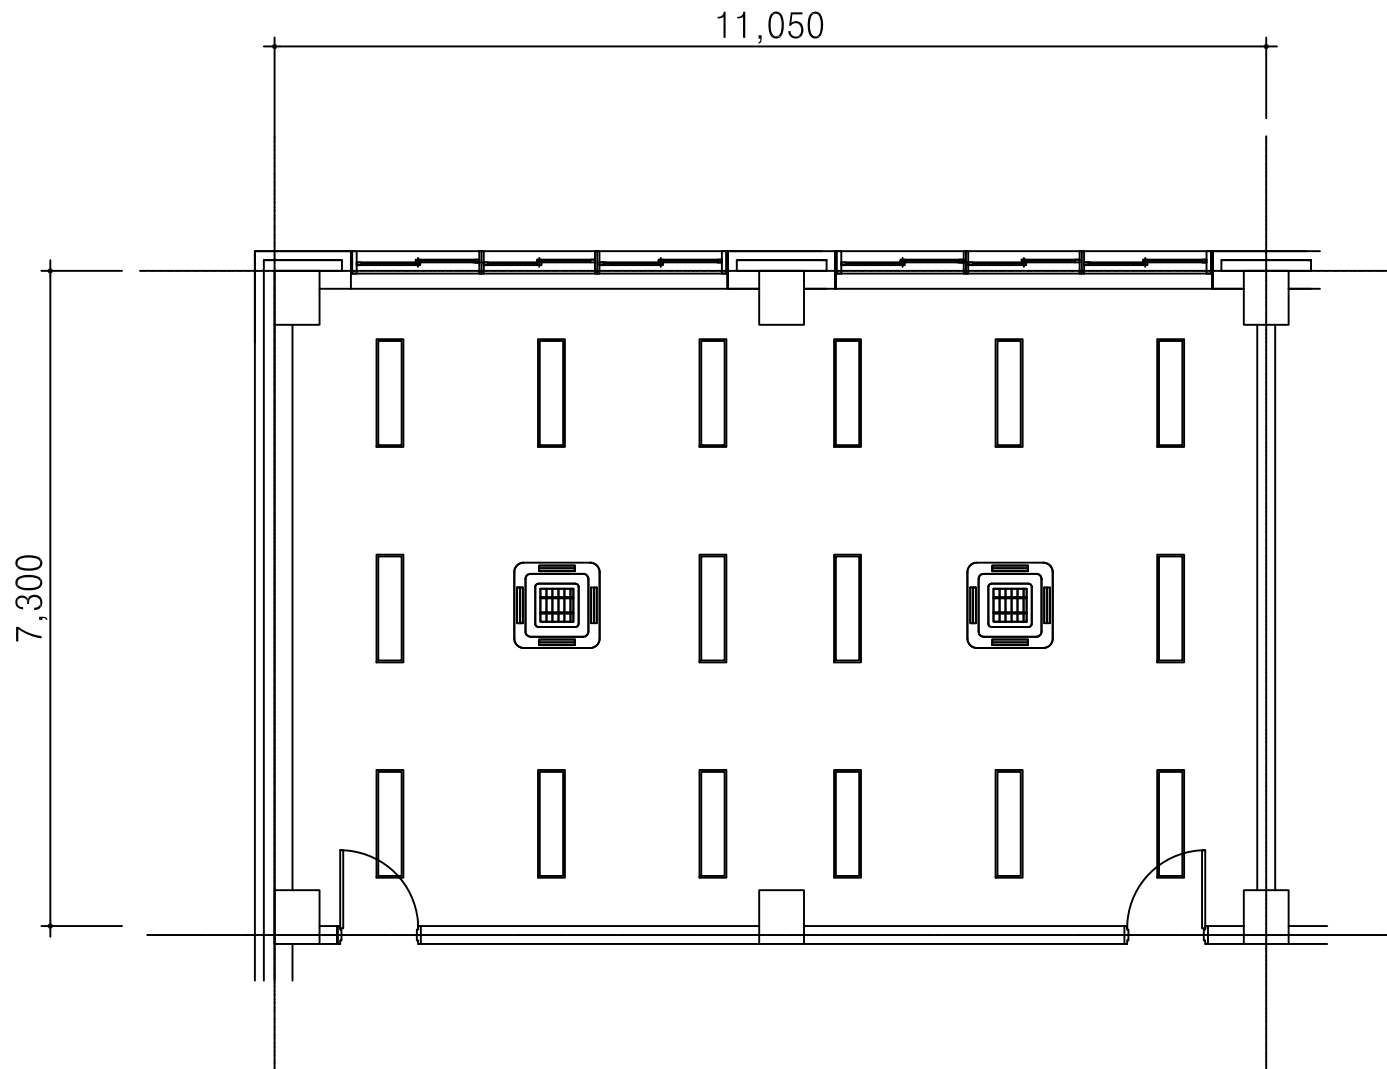

미용건강과 실습실(창조관 1225호)

SCALE : 1 / 100


NOTE:



PROJECT
TITLE
DRAWING
BY

DATE

SCALE A1 A3
SHEET NO.
DRAW NO. □-□□□

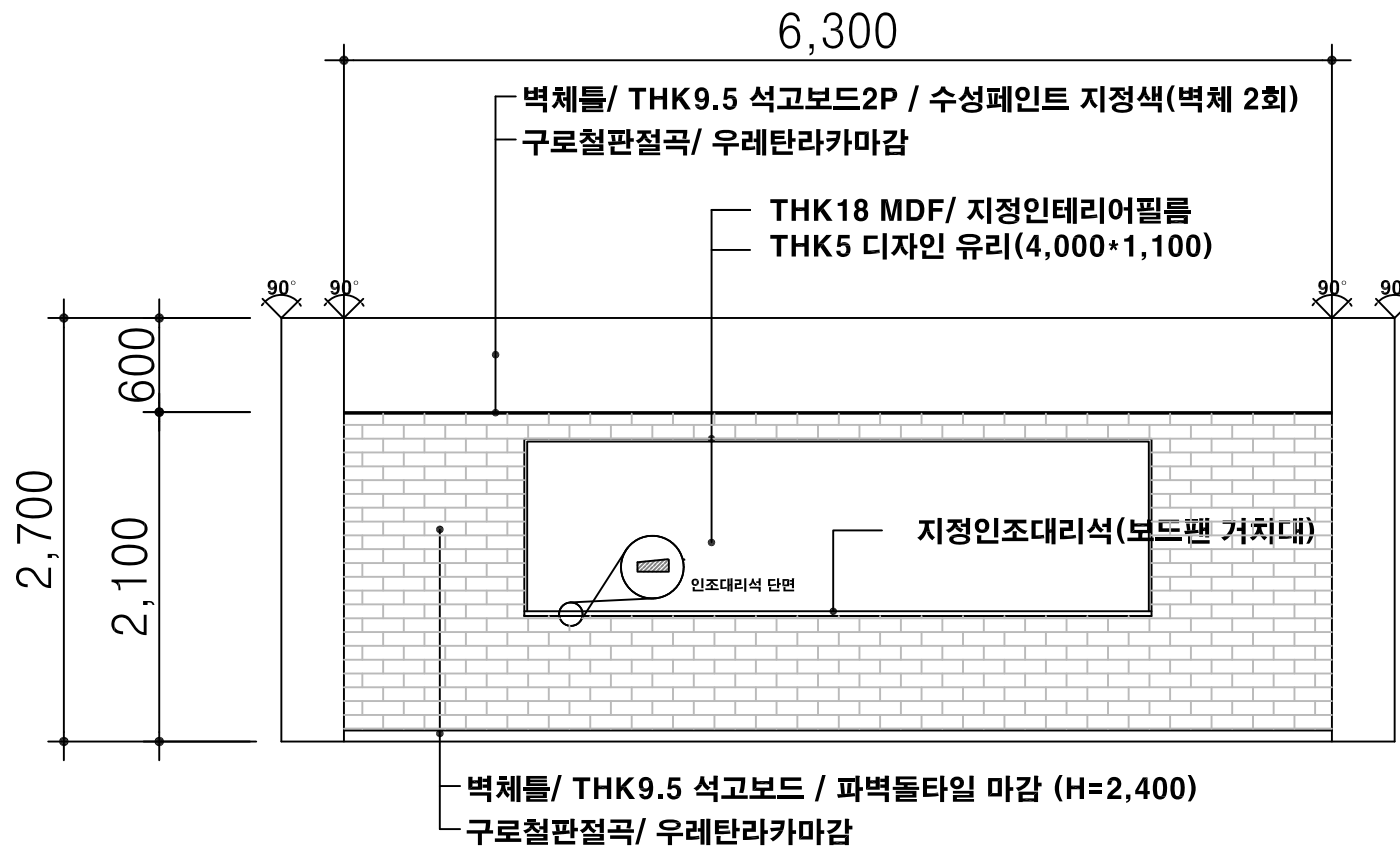

PROJECT

MEMO

DRAWING TITLE :		
DRAWING BY :		
SCALE	A1	A3
DATE:		
DRAW NO: ☐ - ☐ ☐ ☐		
SHEET NO:		

