창조관 1~4층 냉난방기 교체 관련 건축공사

2021.11.

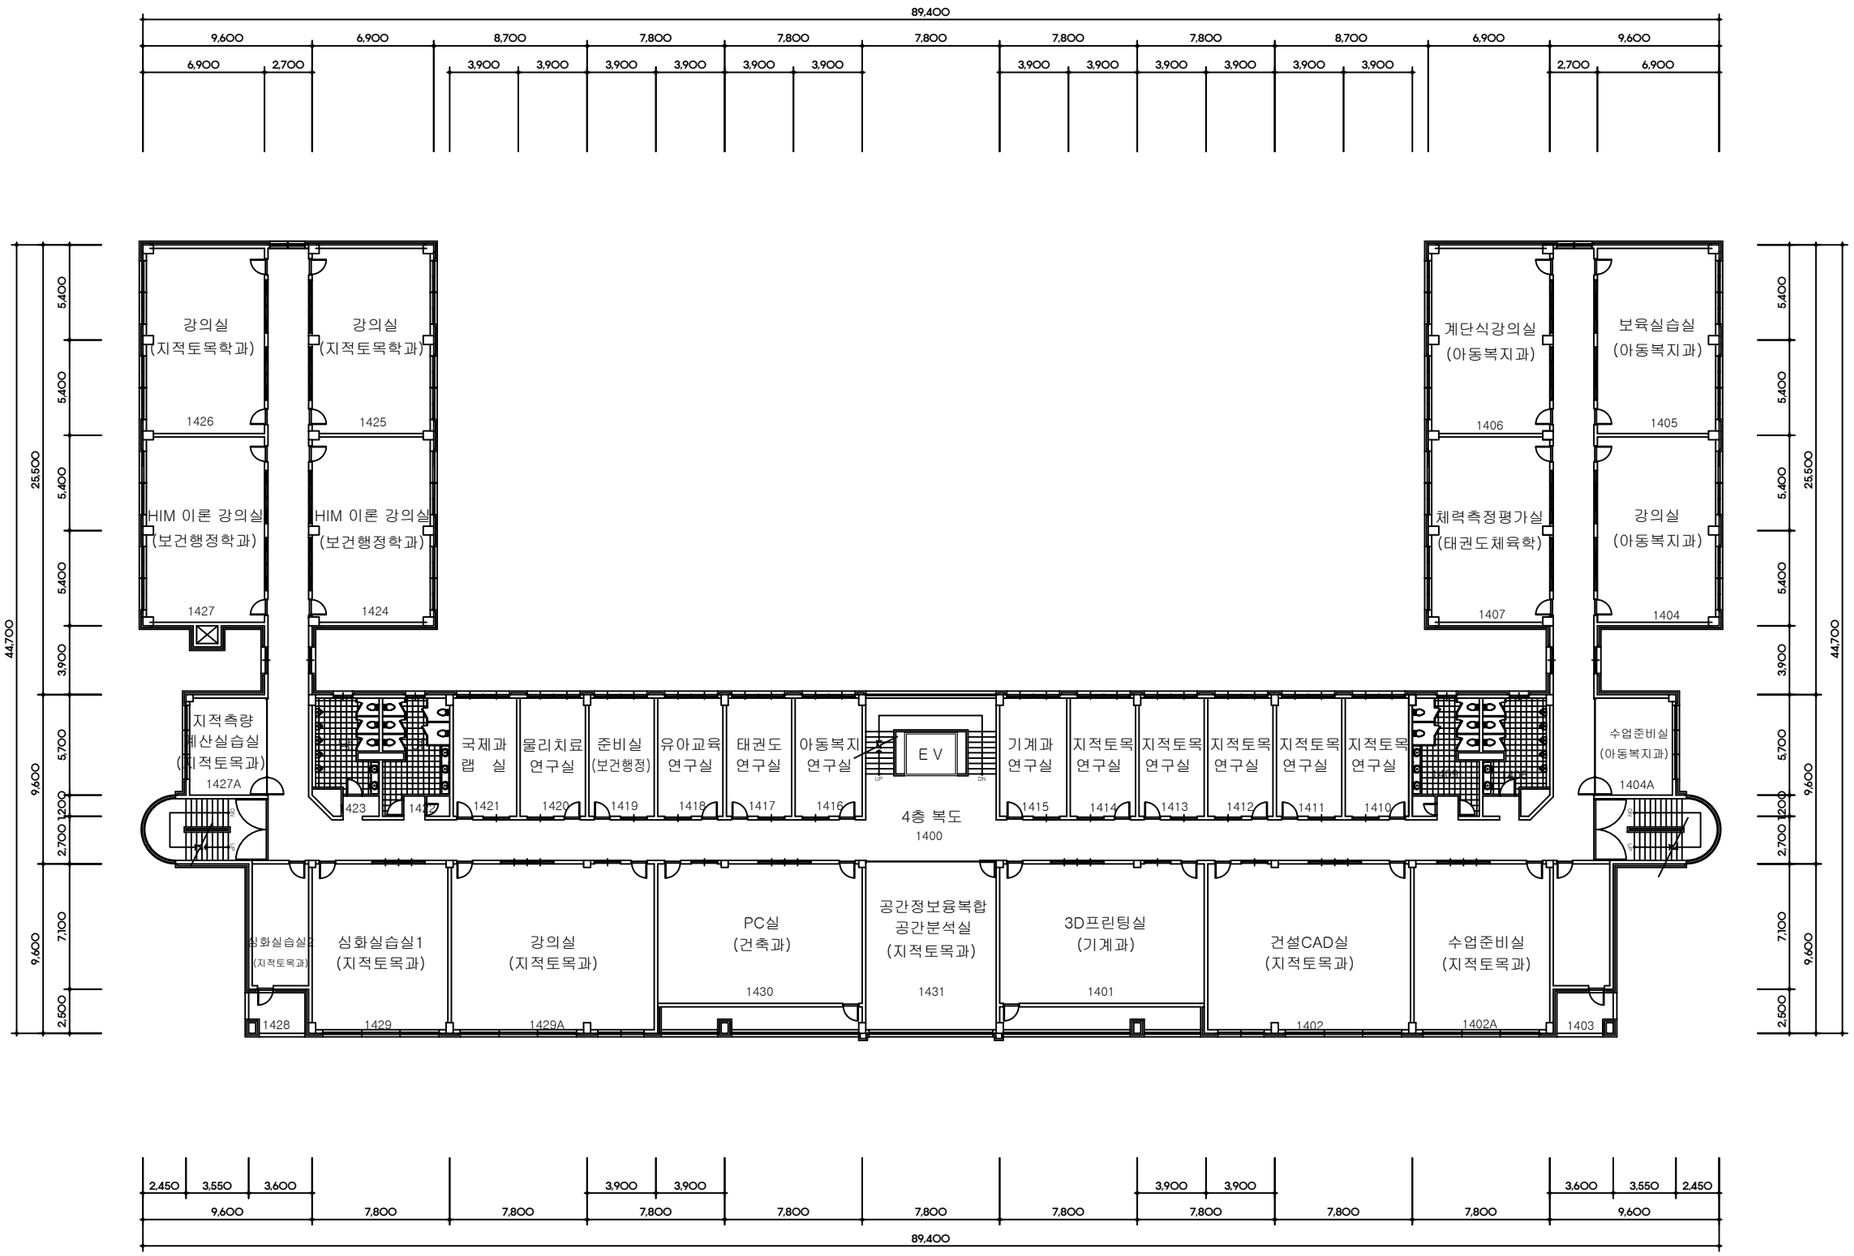

창조관 4층 현황 평면도

SCALE : NONE

PROJECT

전주비전대학교

CLIENT

INTERIOR ARCHITECTURE

EXTERIOR ARCHITECTURE

NOTE

REVISIONS	DATE	REMARK

SHEET TITLE

PROJECT NO.	DRAWN BY
CHECKED BY	APPROVED BY
DATE	SCALE

CAD FILE

DRAWING NO	SHEET NO

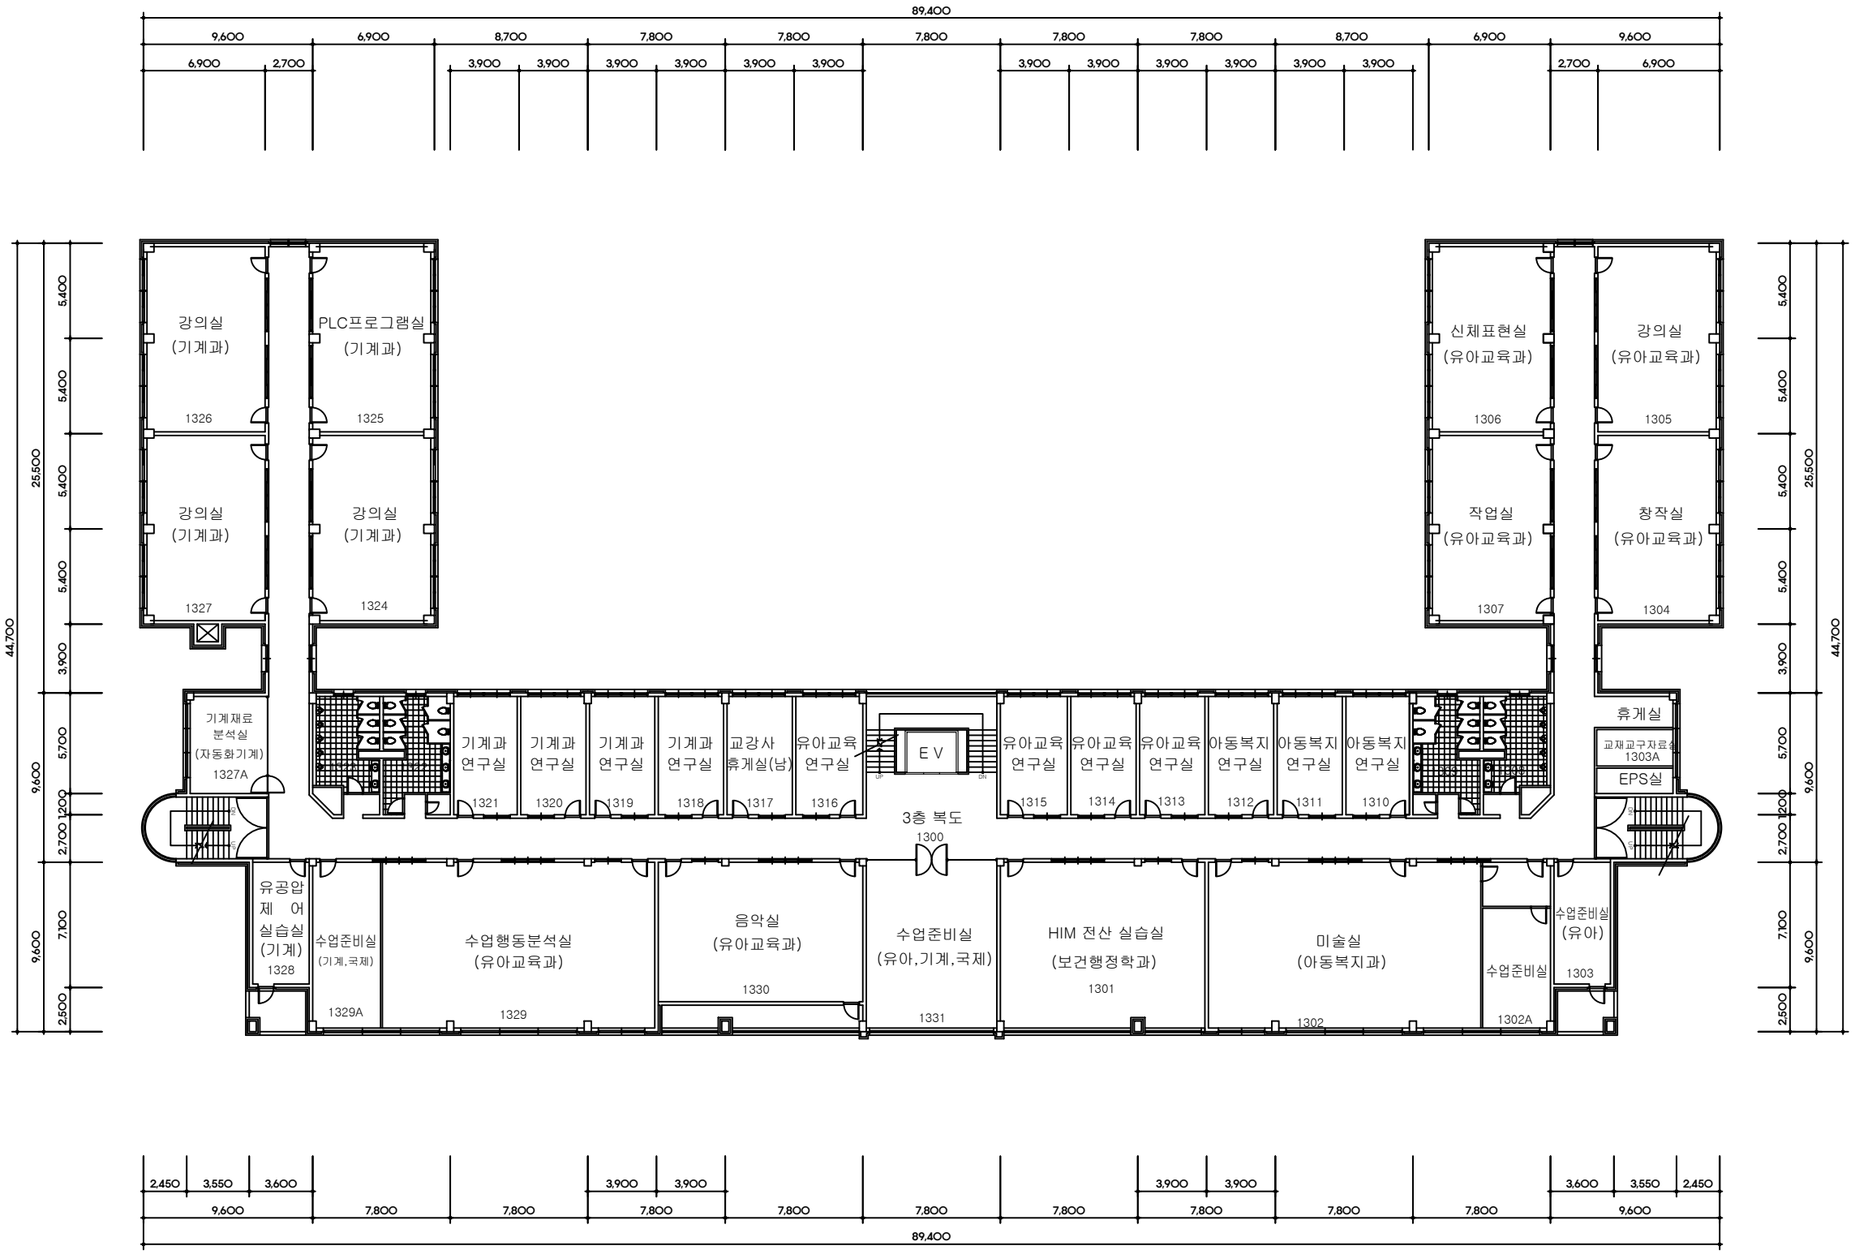

창조관 3층 현황 평면도

SCALE : NONE

PROJECT

전주비전대학교

CLIENT

INTERIOR ARCHITECTURE

EXTERIOR ARCHITECTURE

NOTE

REVISIONS	DATE	REMARK

SHEET TITLE

PROJECT NO.	DRAWN BY
CHECKED BY	APPROVED BY
DATE	SCALE

CAD FILE

DRAWING NO	SHEET NO

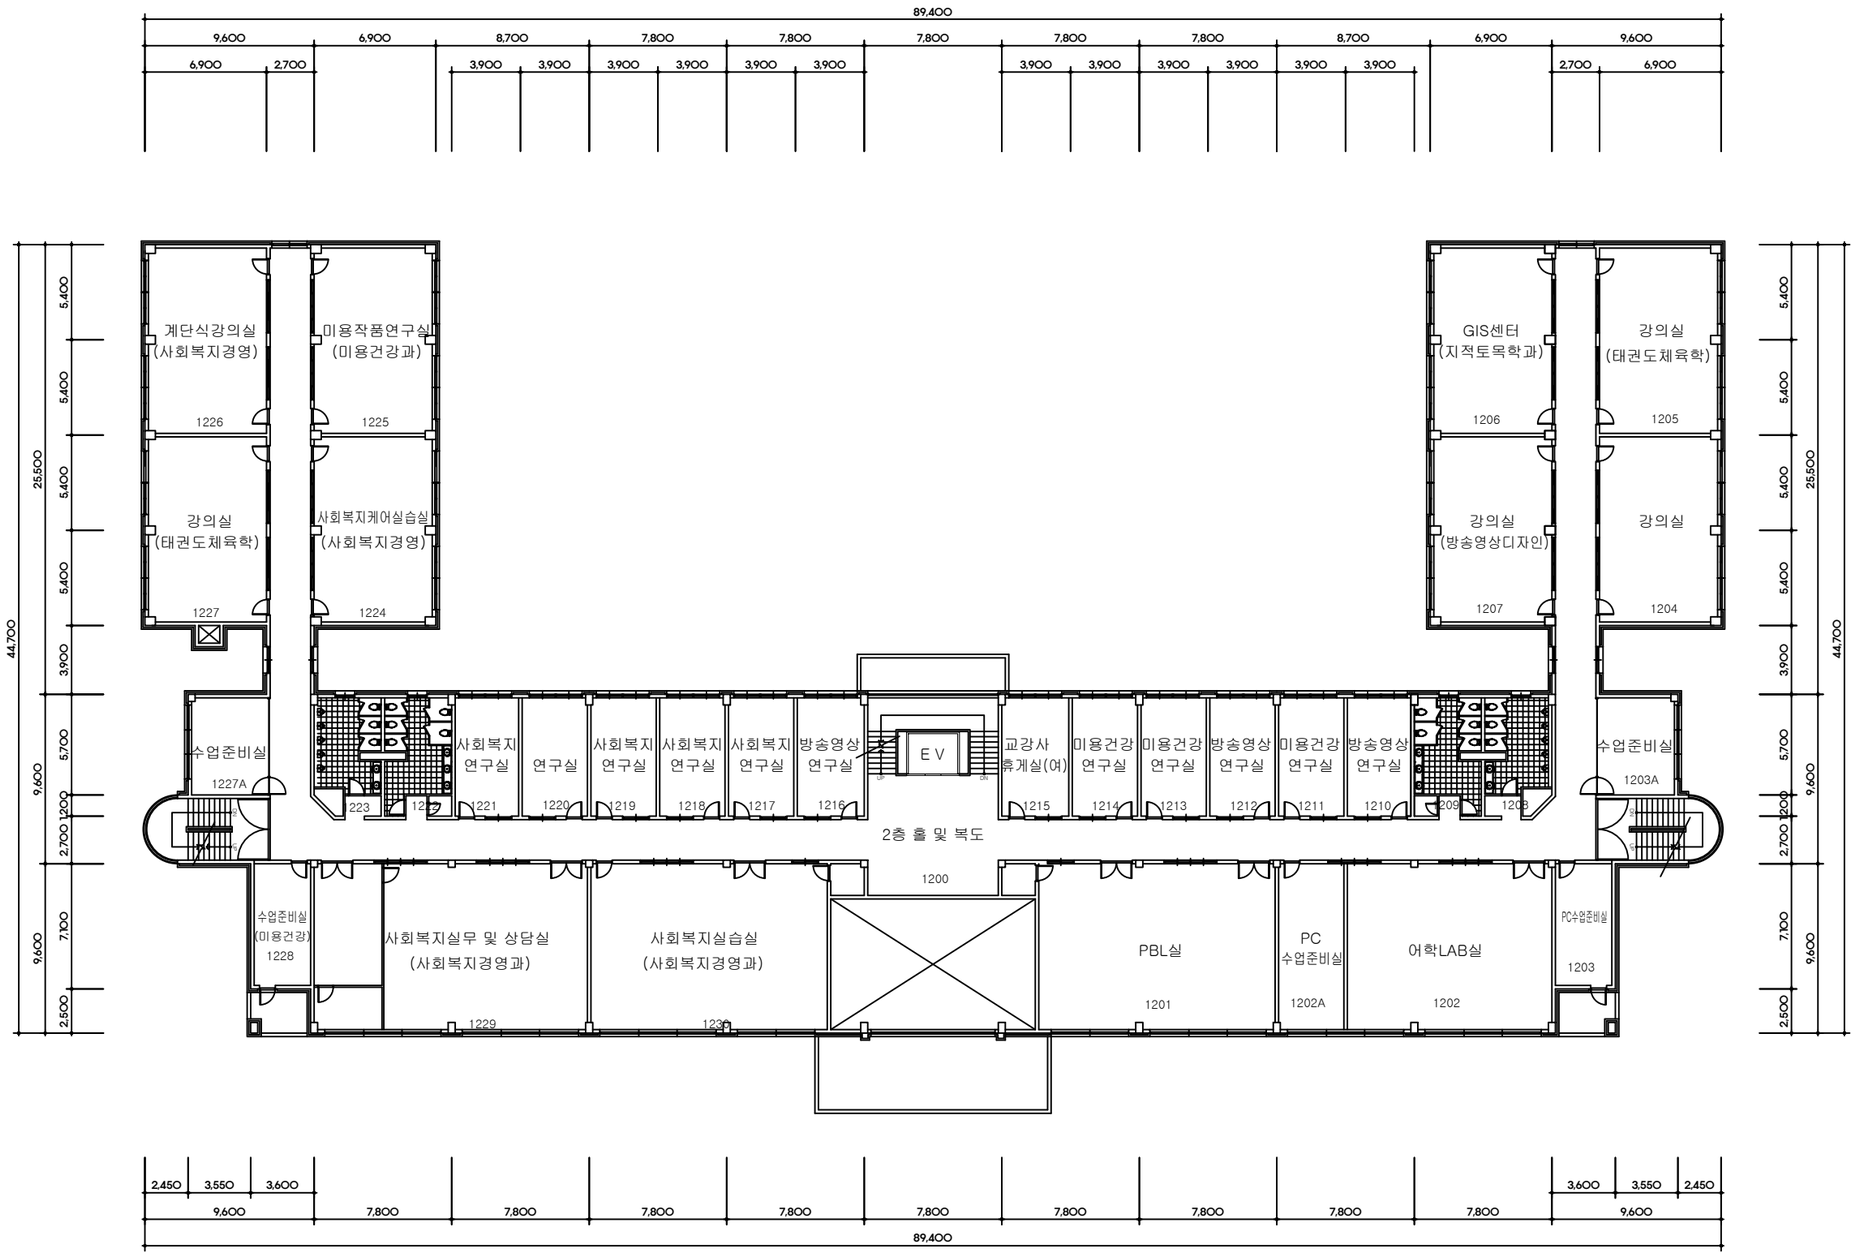

창조관 2층 현황 평면도

SCALE : NONE

PROJECT

전주비전대학교

CLIENT

INTERIOR ARCHITECTURE

EXTERIOR ARCHITECTURE

NOTE

REVISIONS	DATE	REMARK

SHEET TITLE

PROJECT NO.	DRAWN BY
CHECKED BY	APPROVED BY
DATE	SCALE

CAD FILE

DRAWING NO	SHEET NO

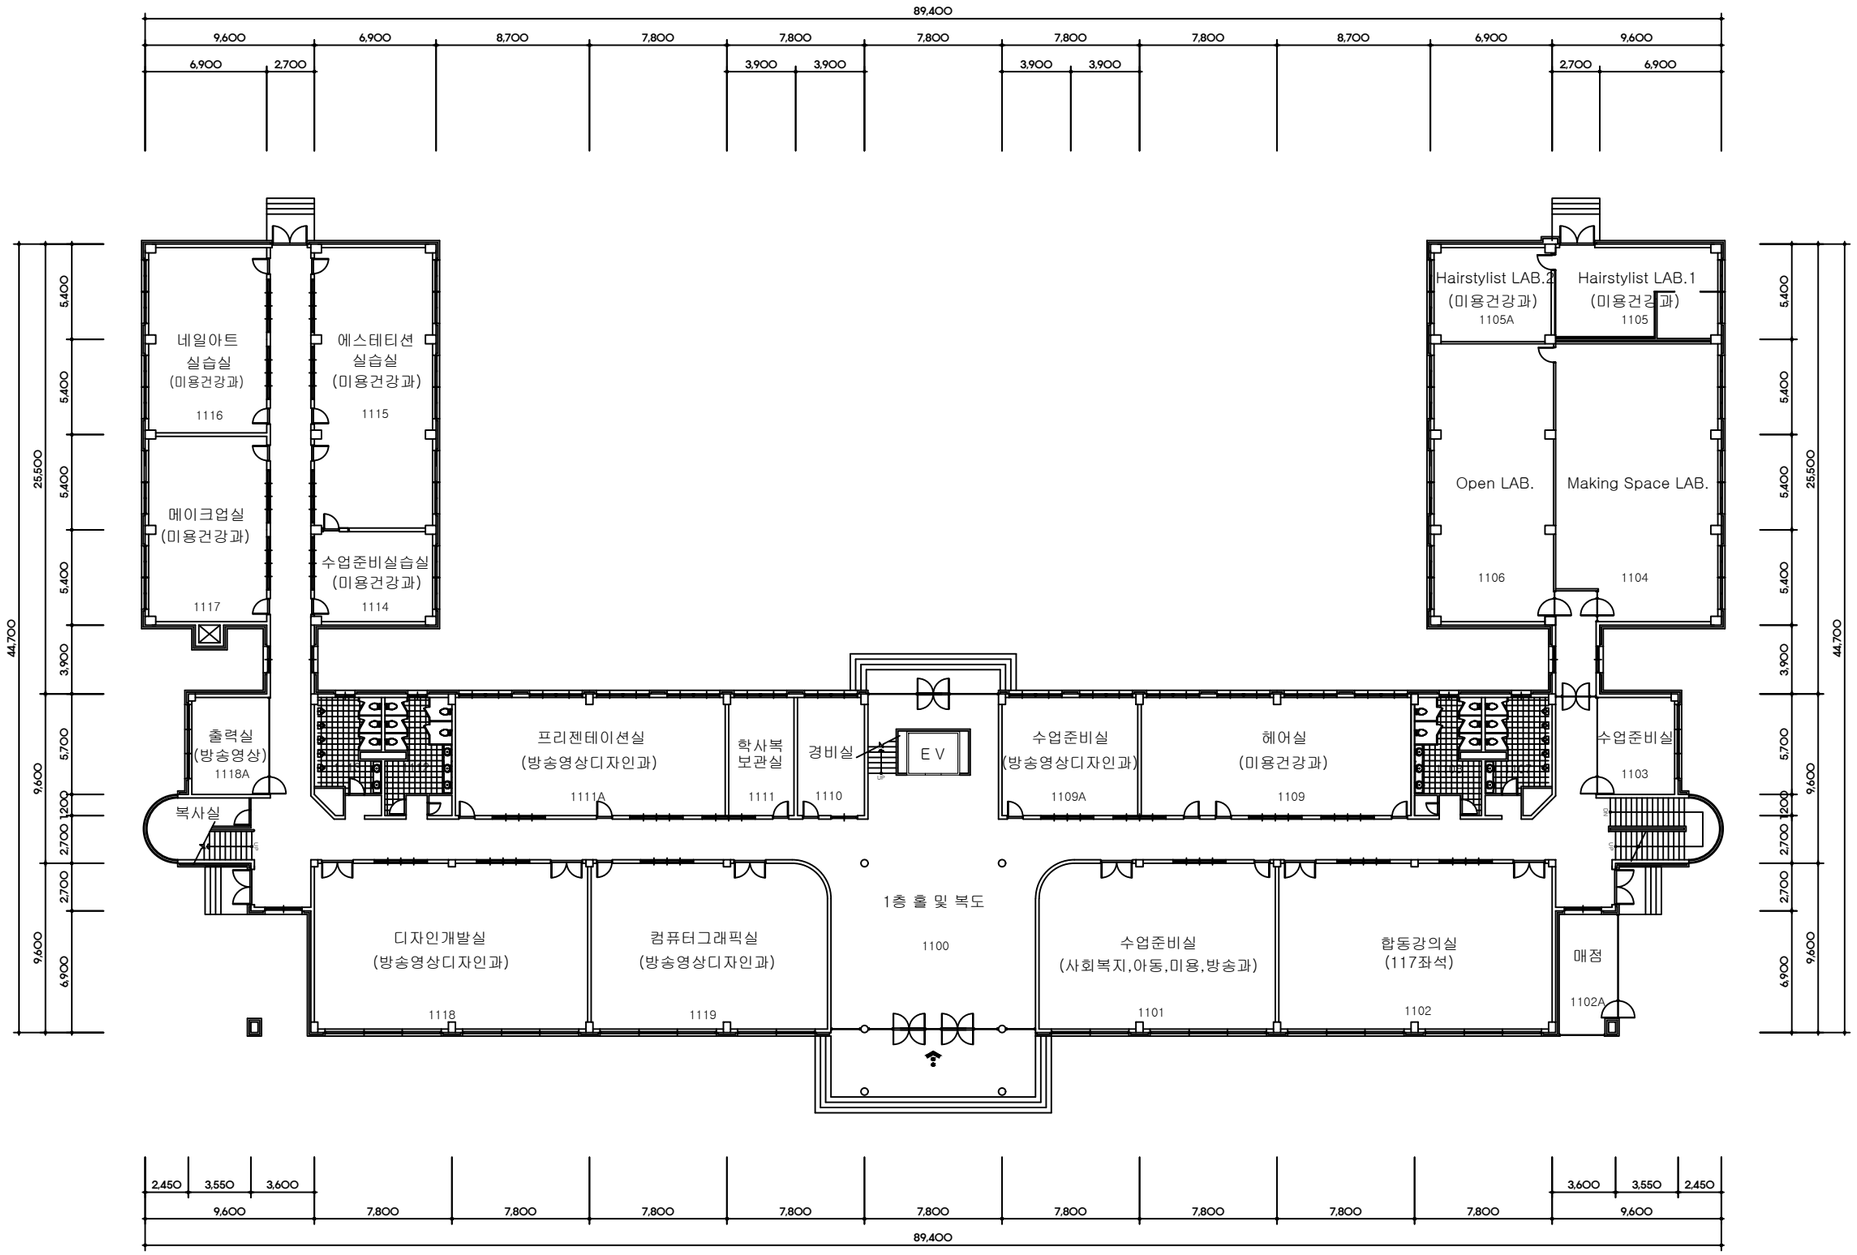

창조관 1층 현황 평면도

SCALE : NONE

PROJECT

전주비전대학교

CLIENT

INTERIOR ARCHITECTURE

EXTERIOR ARCHITECTURE

NOTE

REVISIONS	DATE	REMARK

SHEET TITLE

PROJECT NO.	DRAWN BY
CHECKED BY	APPROVED BY
DATE	SCALE

CAD FILE

DRAWING NO	SHEET NO

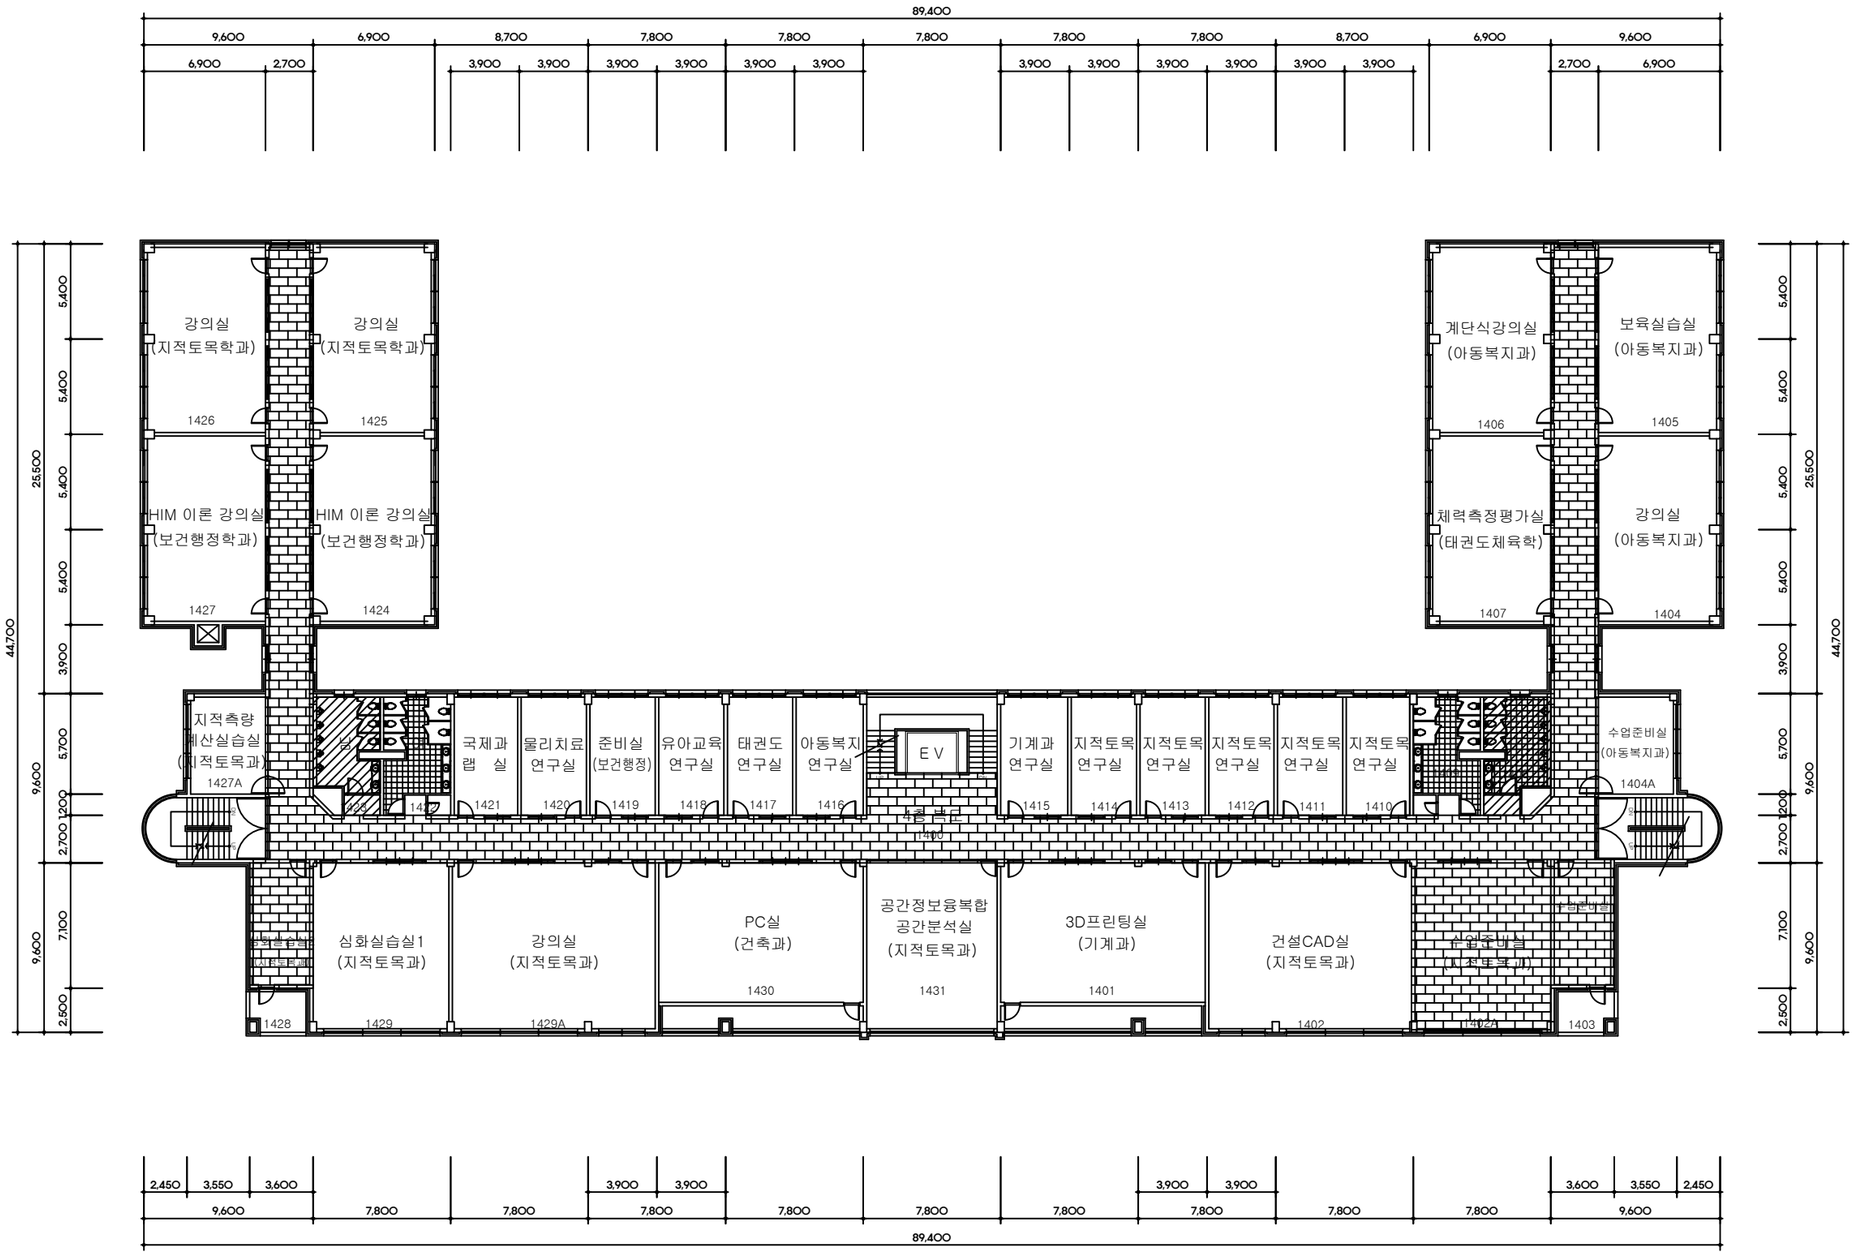

: 경량천정철골+흡음택스(600*300*9.5T)

: 경량천정철골+S.M.C(300*300)

※ 택스의 설치방향은 담당자와 사전 협의한다.

※ 철거전 천장기구들은 재사용이므로 철거 공사와 사전 협의하여 기존위치에 재설치 한다.

창조관 4층 천장도

SCALE : NONE

PROJECT

전주비전대학교

CLIENT

INTERIOR ARCHITECTURE

EXTERIOR ARCHITECTURE

NOTE

REVISIONS	DATE	REMARK

SHEET TITLE

PROJECT NO.	DRAWN BY
CHECKED BY	APPROVED BY
DATE	SCALE

CAD FILE

DRAWING NO	SHEET NO

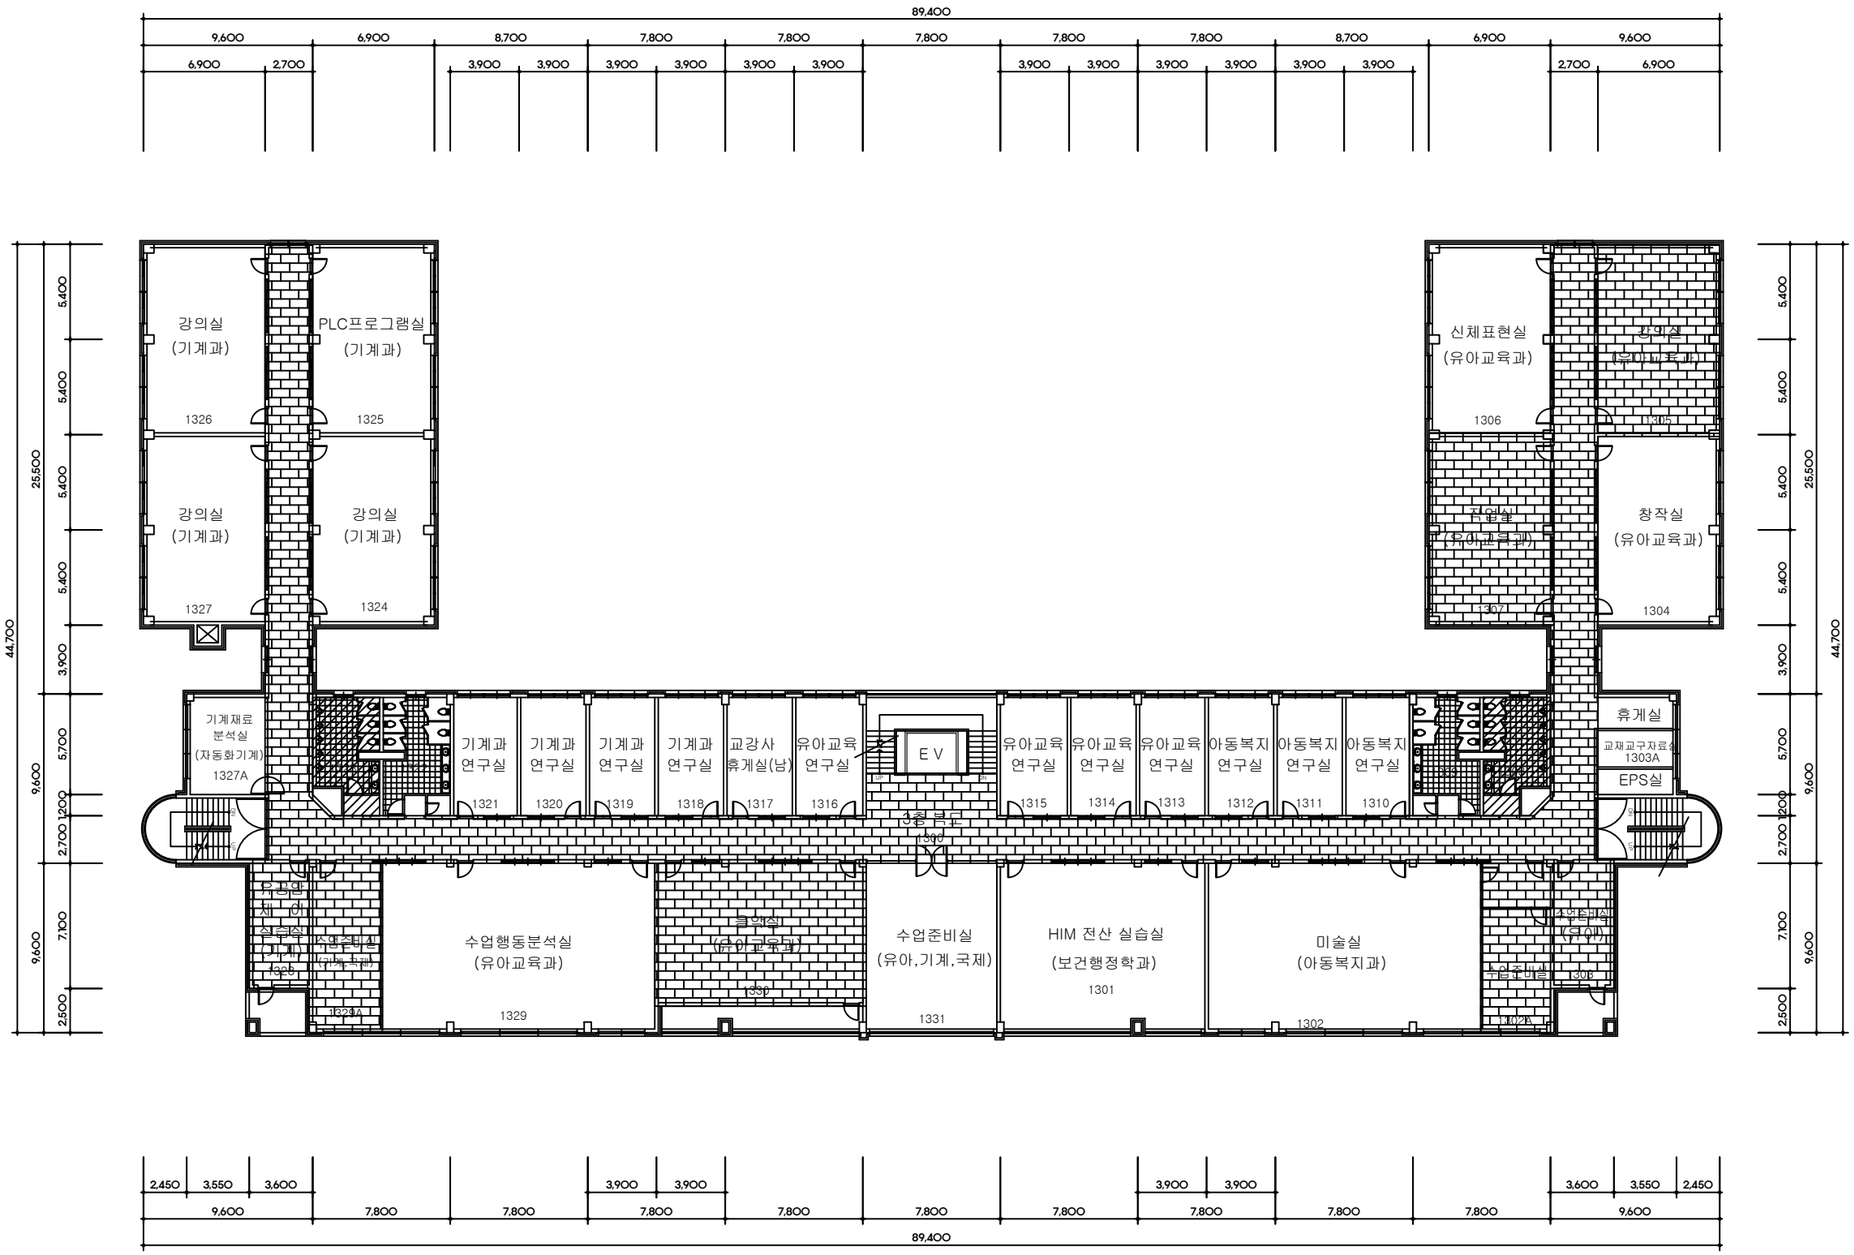

: 경량천정철골+흡음택스(600*300*9.5T)

: 경량천정철골+S.M.C(300*300)

※ 택스의 설치방향은 담당자와 사전 협의한다.

※ 철거전 천장기구들은 재사용이므로 철거 공사와 사전 협의하여 기존위치에 재설치 한다.

창조관 3층 천장도

SCALE : NONE

PROJECT

전주비전대학교

CLIENT

INTERIOR ARCHITECTURE

EXTERIOR ARCHITECTURE

NOTE

REVISIONS	DATE	REMARK

SHEET TITLE

PROJECT NO.	DRAWN BY
CHECKED BY	APPROVED BY
DATE	SCALE

CAD FILE

DRAWING NO	SHEET NO

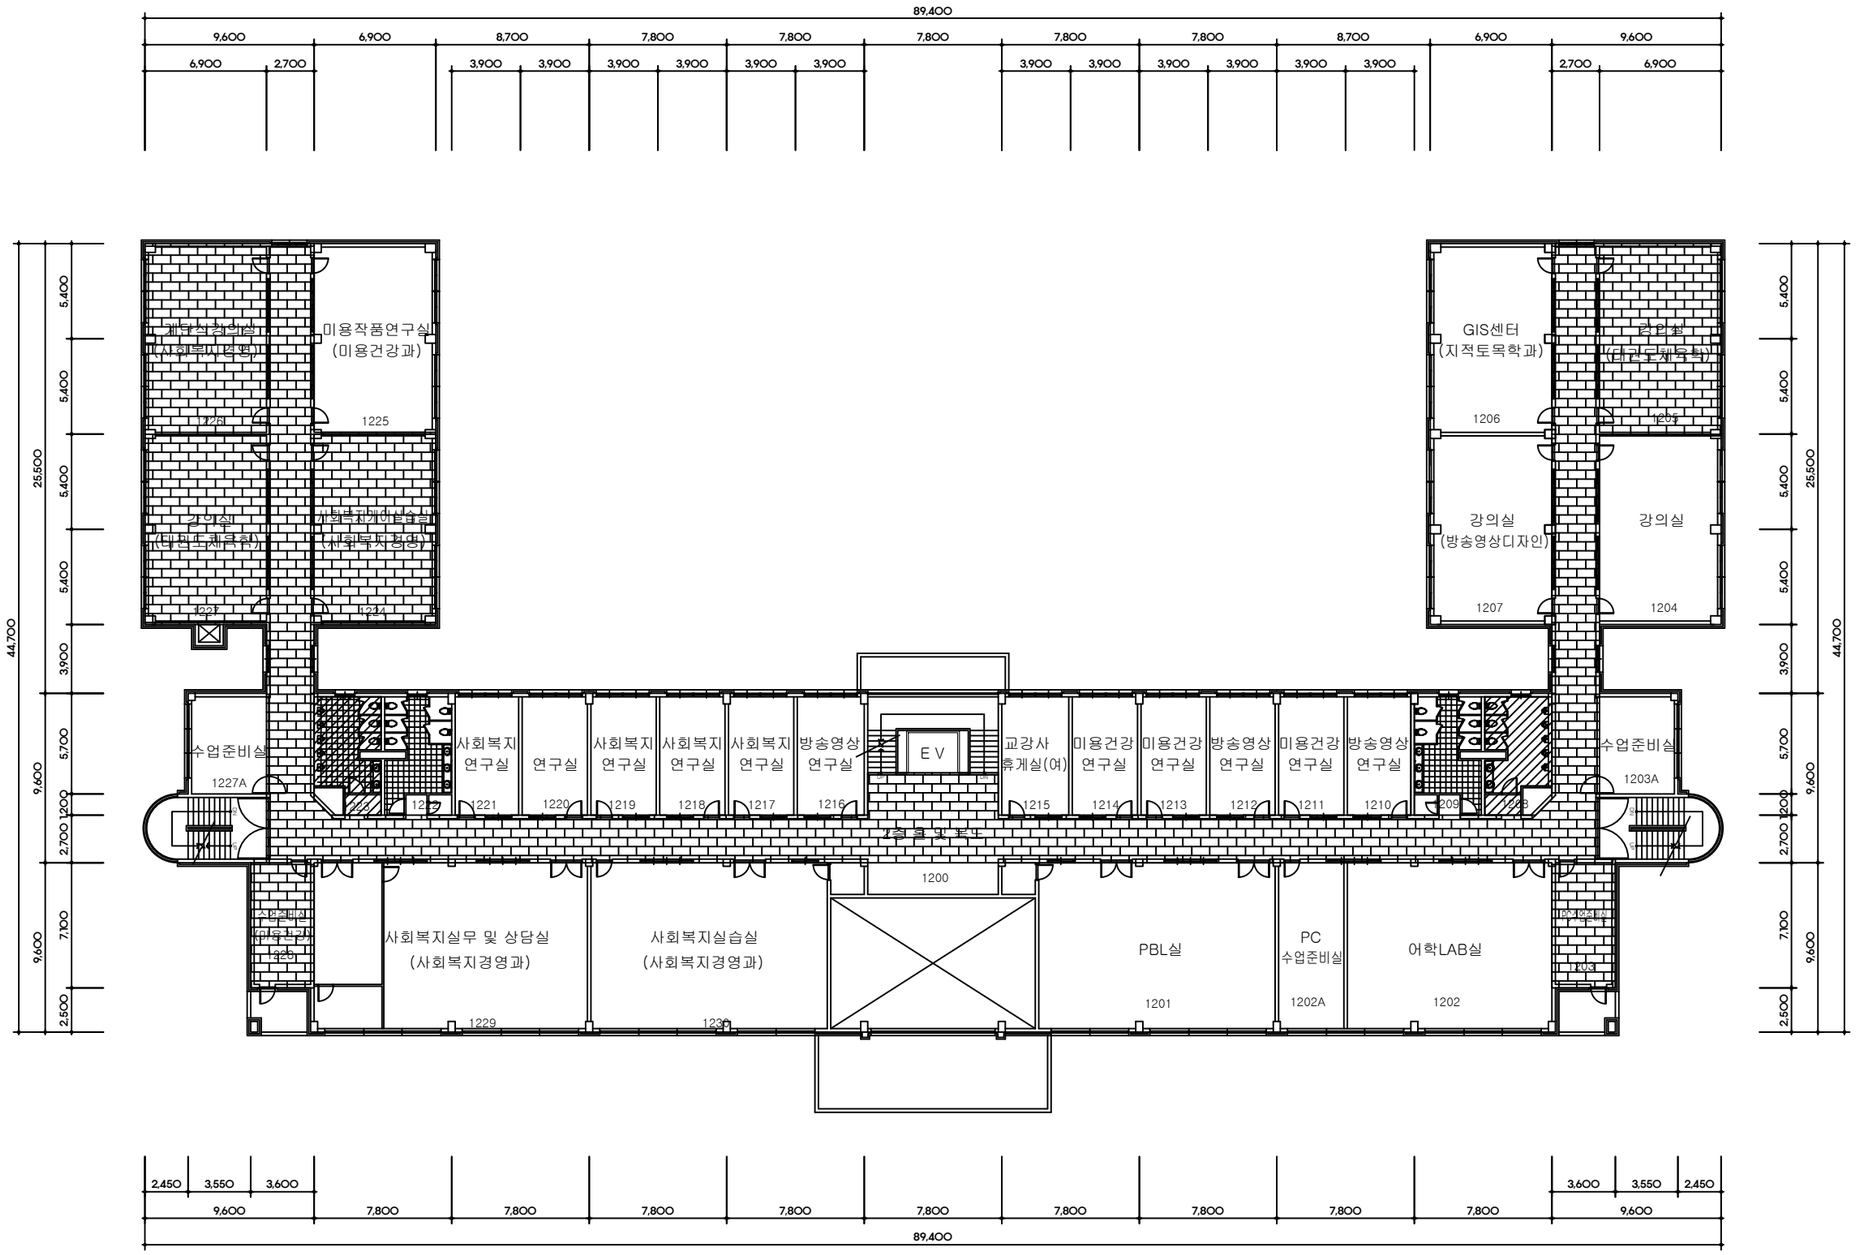

: 경량천정철골+흡음택스(600*300*9.5T)

: 경량천정철골+S.M.C(300*300)

※ 택스의 설치방향은 담당자와 사전 협의한다.

※ 철거전 천장기구들은 재사용이므로 철거 공사와 사전 협의하여 기존위치에 재설치 한다.

창조관 2층 천장도

SCALE : NONE

PROJECT

전주비전대학교

CLIENT

INTERIOR ARCHITECTURE

EXTERIOR ARCHITECTURE

NOTE

REVISIONS	DATE	REMARK

SHEET TITLE

PROJECT NO.	DRAWN BY
CHECKED BY	APPROVED BY
DATE	SCALE

CAD FILE

DRAWING NO	SHEET NO

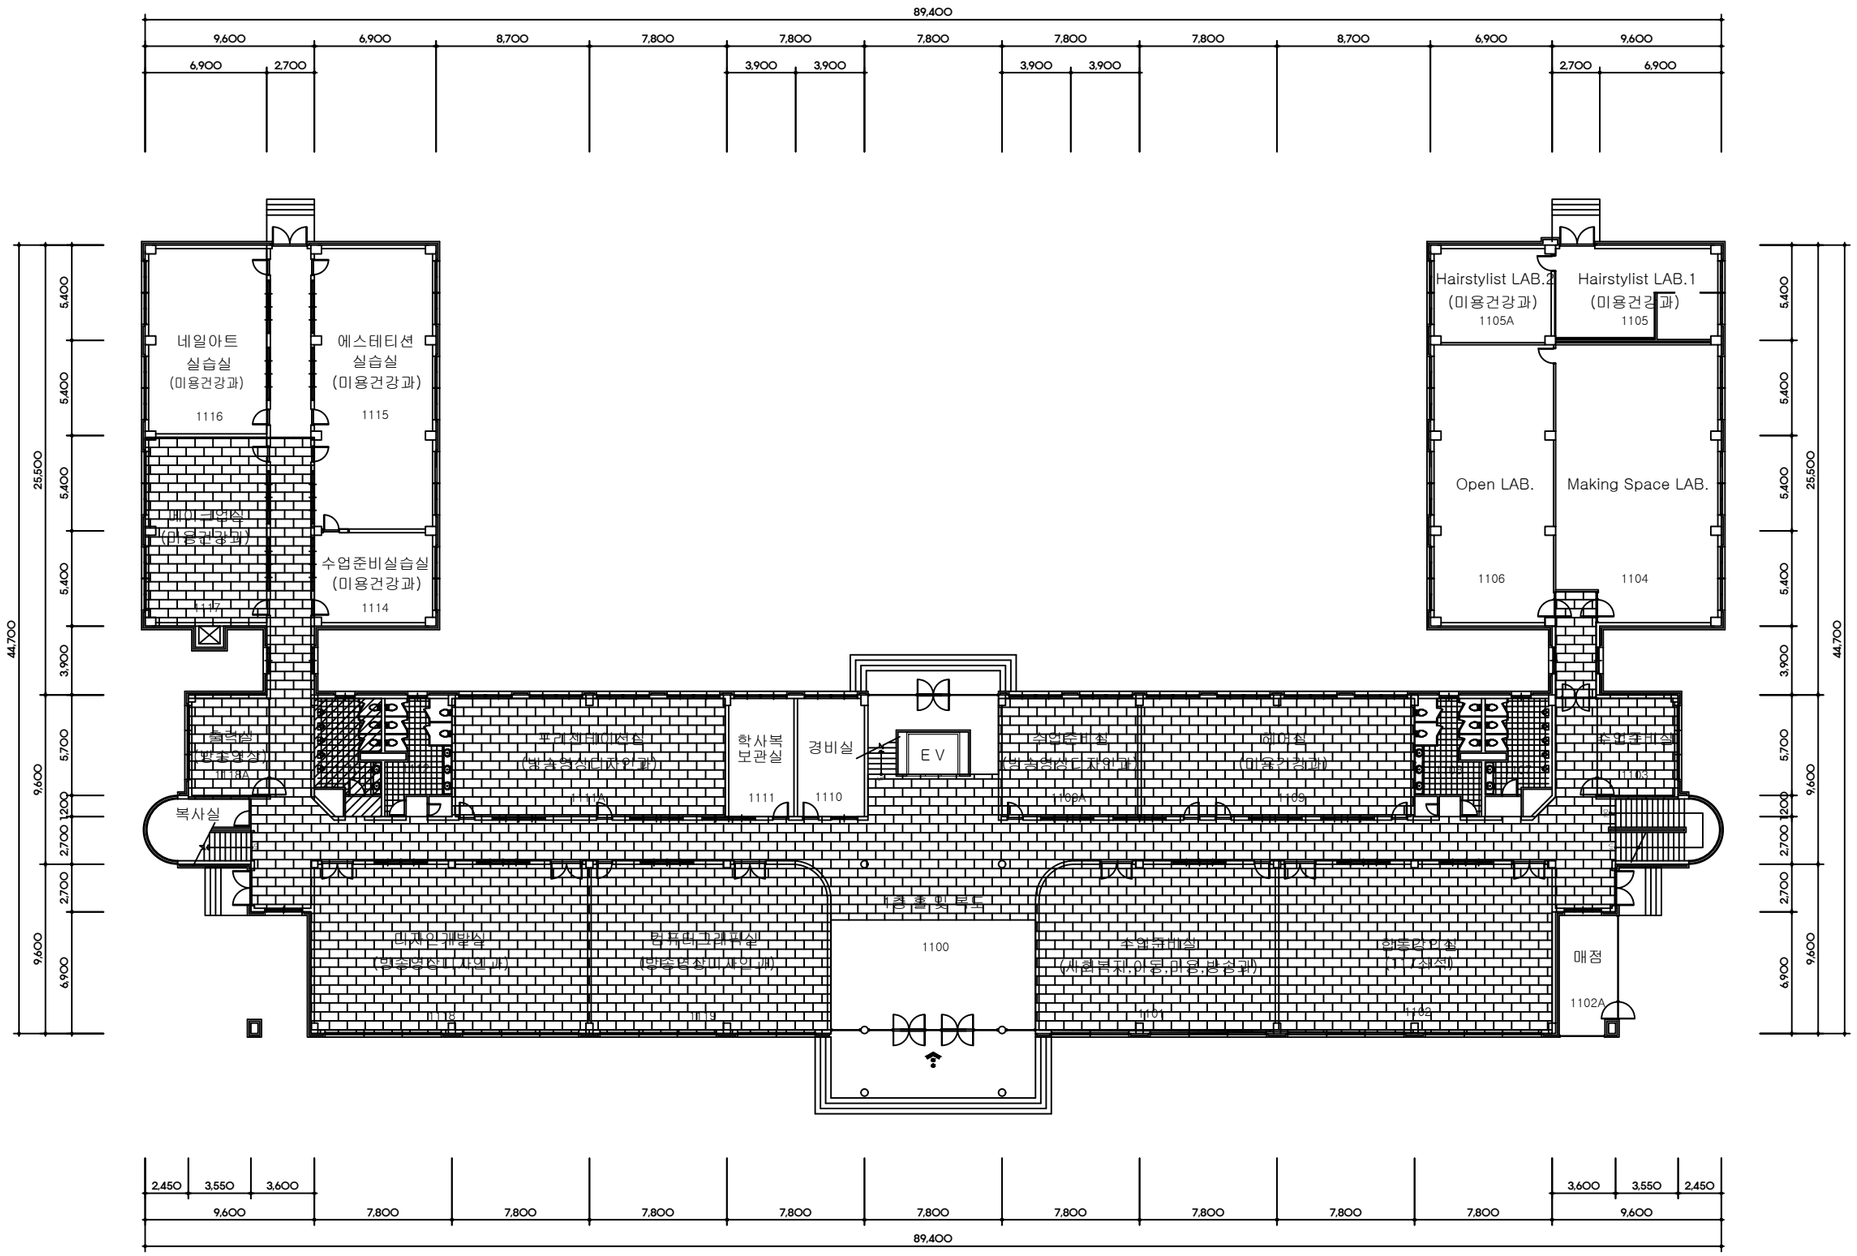

: 경량천정철골+흡음택스(600*300*9.5T)

: 경량천정철골+S.M.C(300*300)

※ 택스의 설치방향은 담당자와 사전 협의한다.

※ 철거전 천장기구들은 재사용이므로 철거 공사와 사전 협의하여 기존위치에 재설치 한다.

창조관 1층 천장도

SCALE : NONE

PROJECT

전주비전대학교

CLIENT

INTERIOR ARCHITECTURE

EXTERIOR ARCHITECTURE

NOTE

REVISIONS	DATE	REMARK

SHEET TITLE

PROJECT NO.	DRAWN BY
CHECKED BY	APPROVED BY
DATE	SCALE

CAD FILE

DRAWING NO	SHEET NO