

대학 강의실 및 실습실 환경개선 공사

(방사선과 실습실 1실 외 강의실습실 환경개선 공사)

2023. 07.


전주비전대학교

대학 강의실 및 실습실 환경개선 공사

(방사선과 실습실 1실 외 강의실습실 환경개선 공사)

봉사관 3110호, 3111호


전주비전대학교

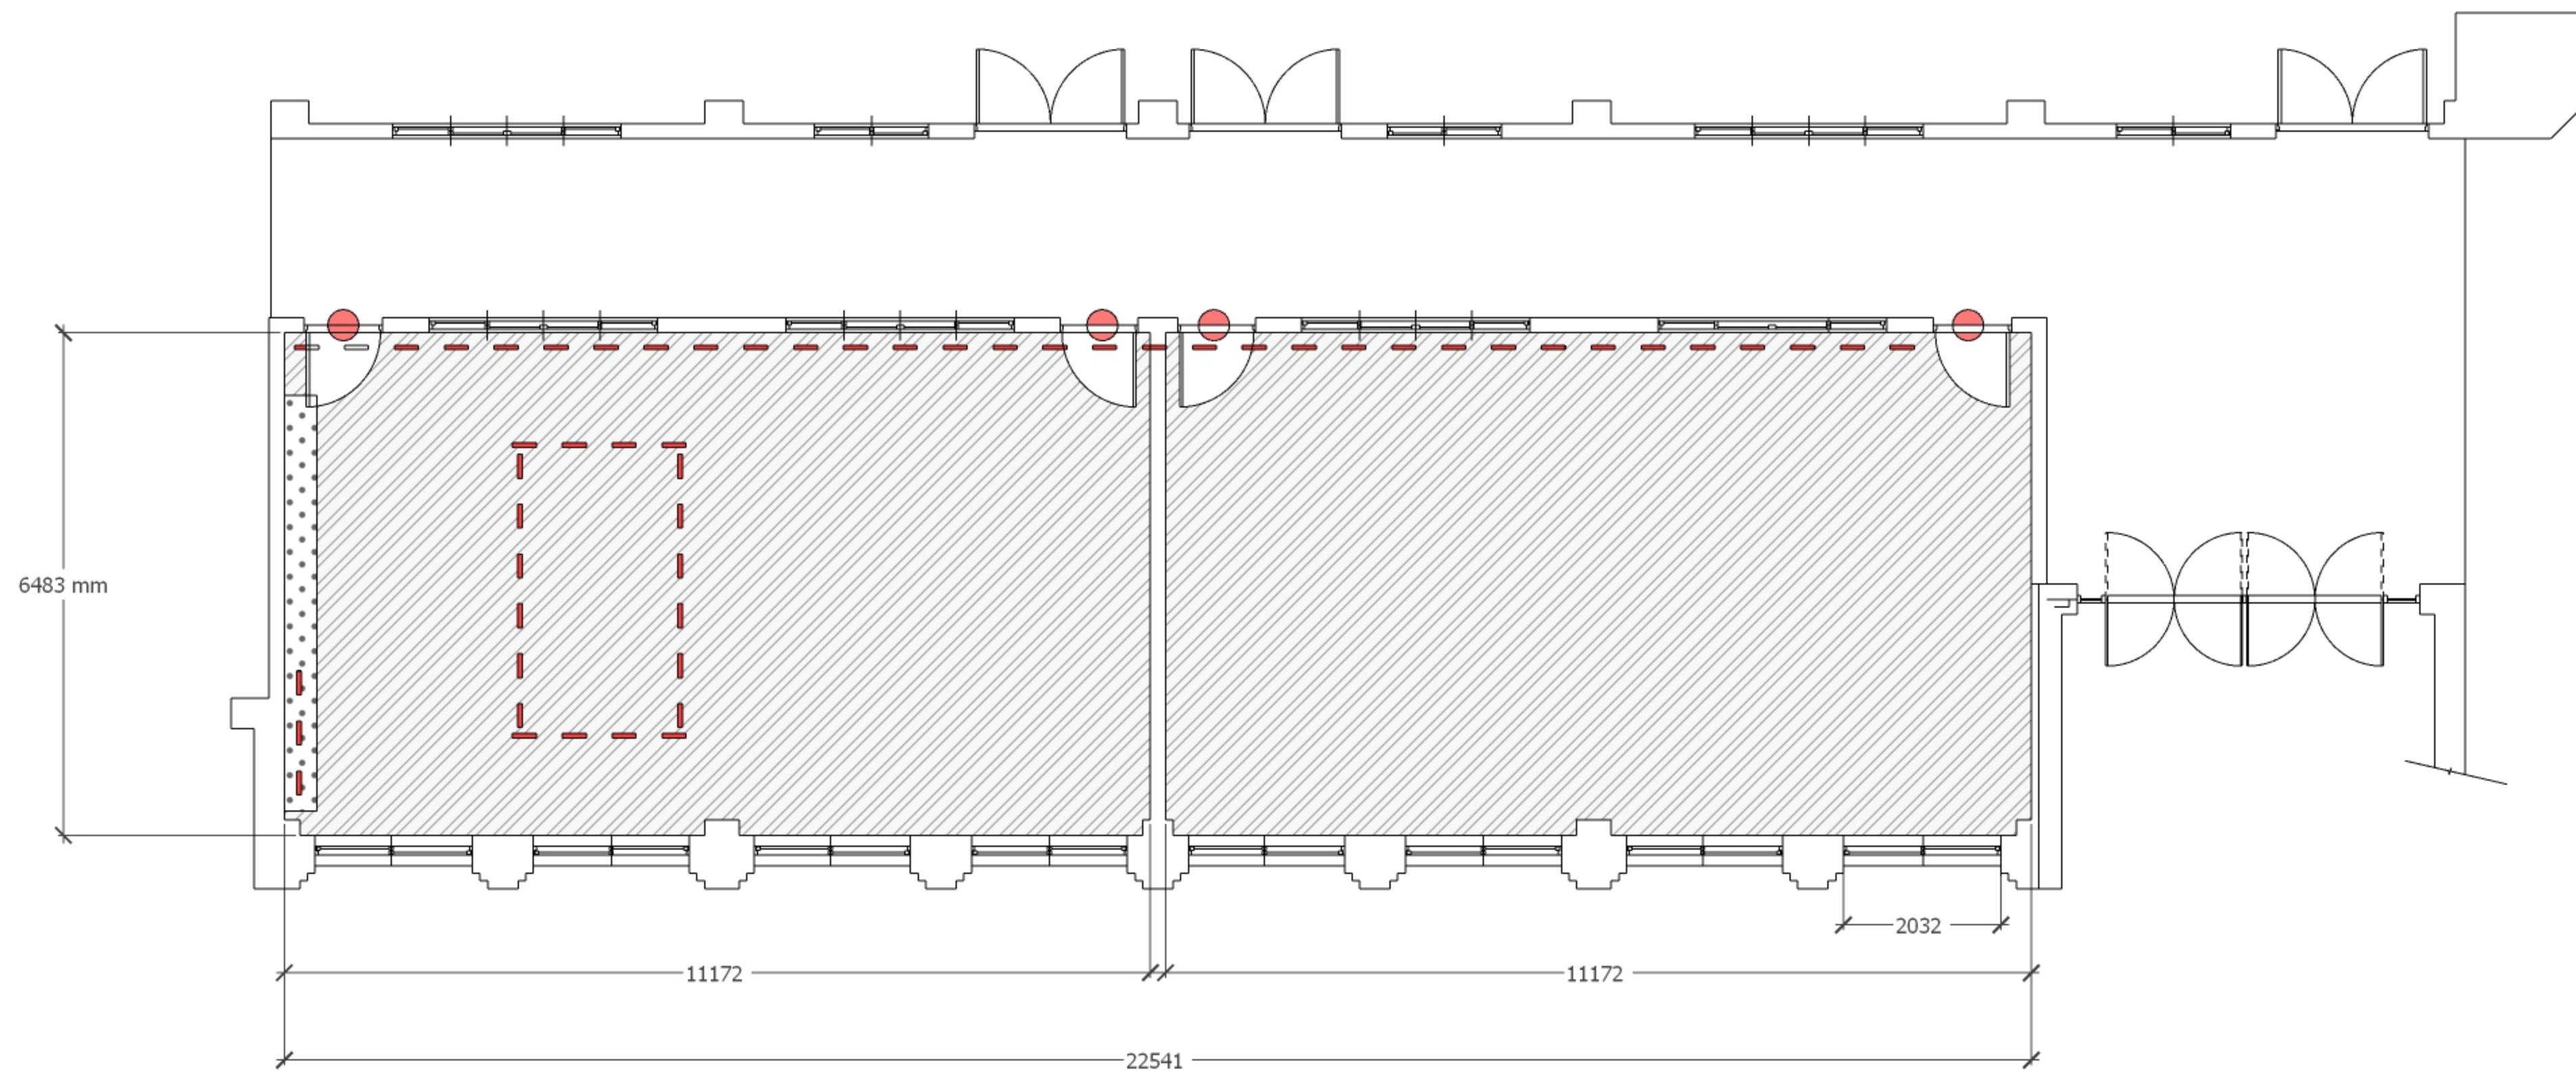

데코타일



가구

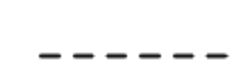

장식/구조물




도어철거

△			
△			
△			
△			
△			

봉사관 3110~3111
철거 계획도





★ 전기/통신 : 기존 콘센트위치에 (전기/통신)인입

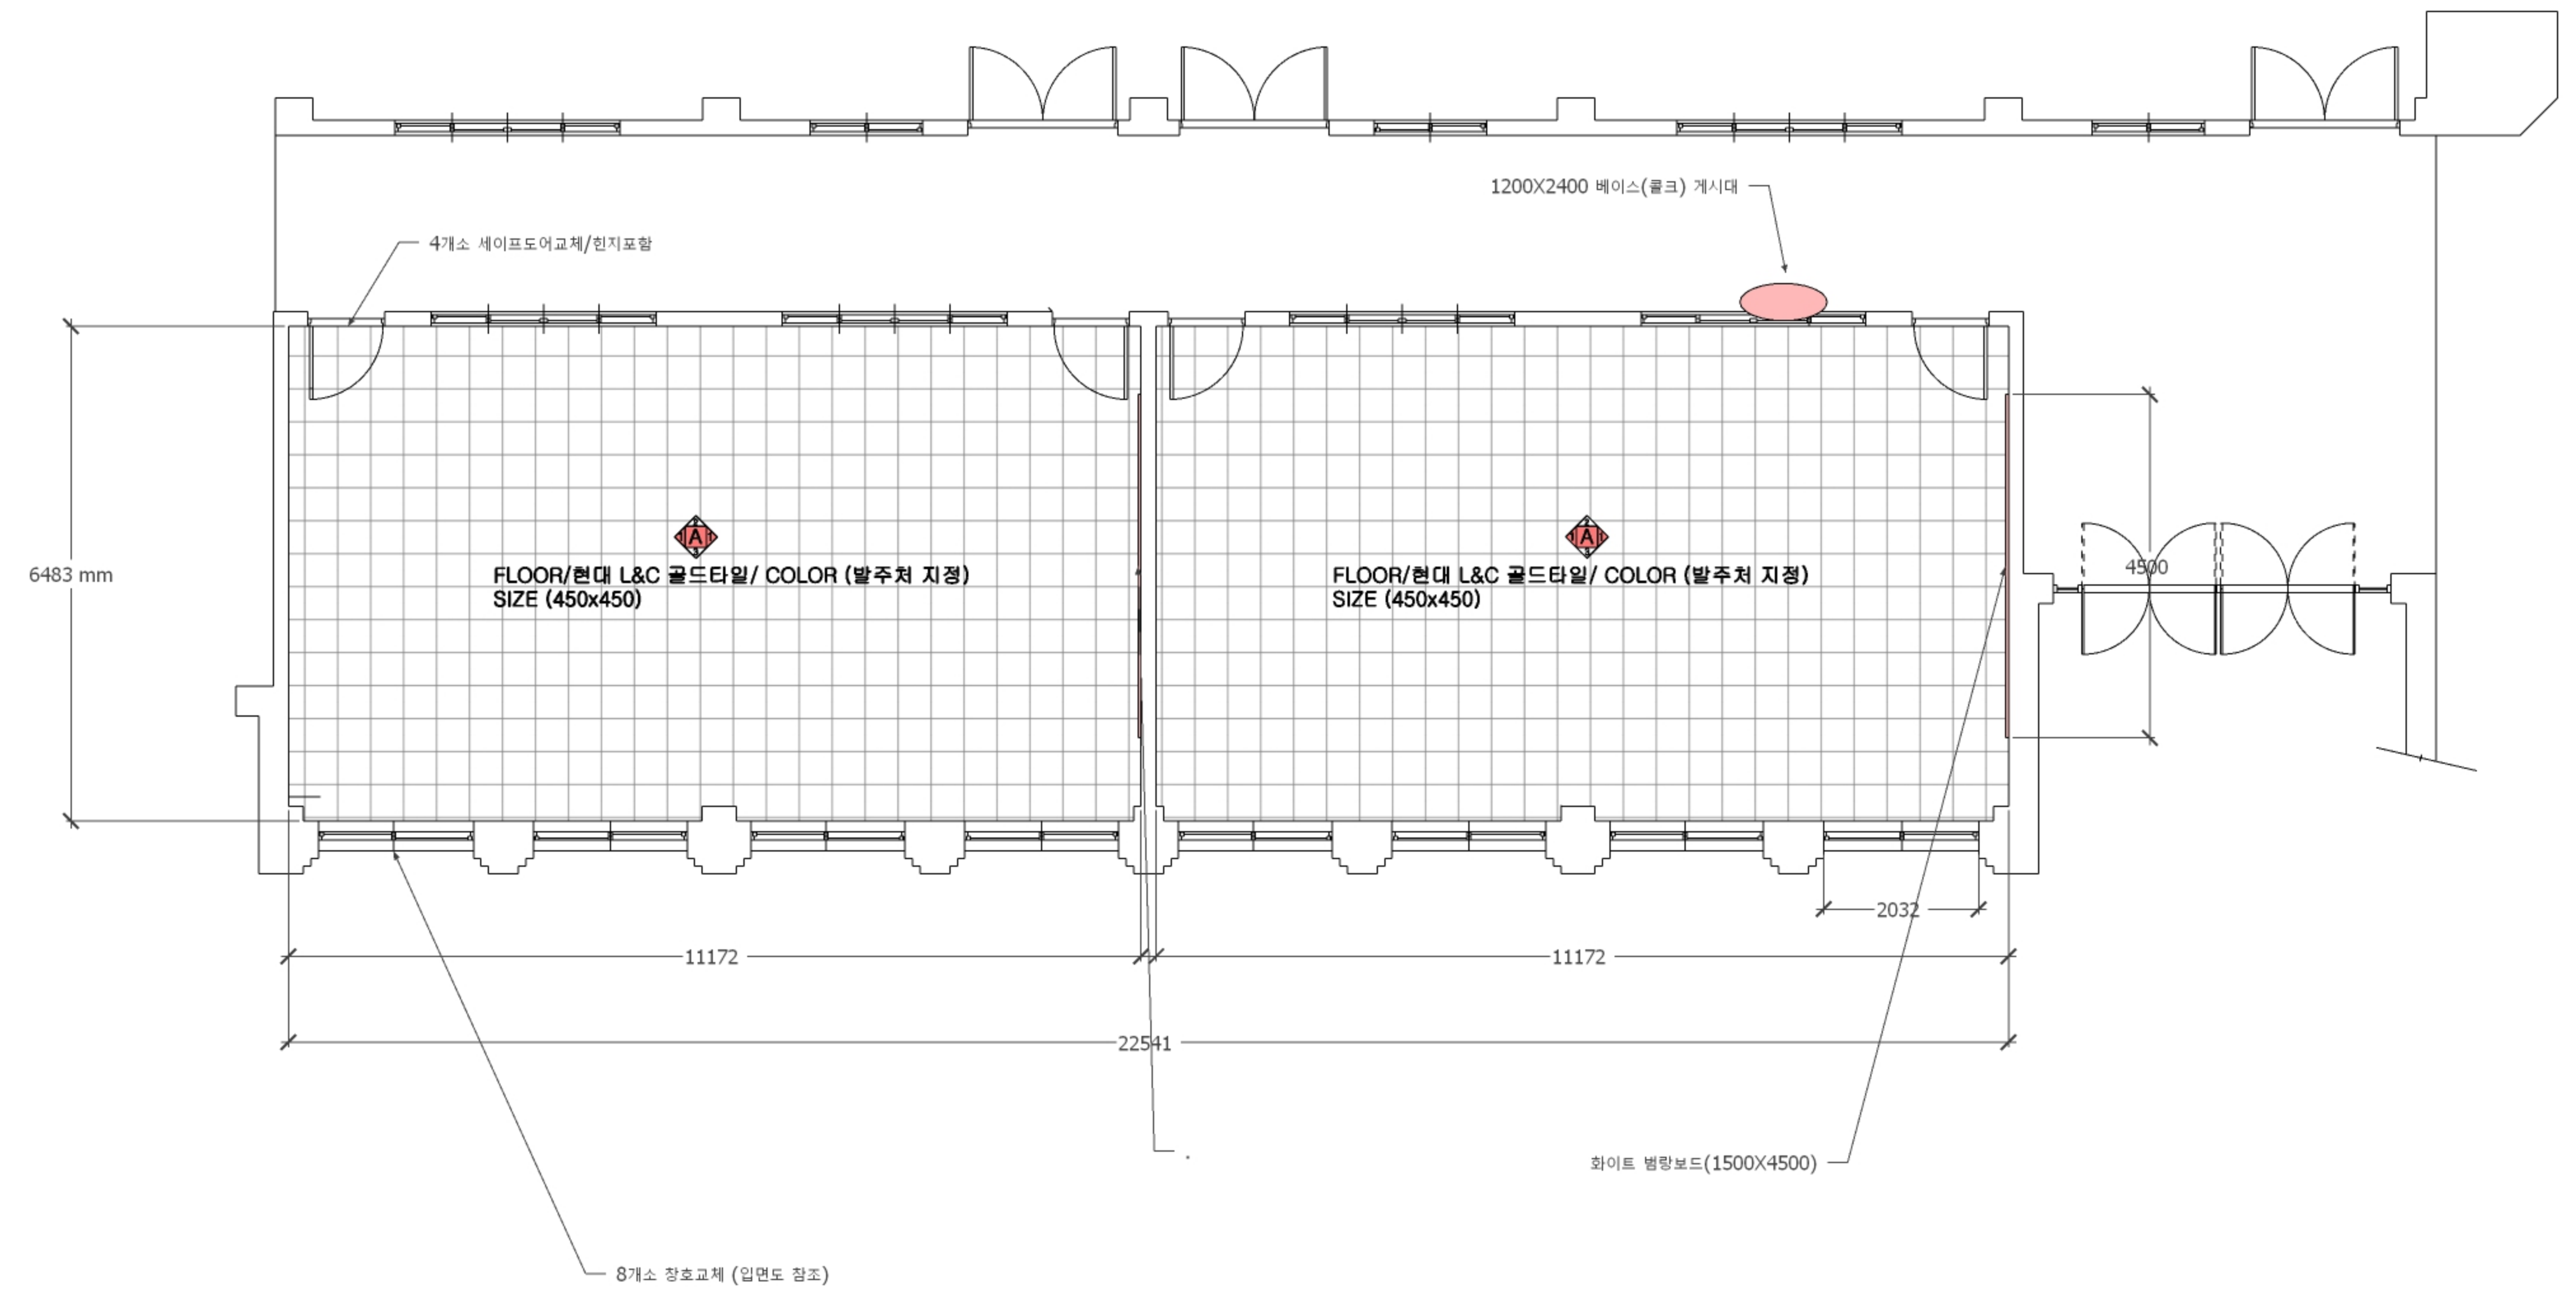

△			
△			
△			
△			
△			
△			

봉사관 3110~3111
평면도



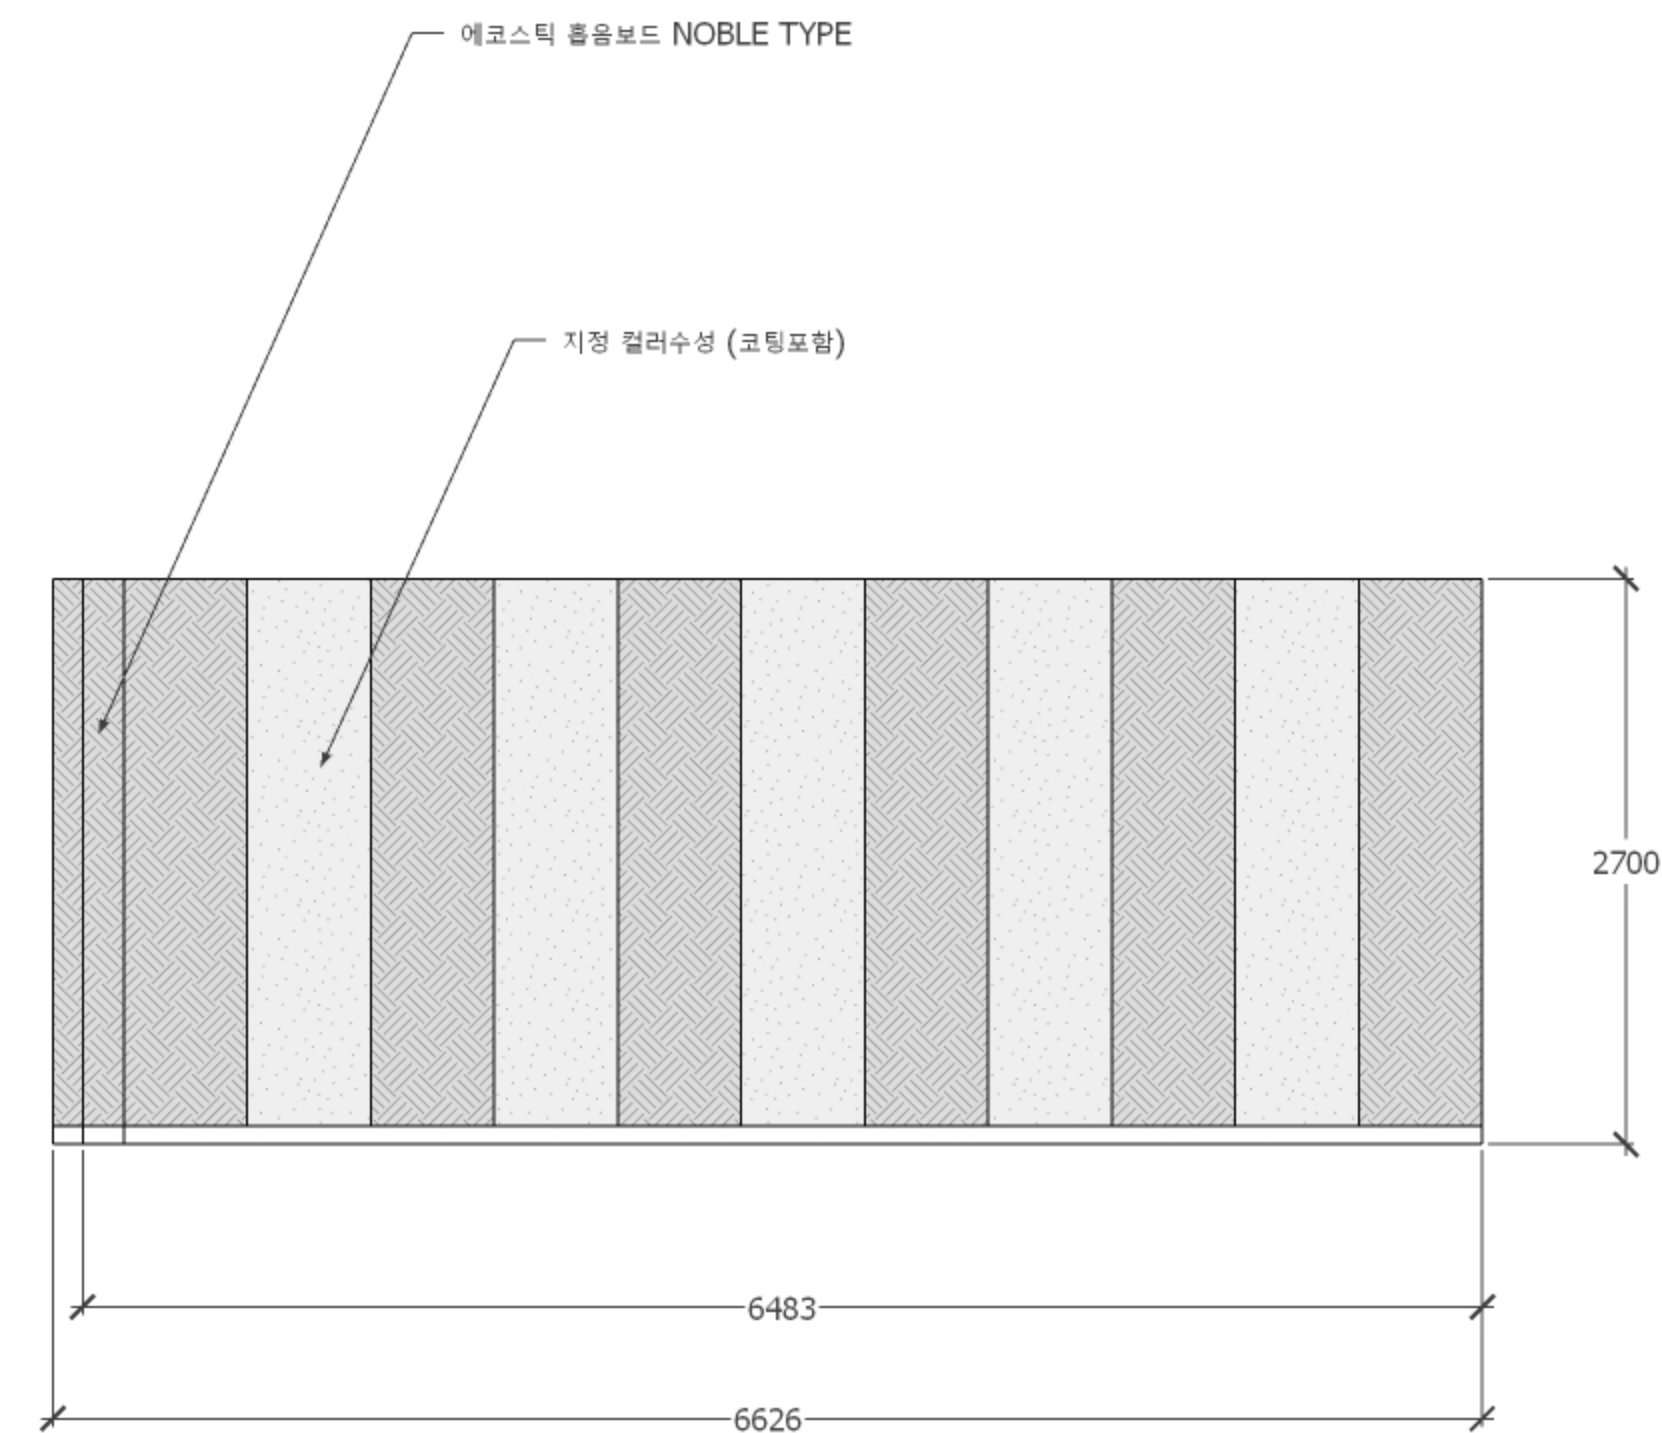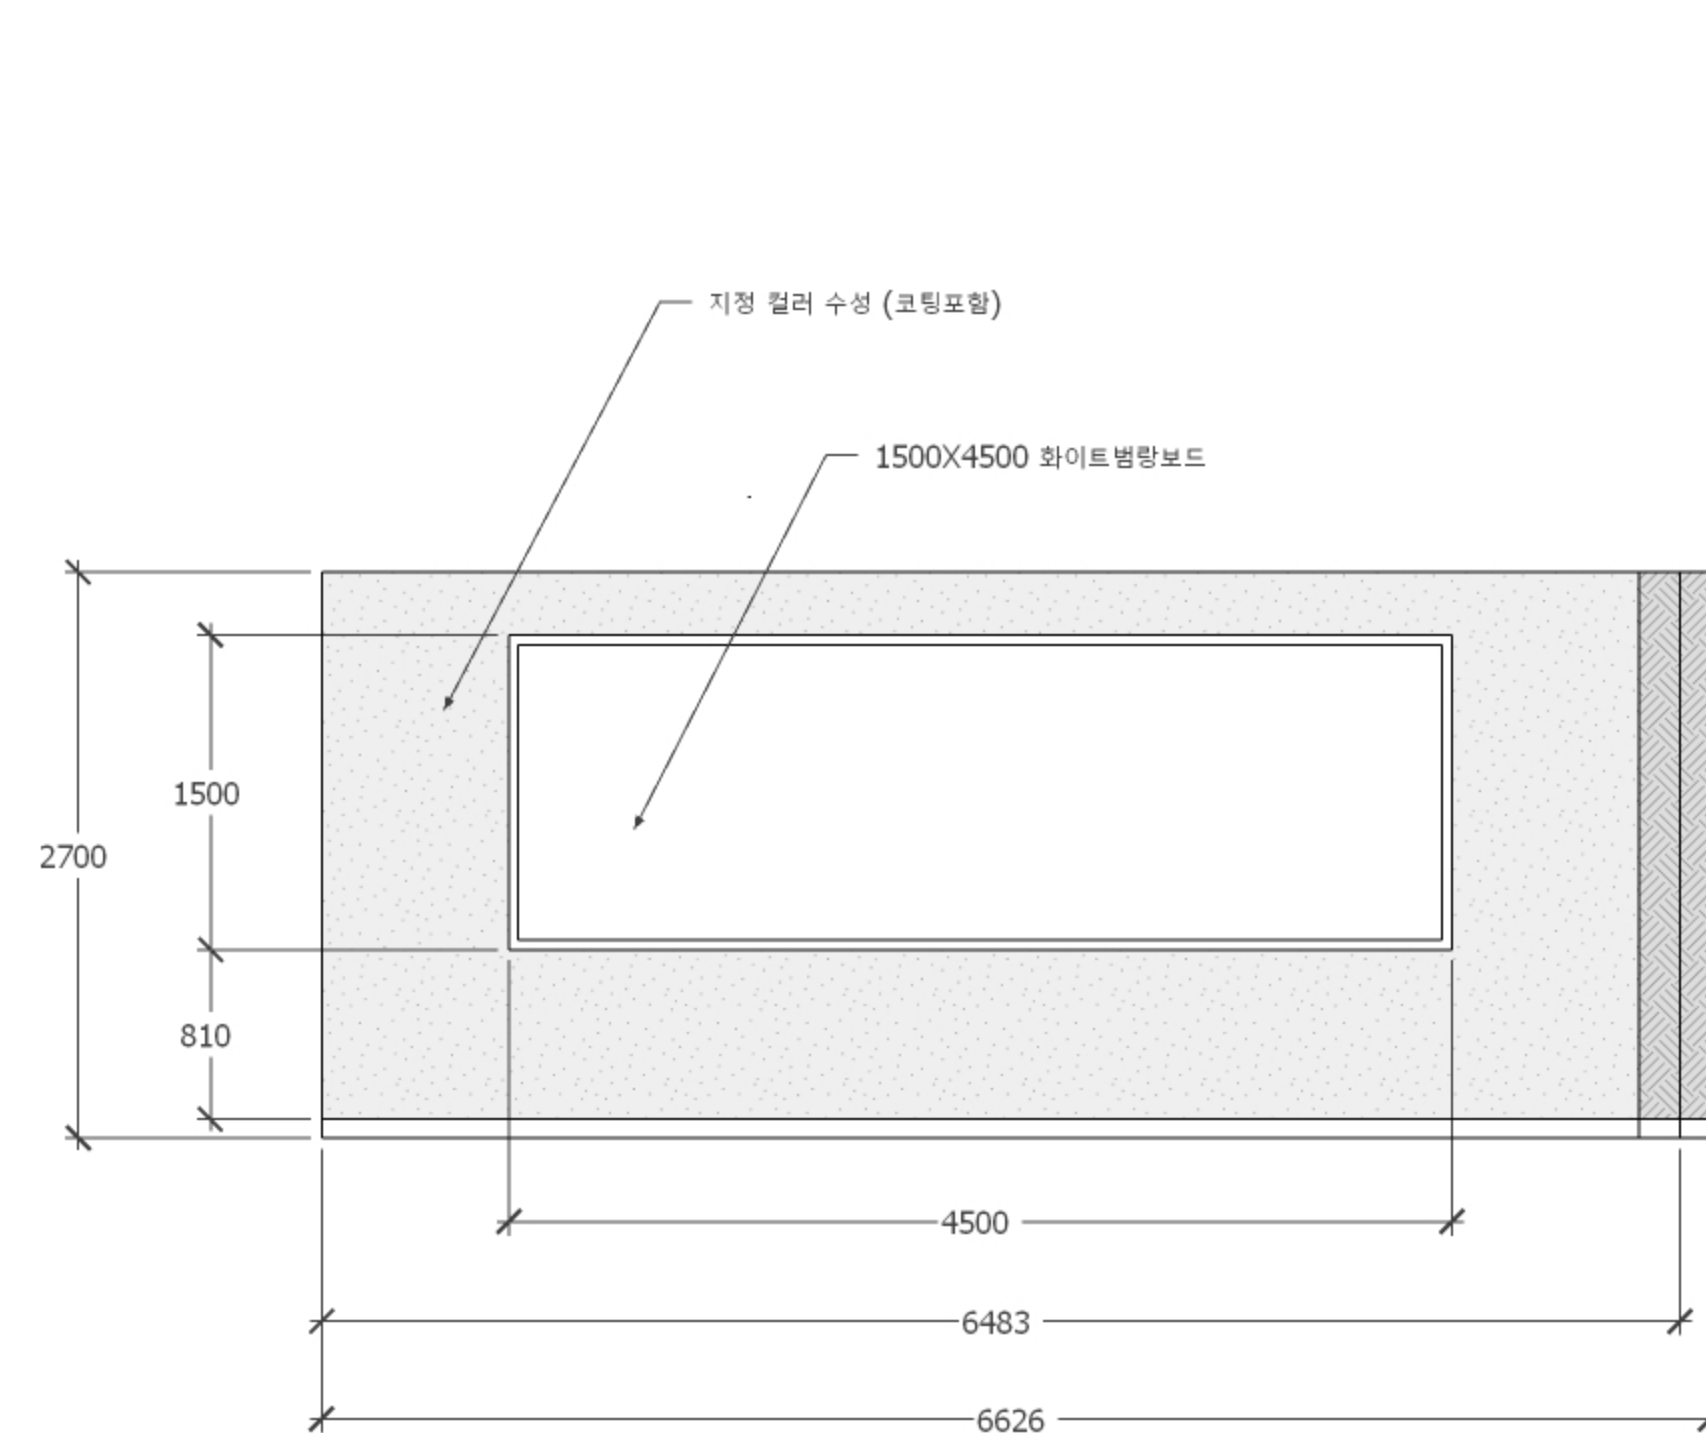

SCALE/A3 : 1/NONE


△			
△			
△			
△			
△			

--	--	--	--

--	--	--	--

봉사관 3110~3111
입면도 A-1

△

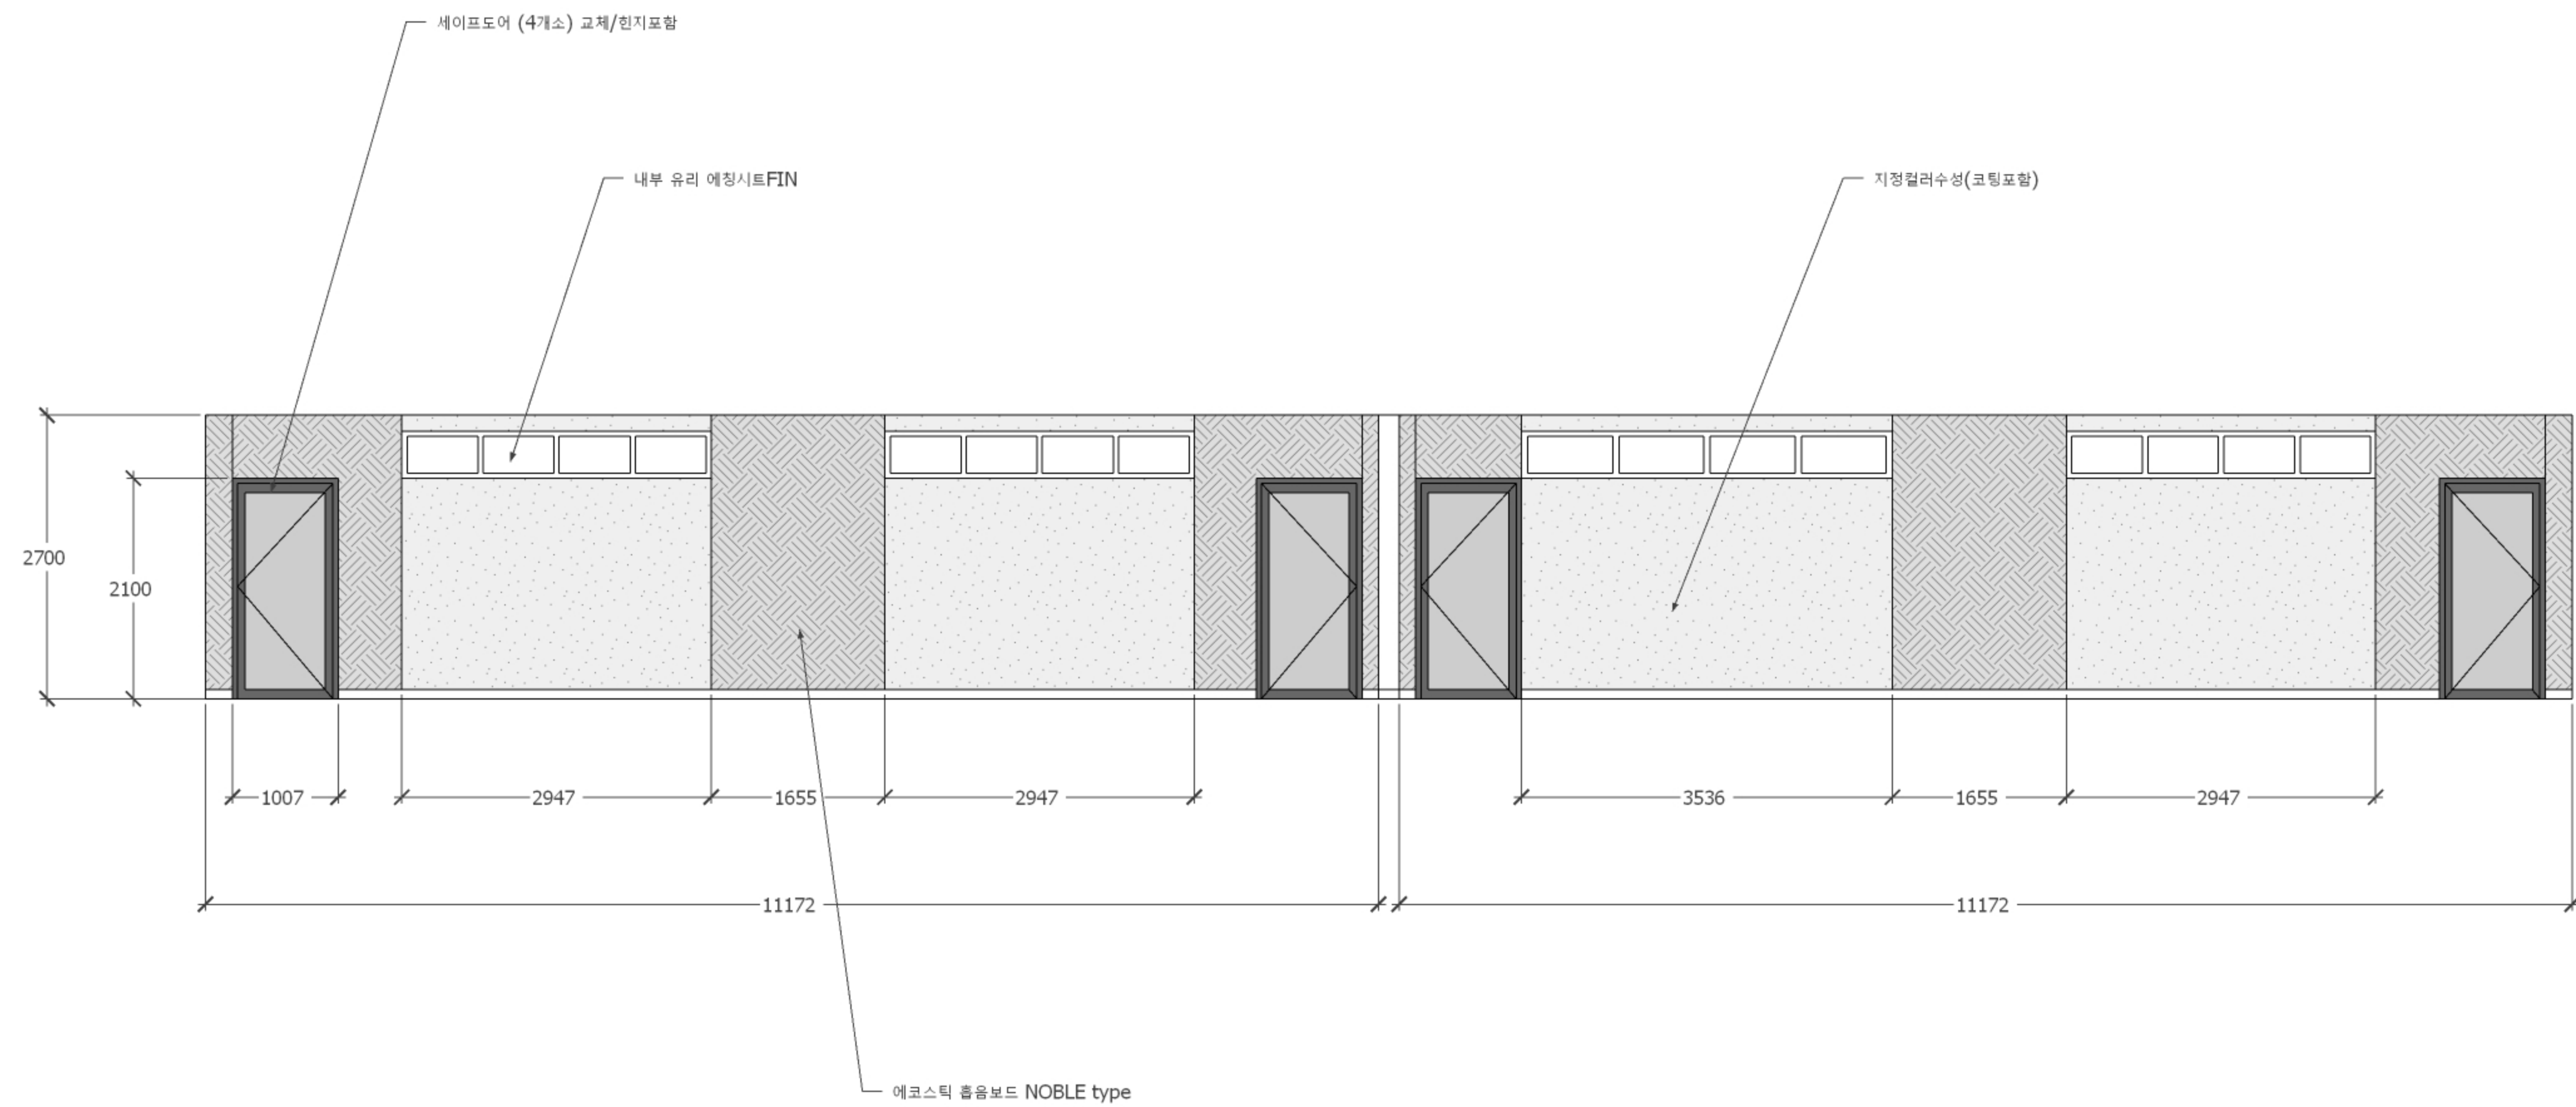

SCALE/A3 : 1/NONE

△			
△			
△			
△			
△			
△			

봉사관 3110~3111
입면도 A-2




대학 강의실 및 실습실 환경개선 공사


(방사선과 실습실 1실 외 강의실습실 환경개선 공사)

비전관 4층 강당

전주비전대학교

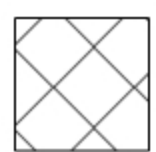

철거면적 48.35 m²

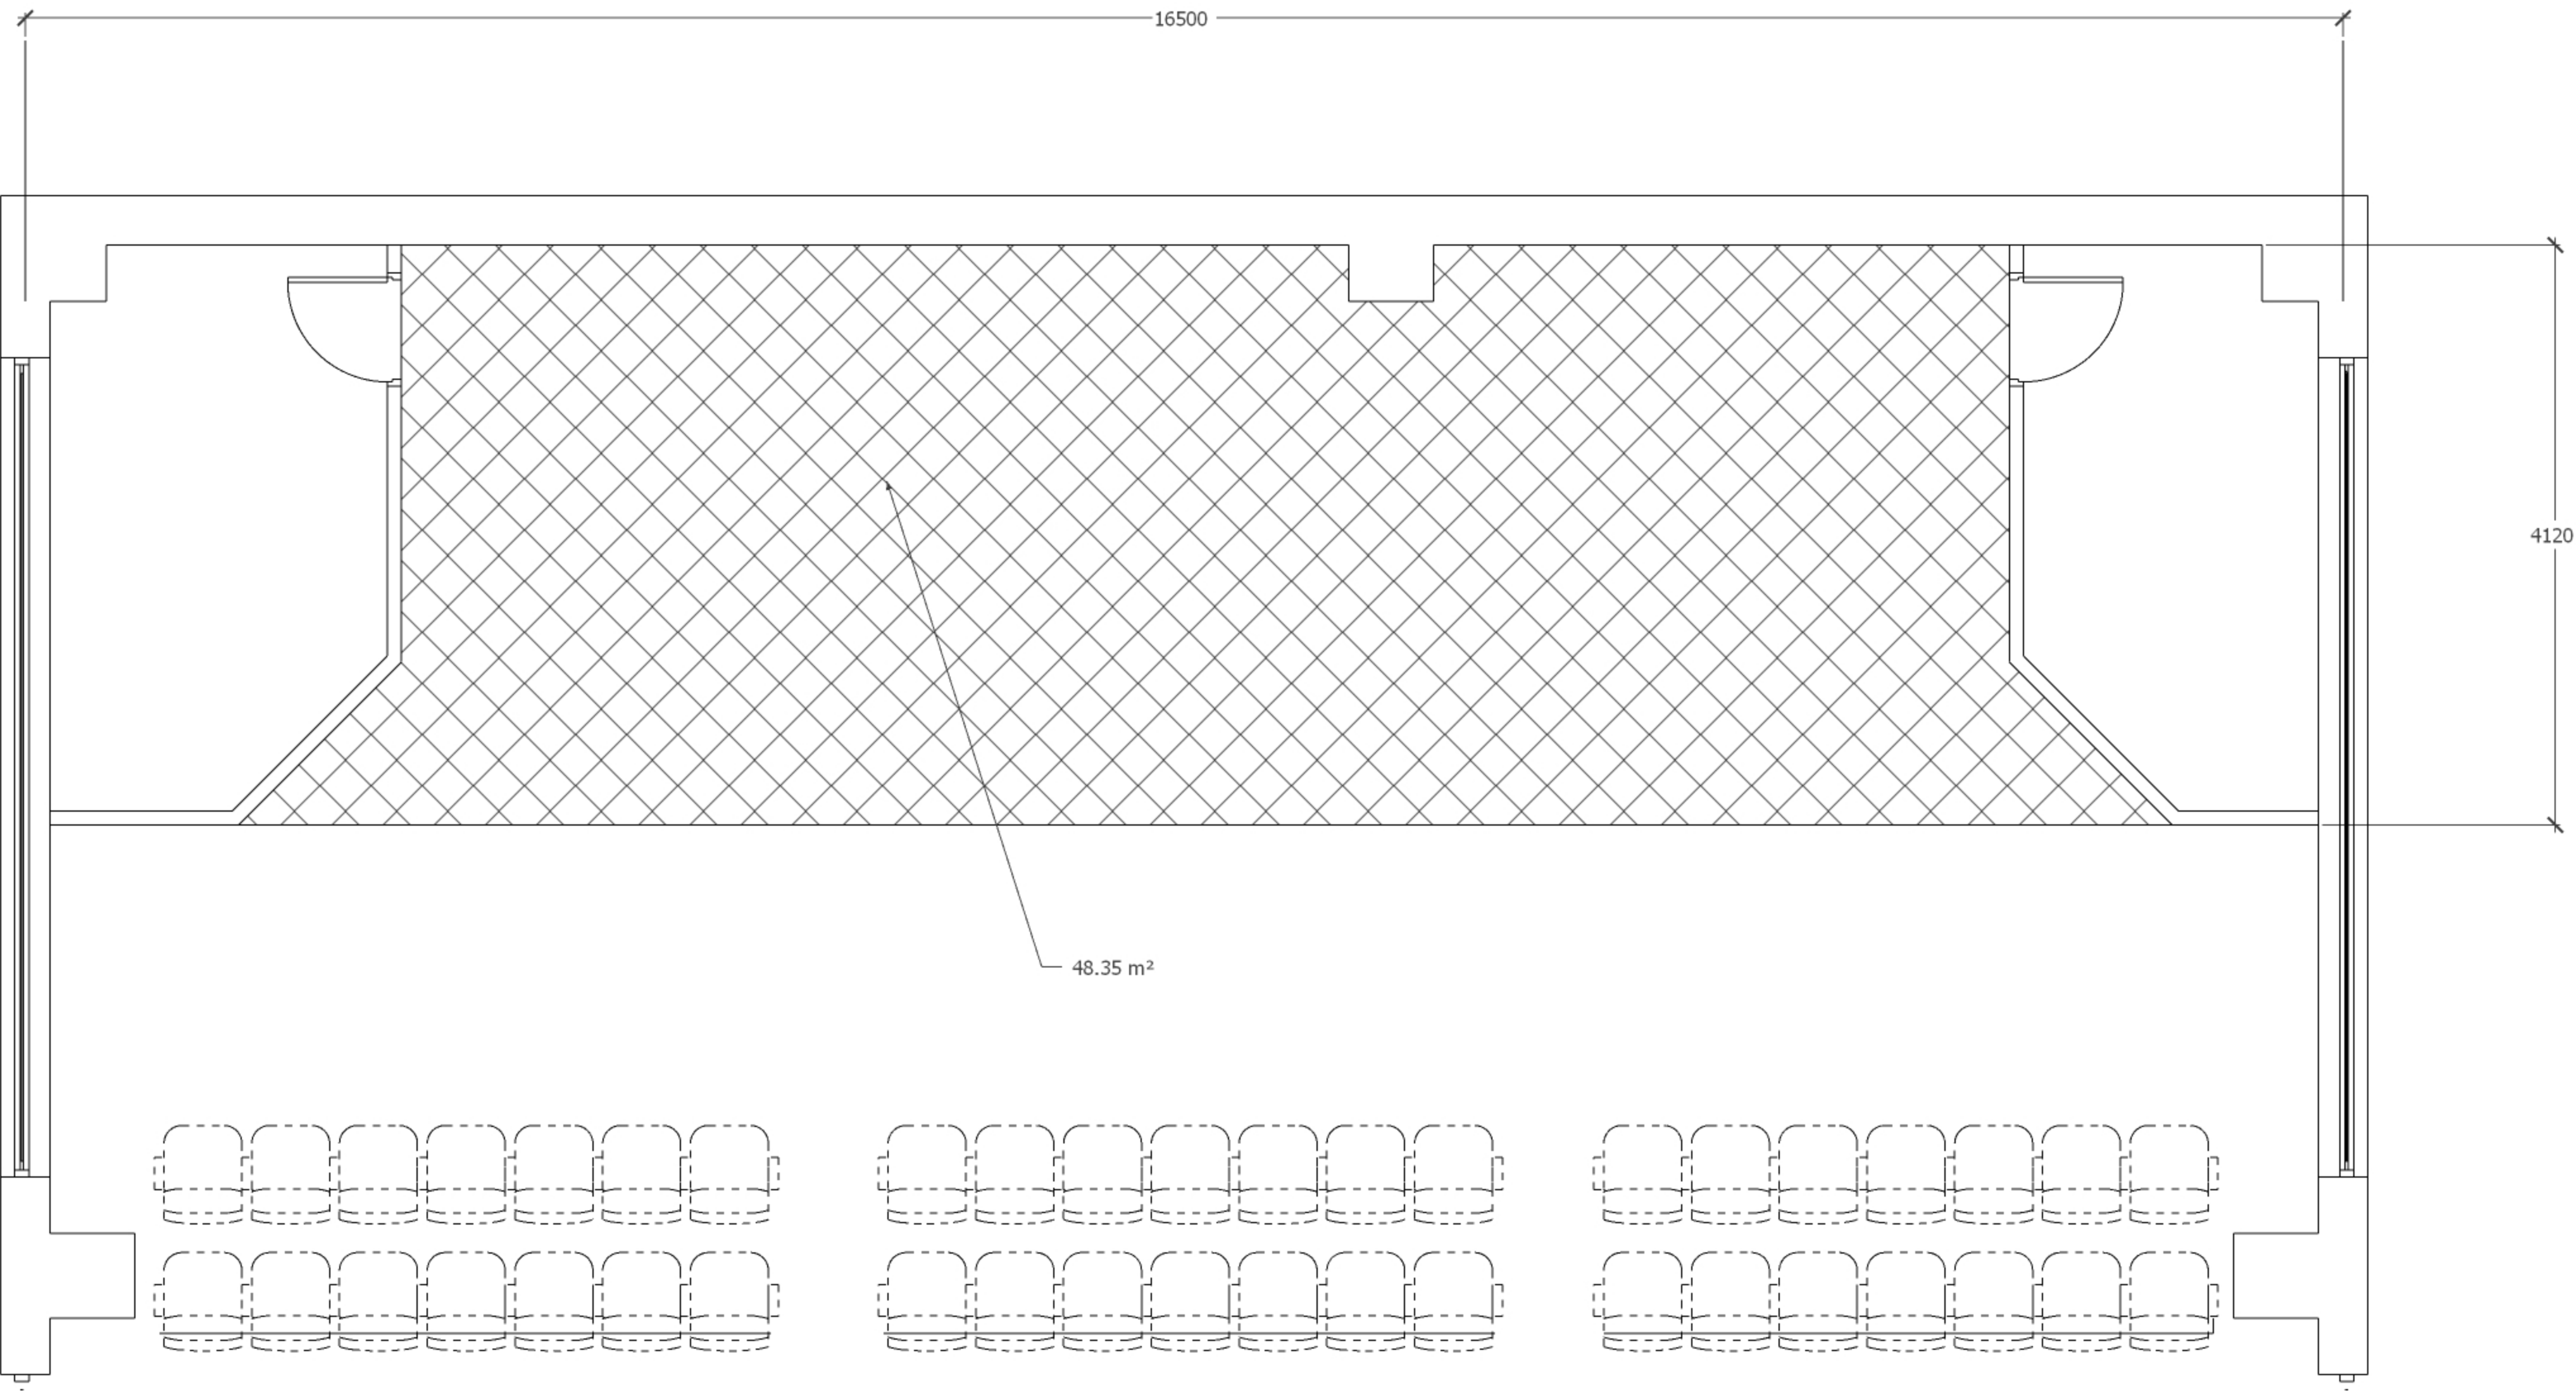


△			
△			
△			
△			
△			
△			

비전관 4F
천정철거도



* 스크린 타공사이즈
150인치 120mm x 3580mm
300인치 184mm x 6270mm

* 전기 배선 작업시 멀티 1구 (아베크 라인구성 요망)

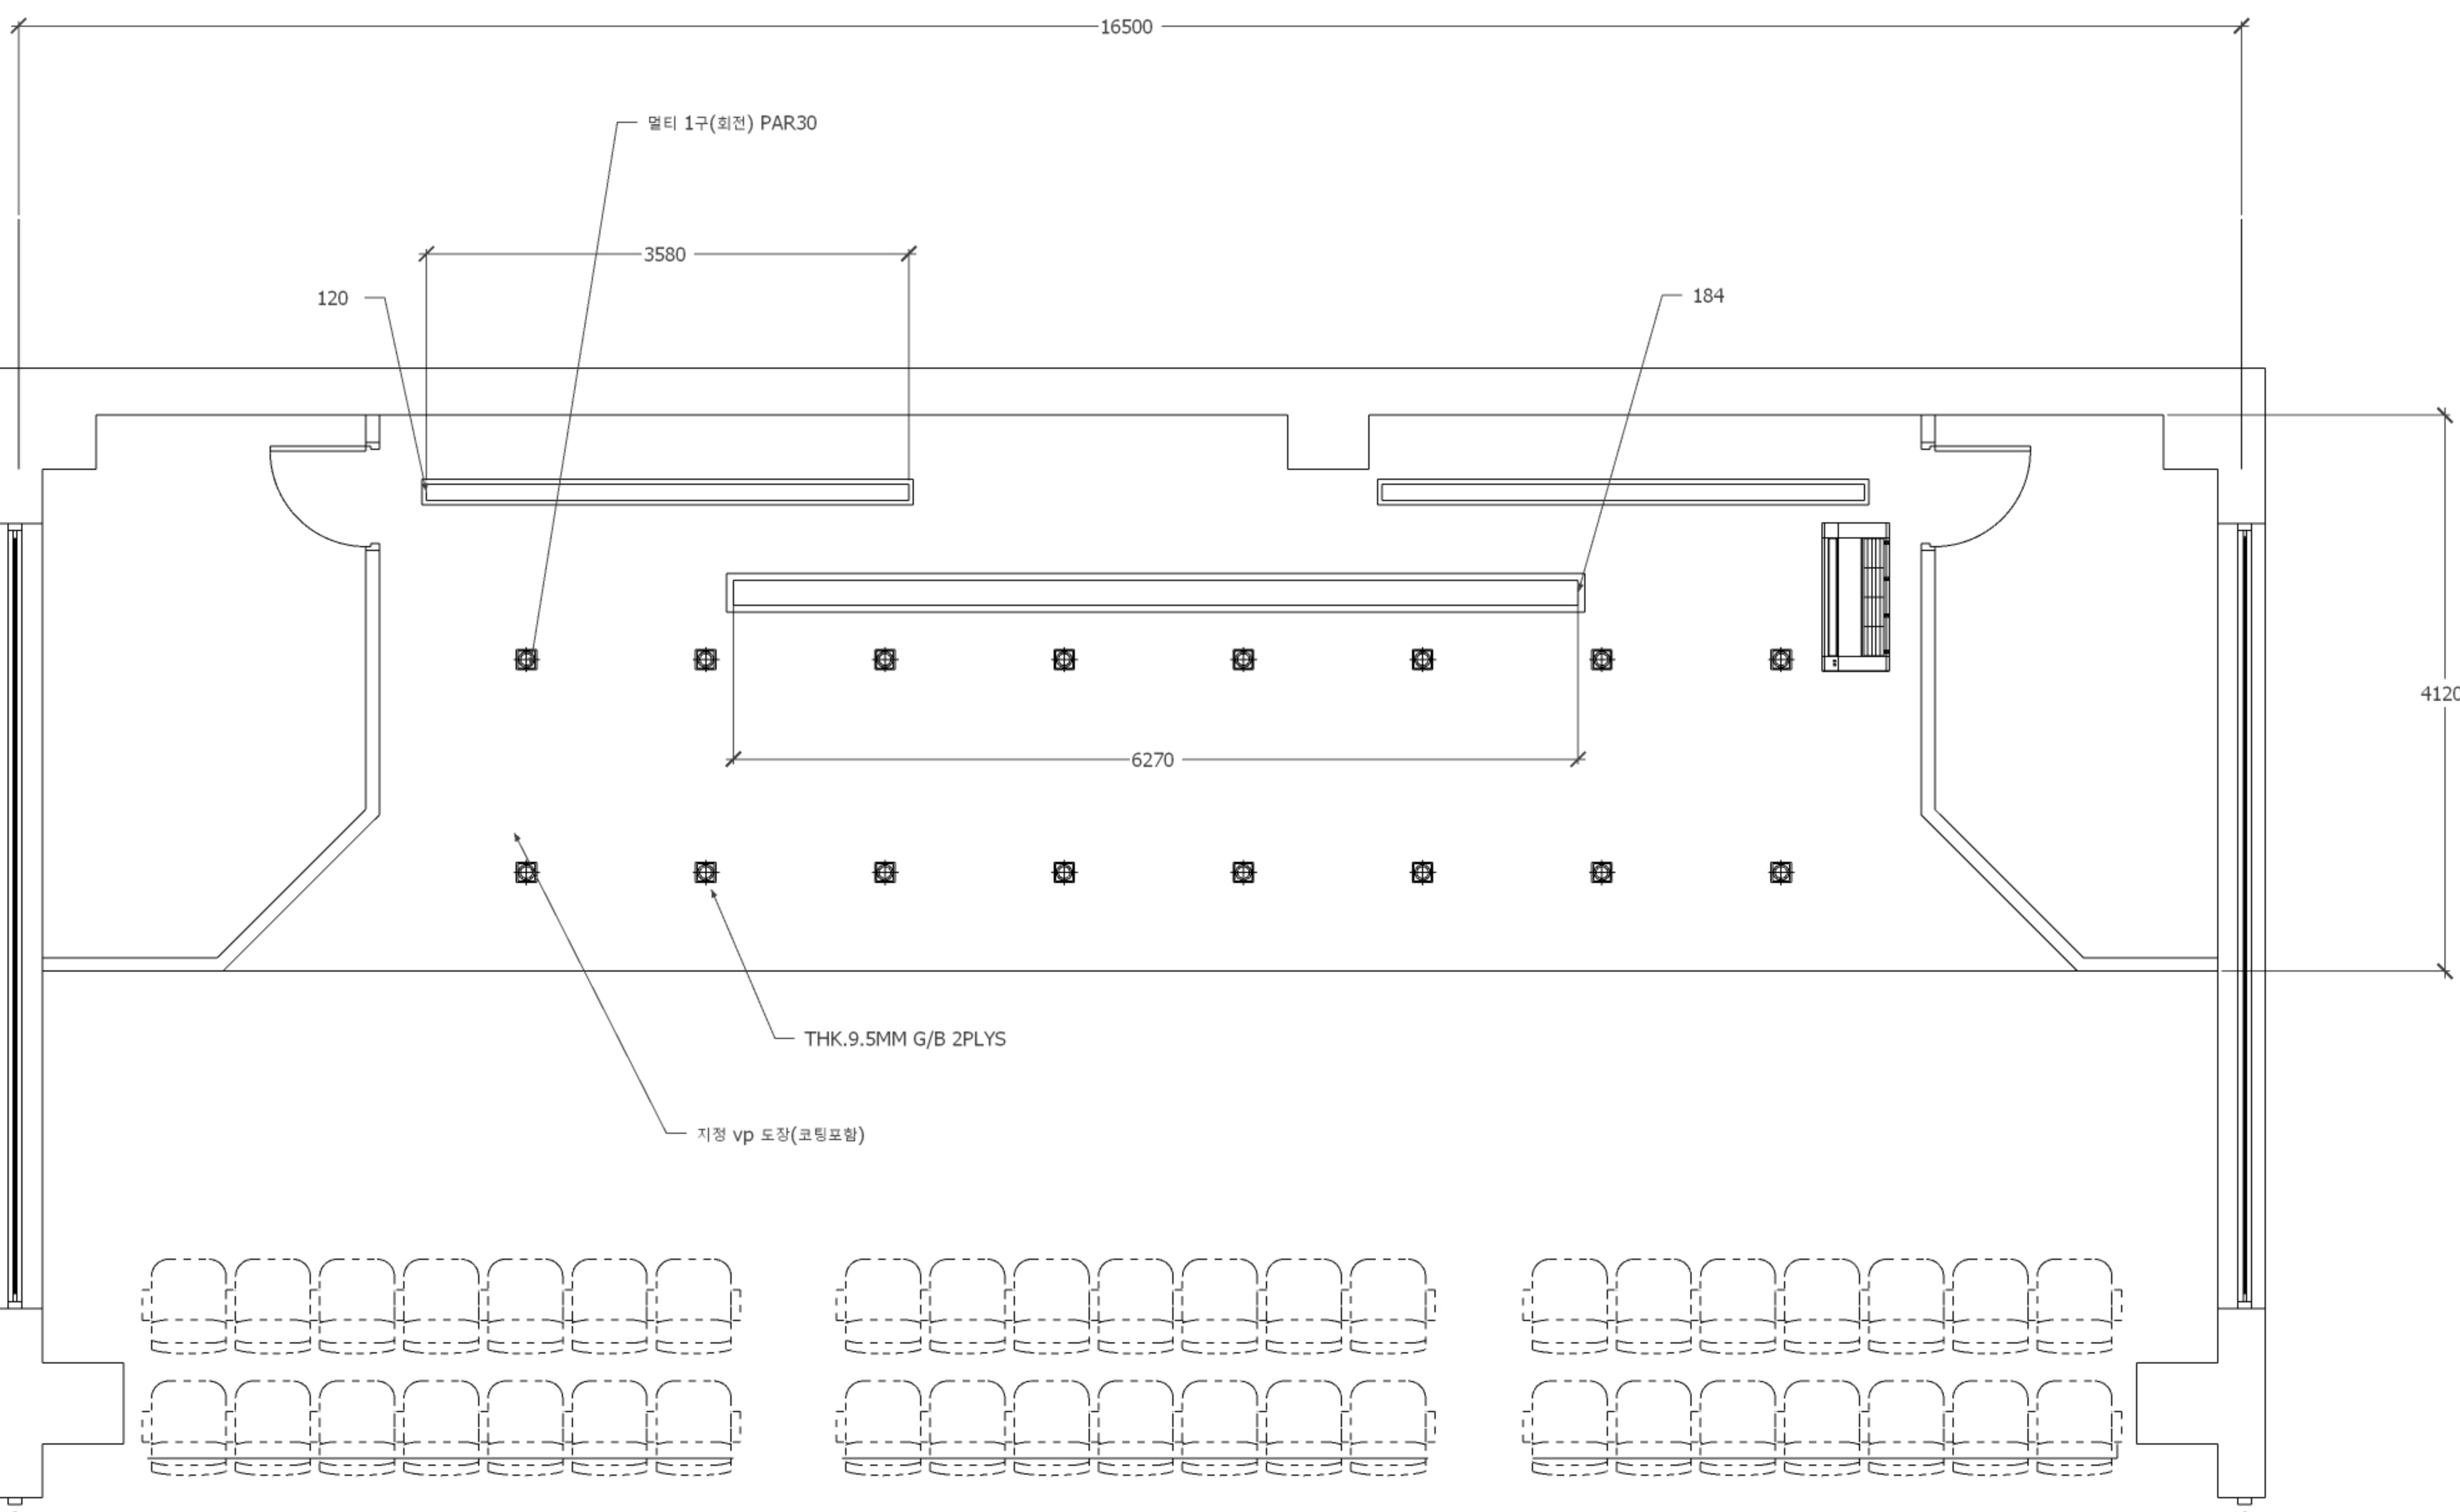

△			
△			
△			
△			
△			
△			

비전관 4F
천정도




대학 강의실 및 실습실 환경개선 공사

(방사선과 실습실 1실 외 강의실습실 환경개선 공사)

성실관 2411A호

전주비전대학교

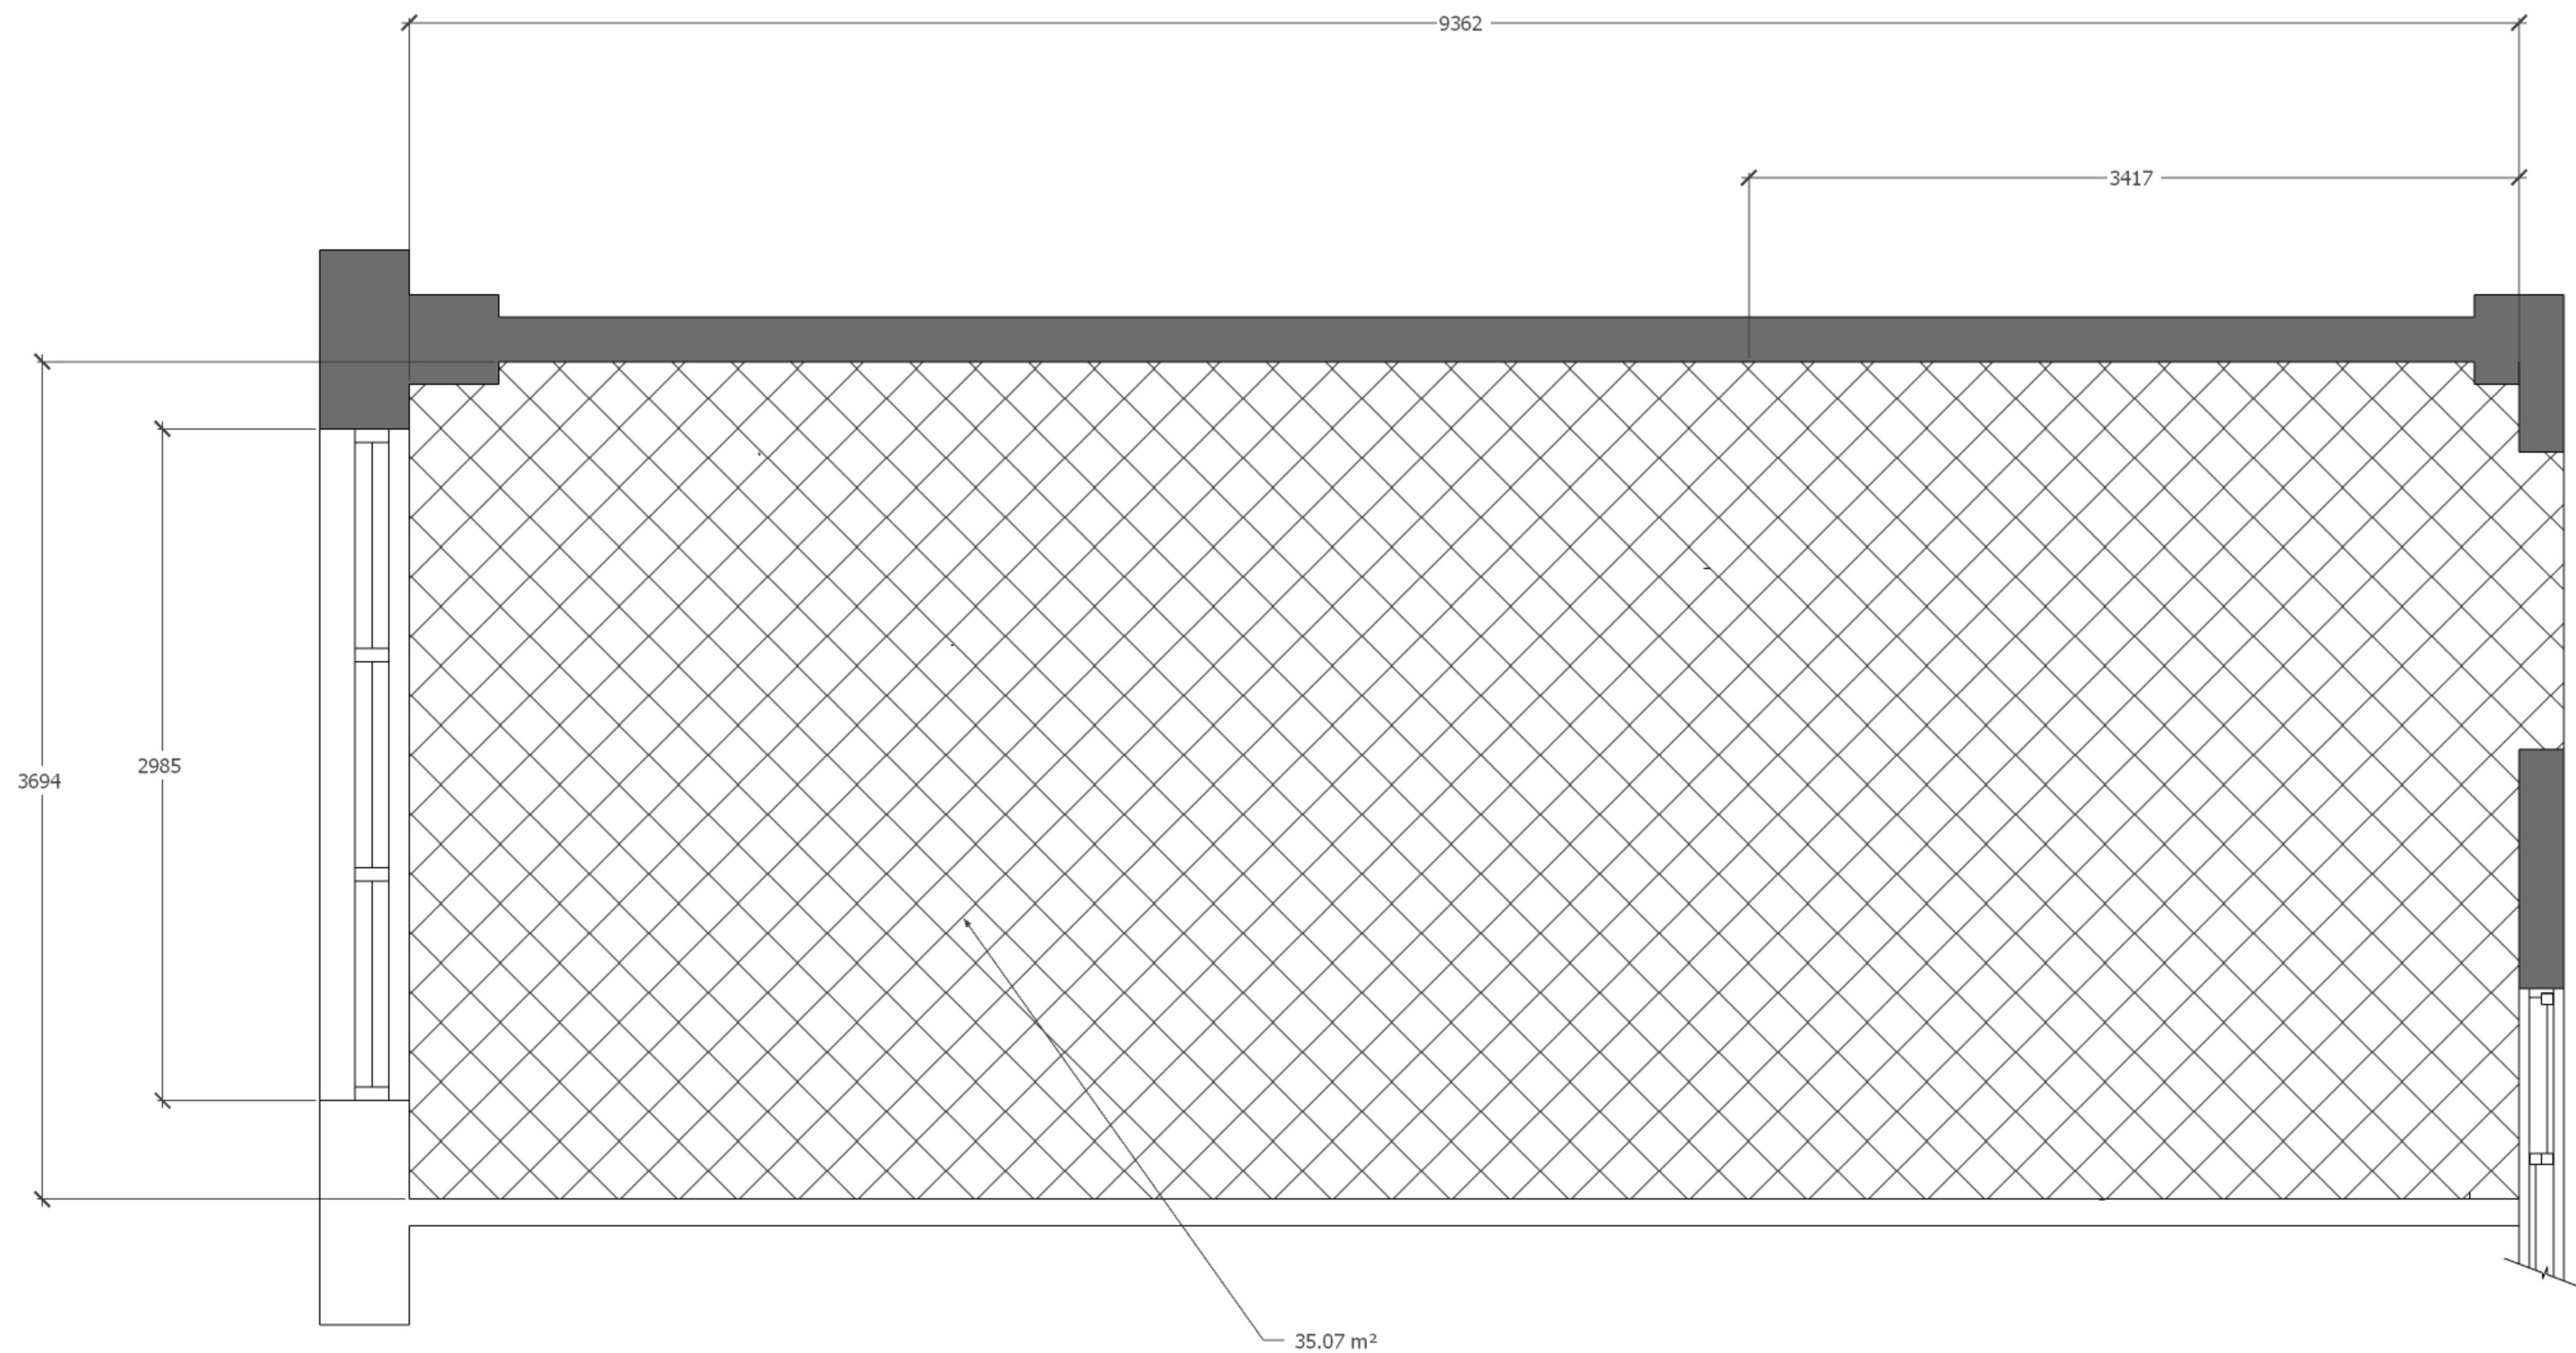


* 철거면적35.07m2

△		
△		
△		
△		
△		
△		

성실관 4F
철거 계획도



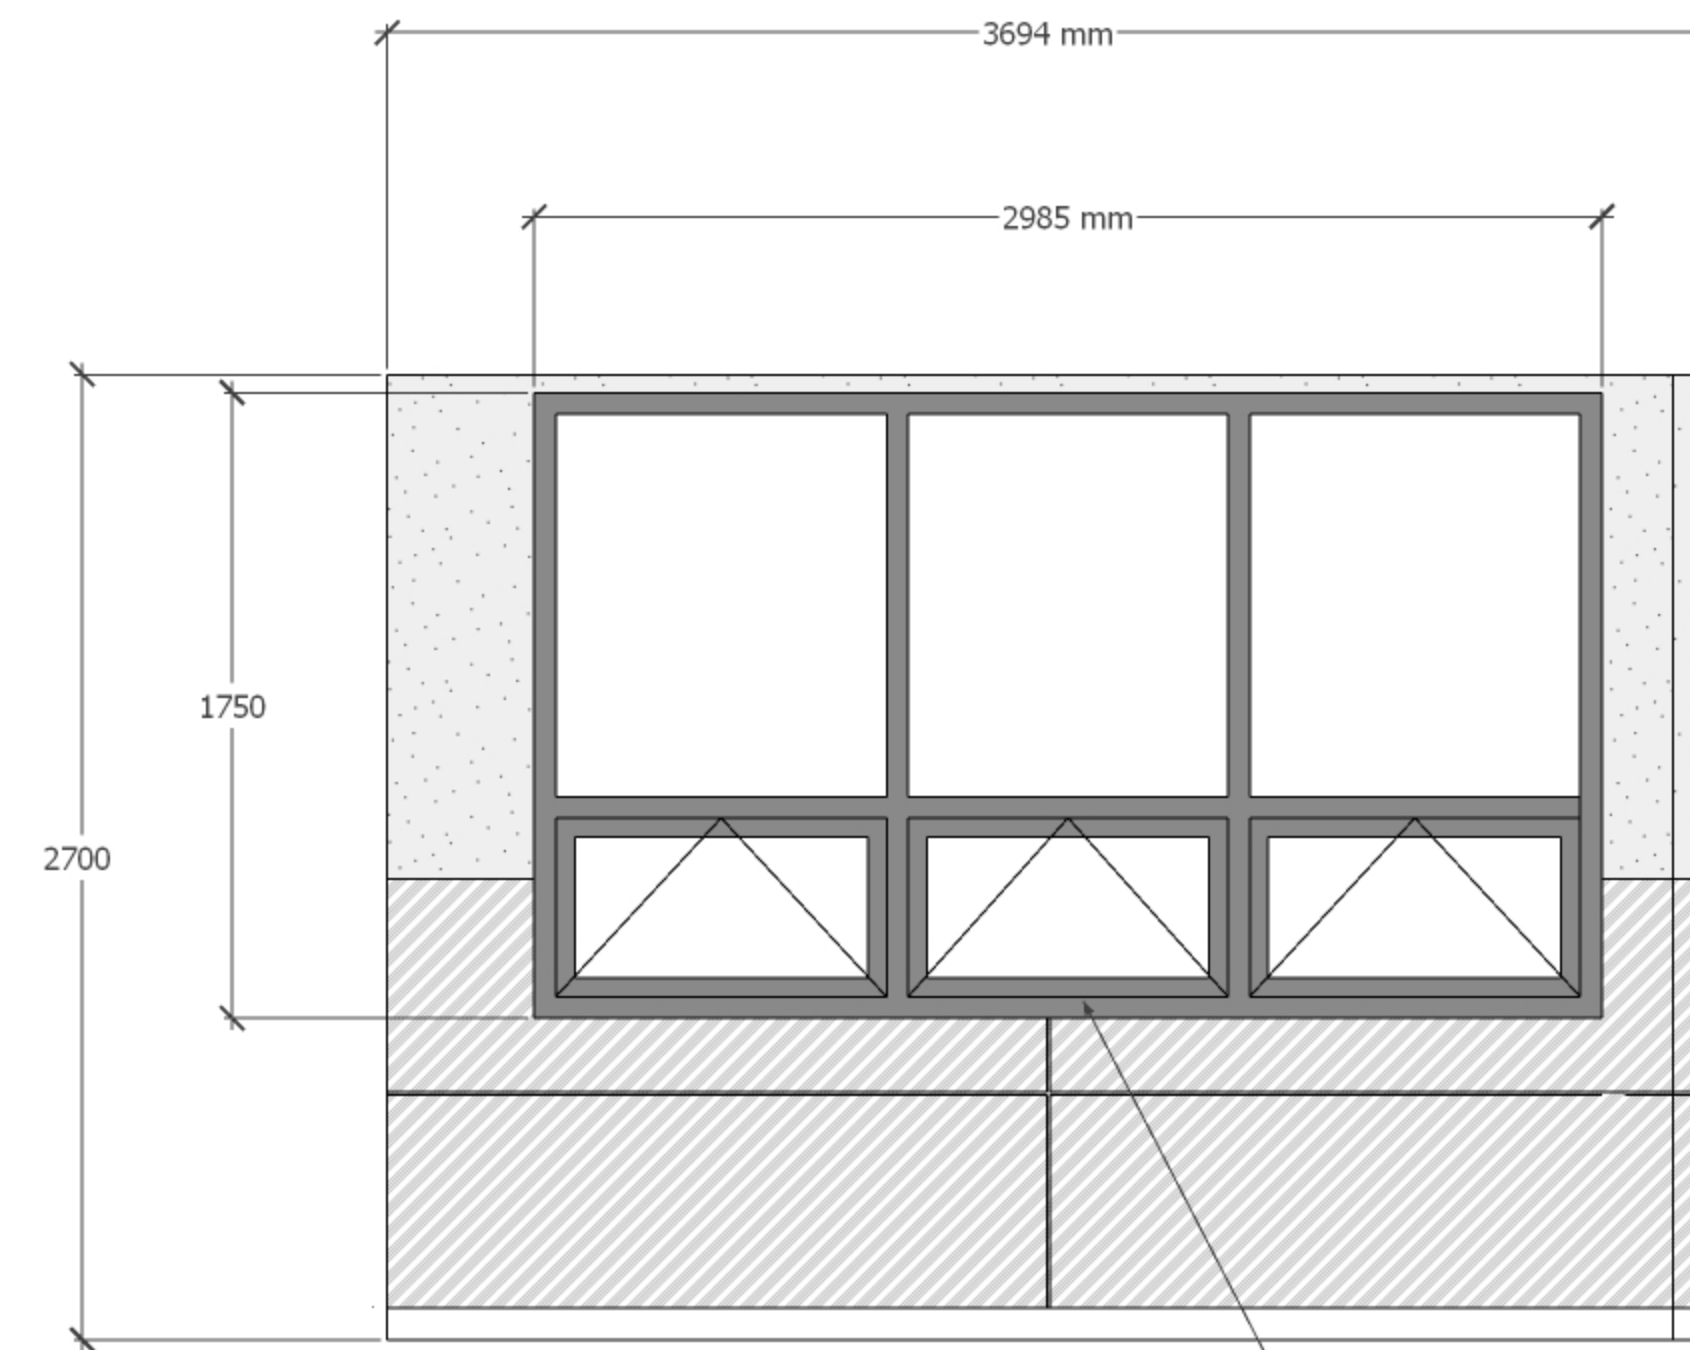


150*60/검정무광 단열 멀리언바
P/J(500XNONE)/노이유리FIX.

*창호 사이즈 현장실측요망

△			
△			
△			
△			
△			
△			

성실관 A-2
입면도



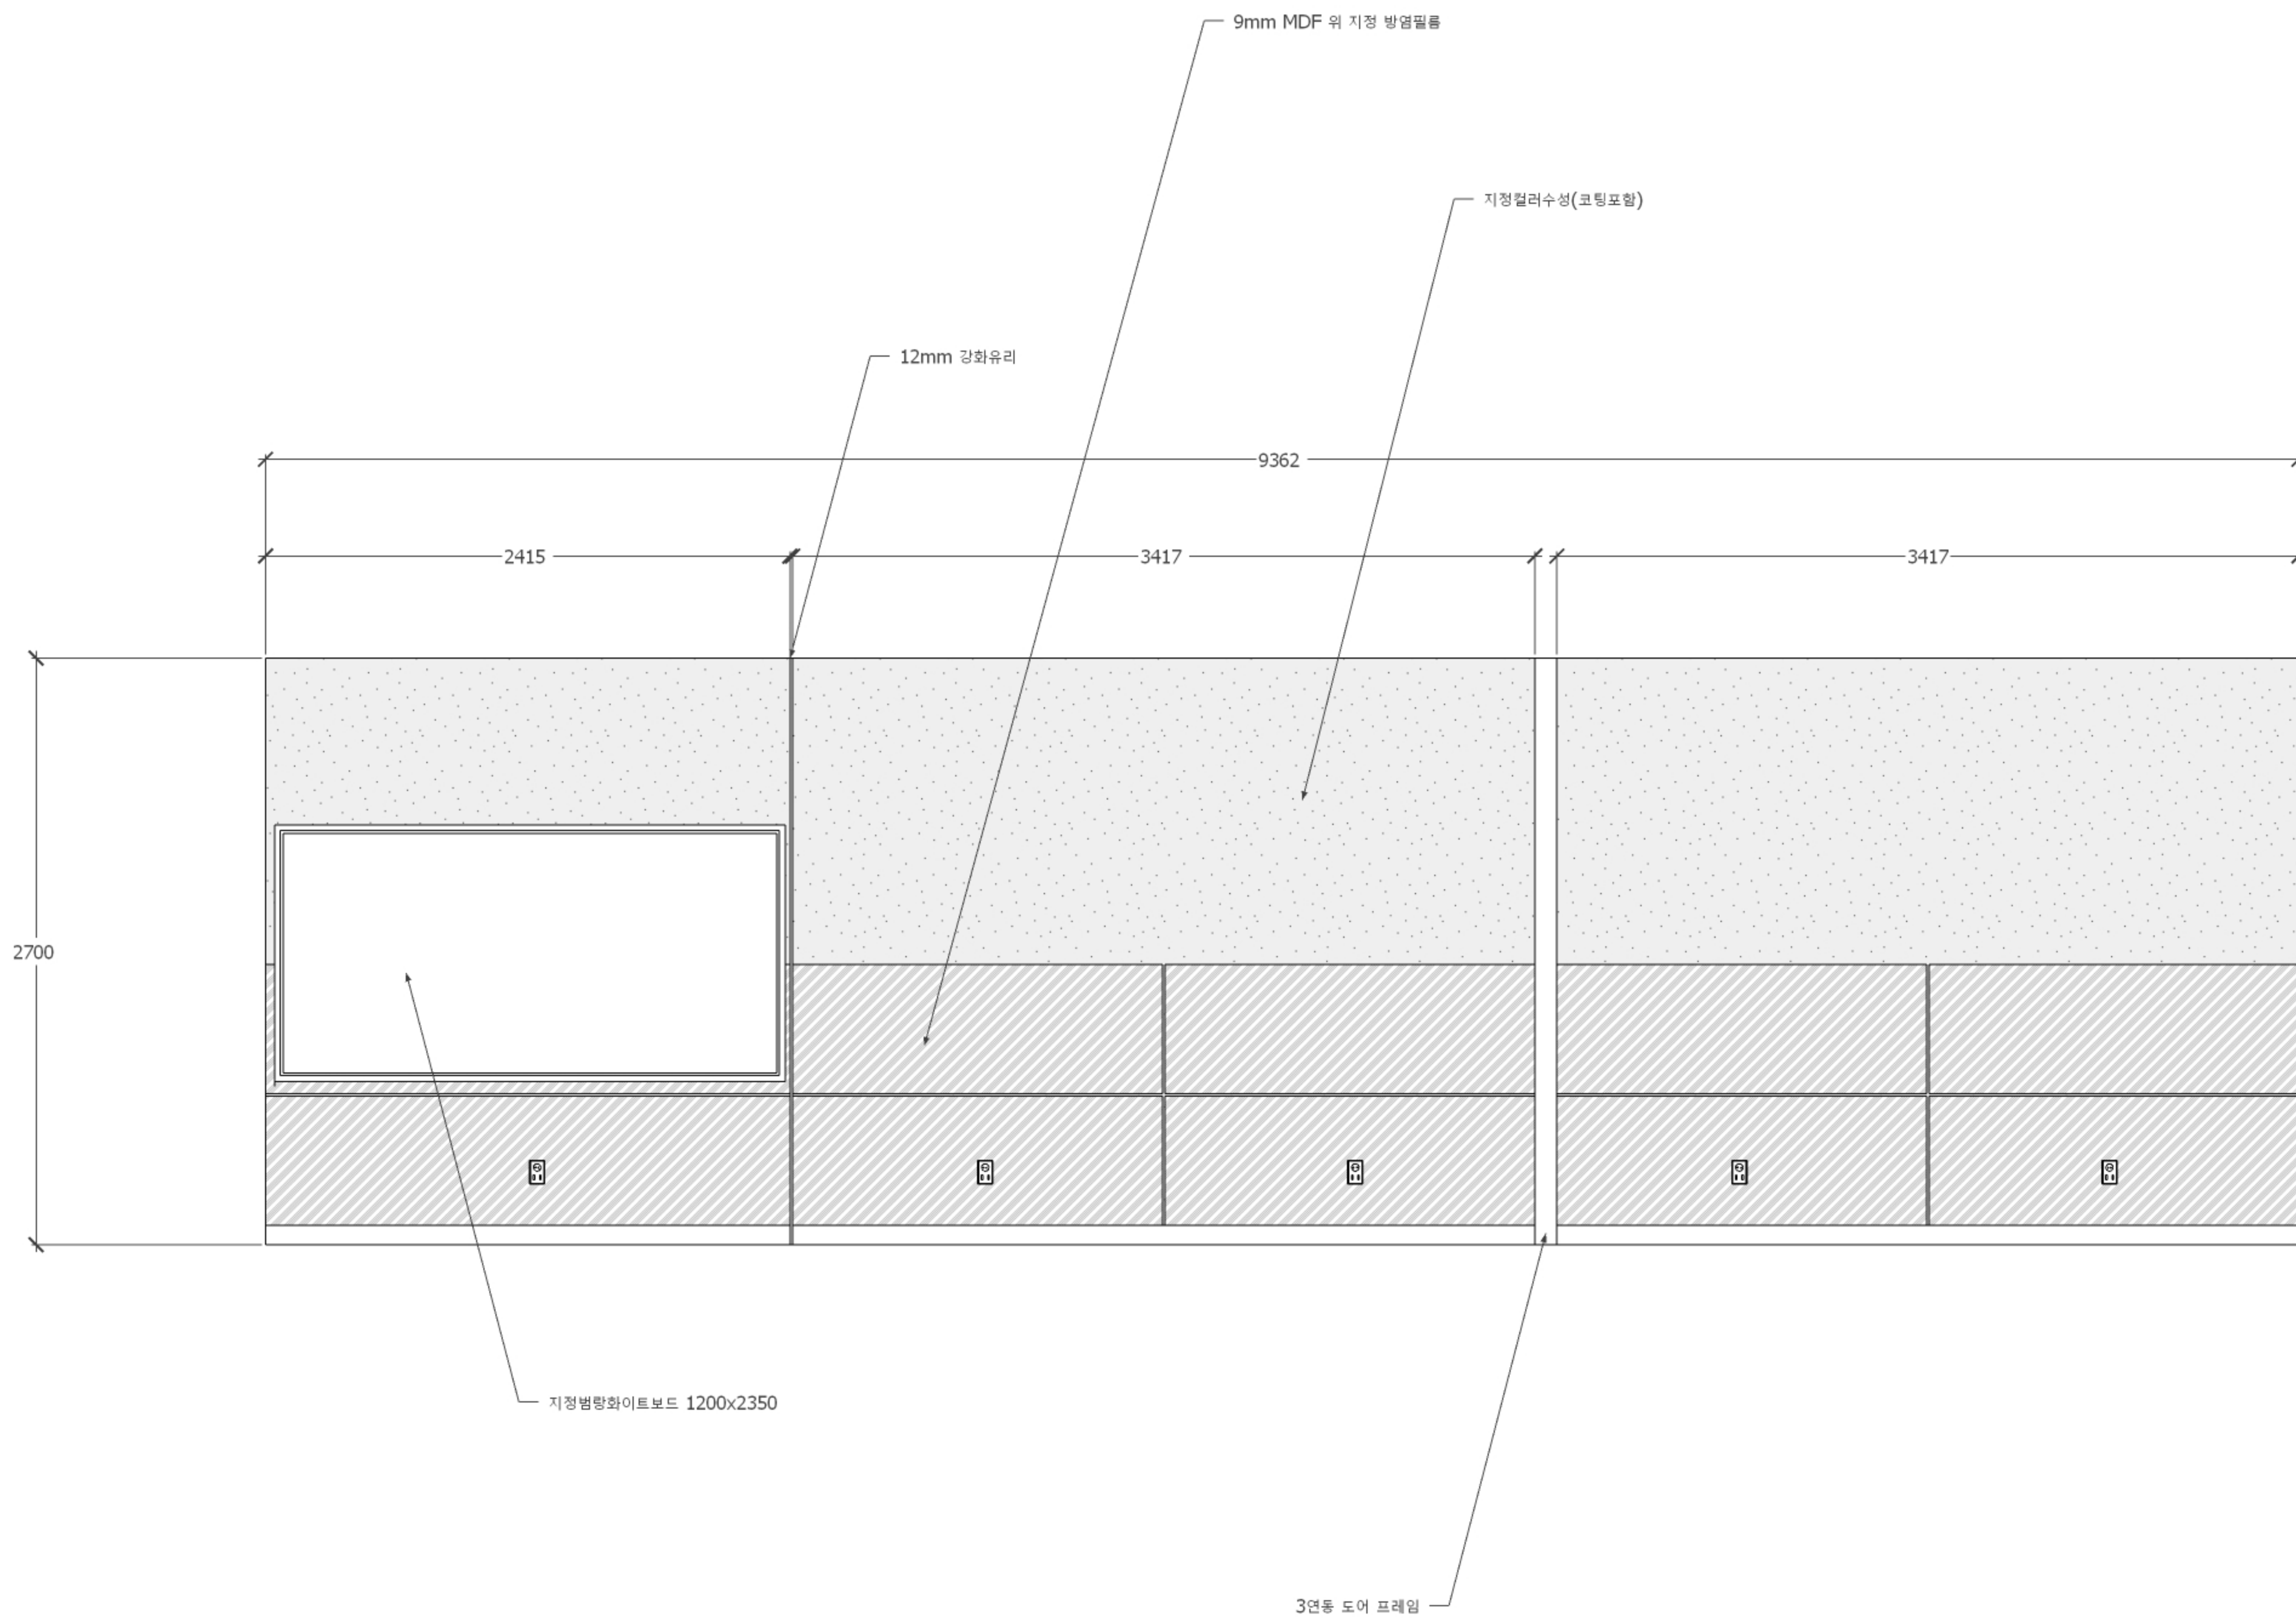

△			
△			
△			
△			
△			
△			
△			

성실관 A-4
입면도




대학 강의실 및 실습실 환경개선 공사

(방사선과 실습실 1실 외 강의실습실 환경개선 공사)

우정관 5205호


전주비전대학교

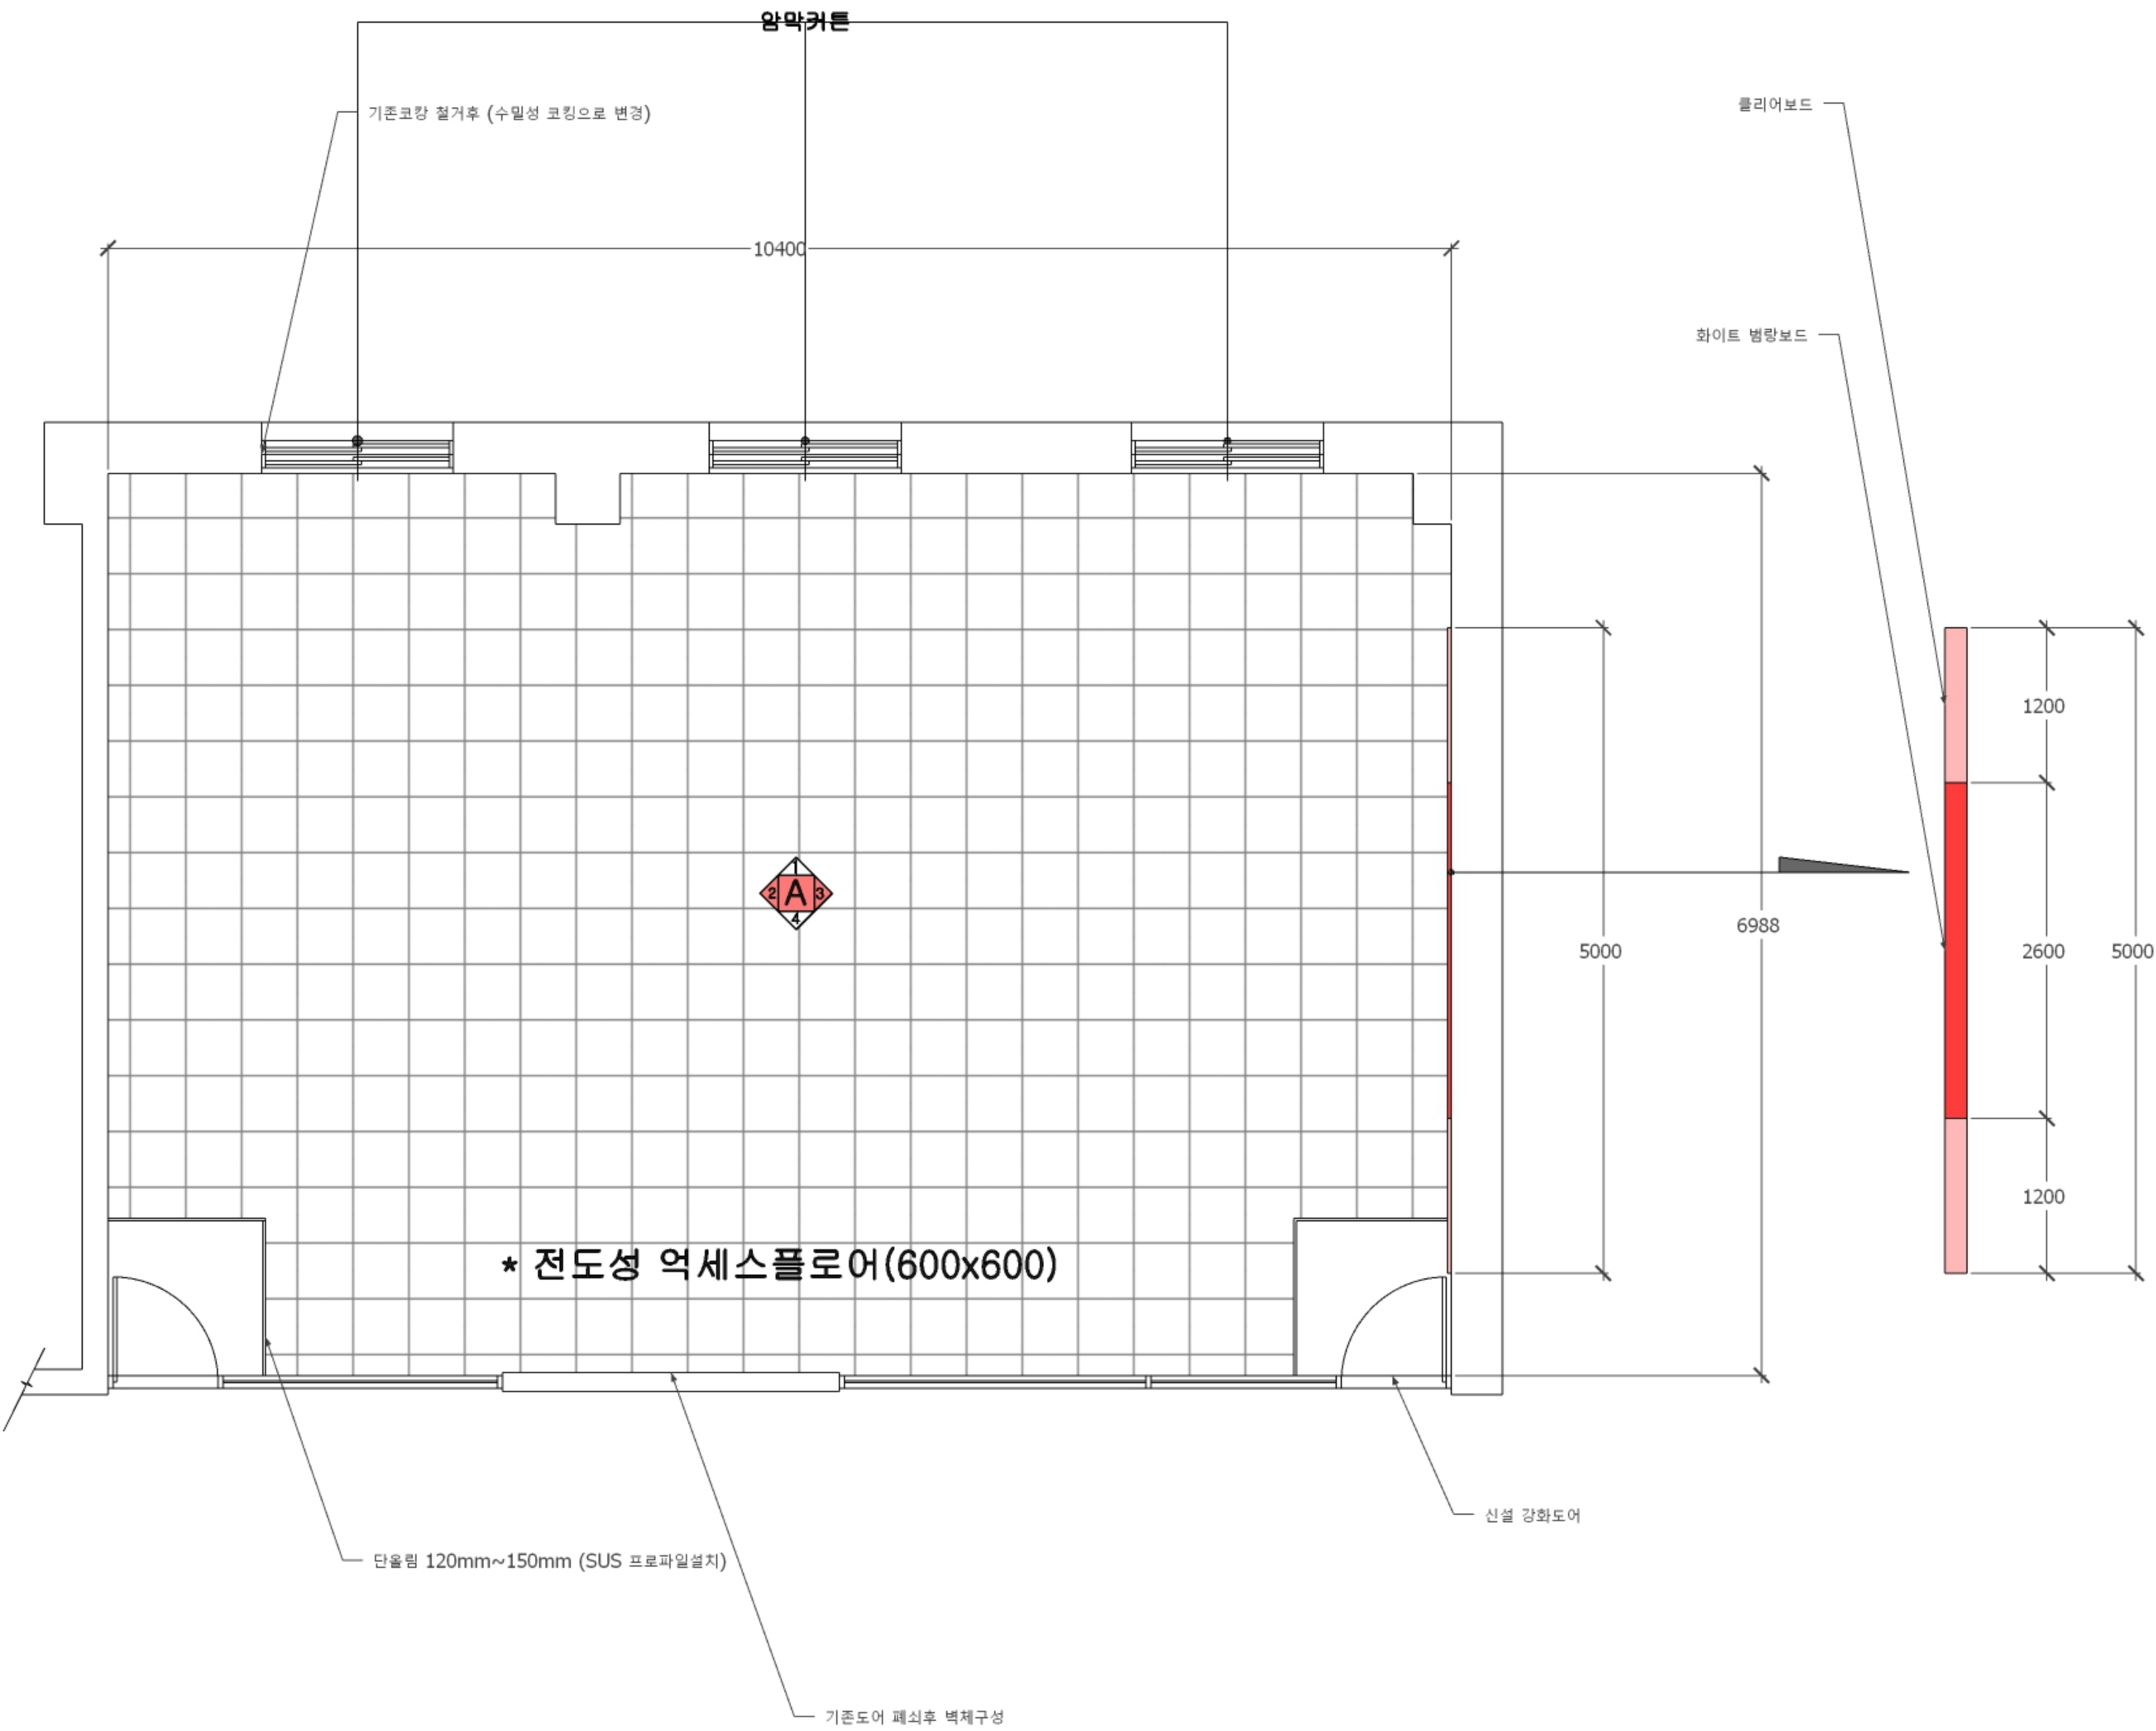

△			
△			
△			
△			
△			
△			

우정관 F2
평면도




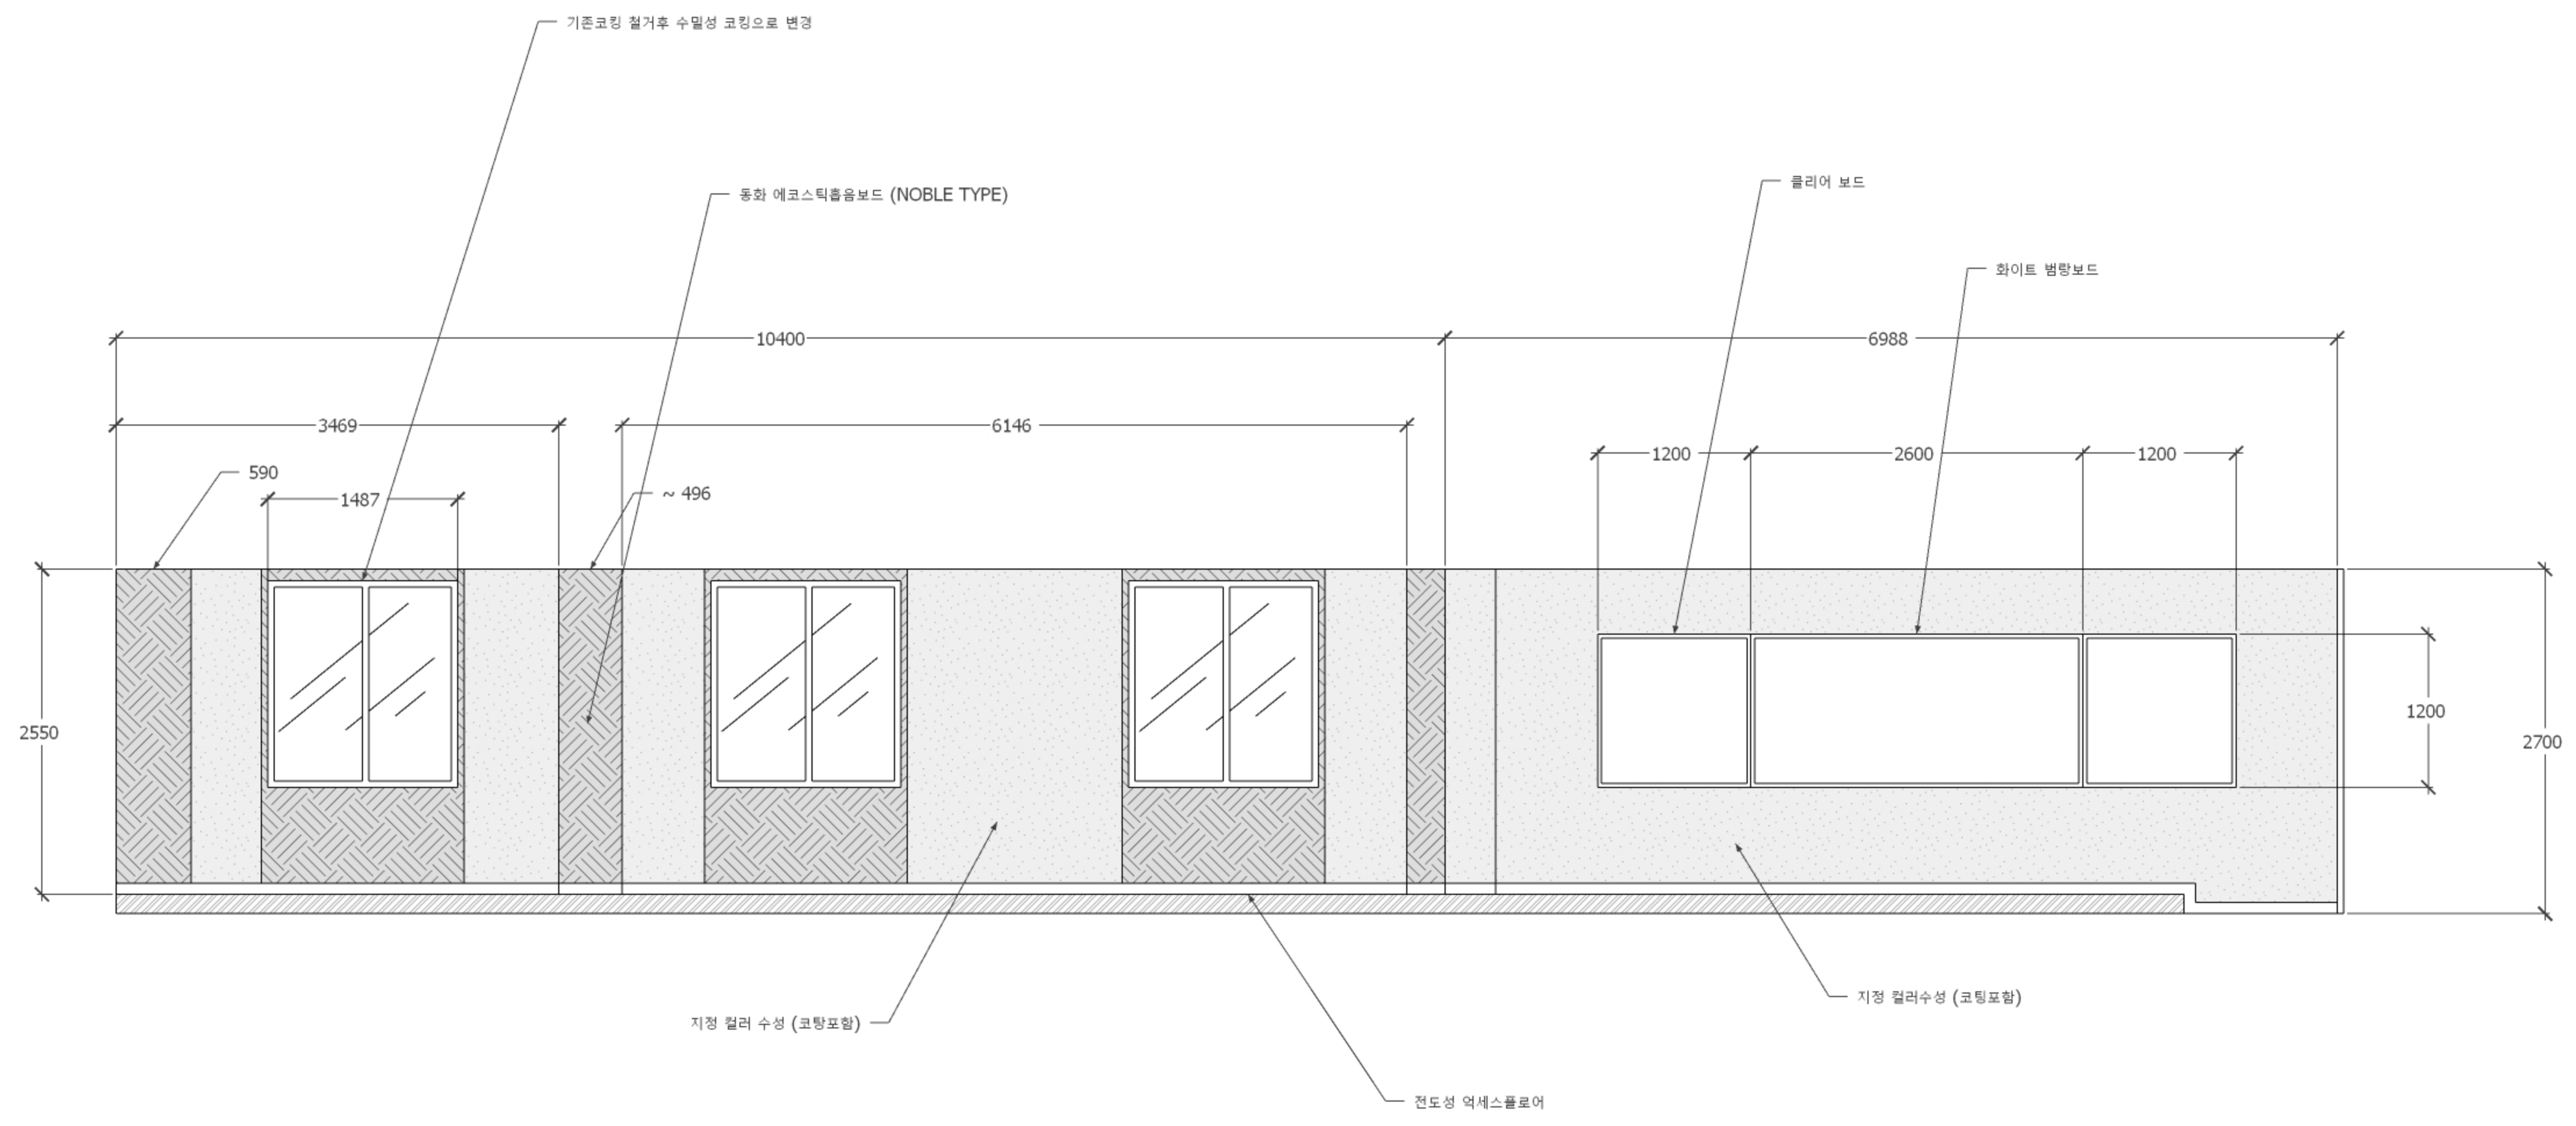

△		
△		
△		
△		
△		
△		

우정관 A-1/3
입면도



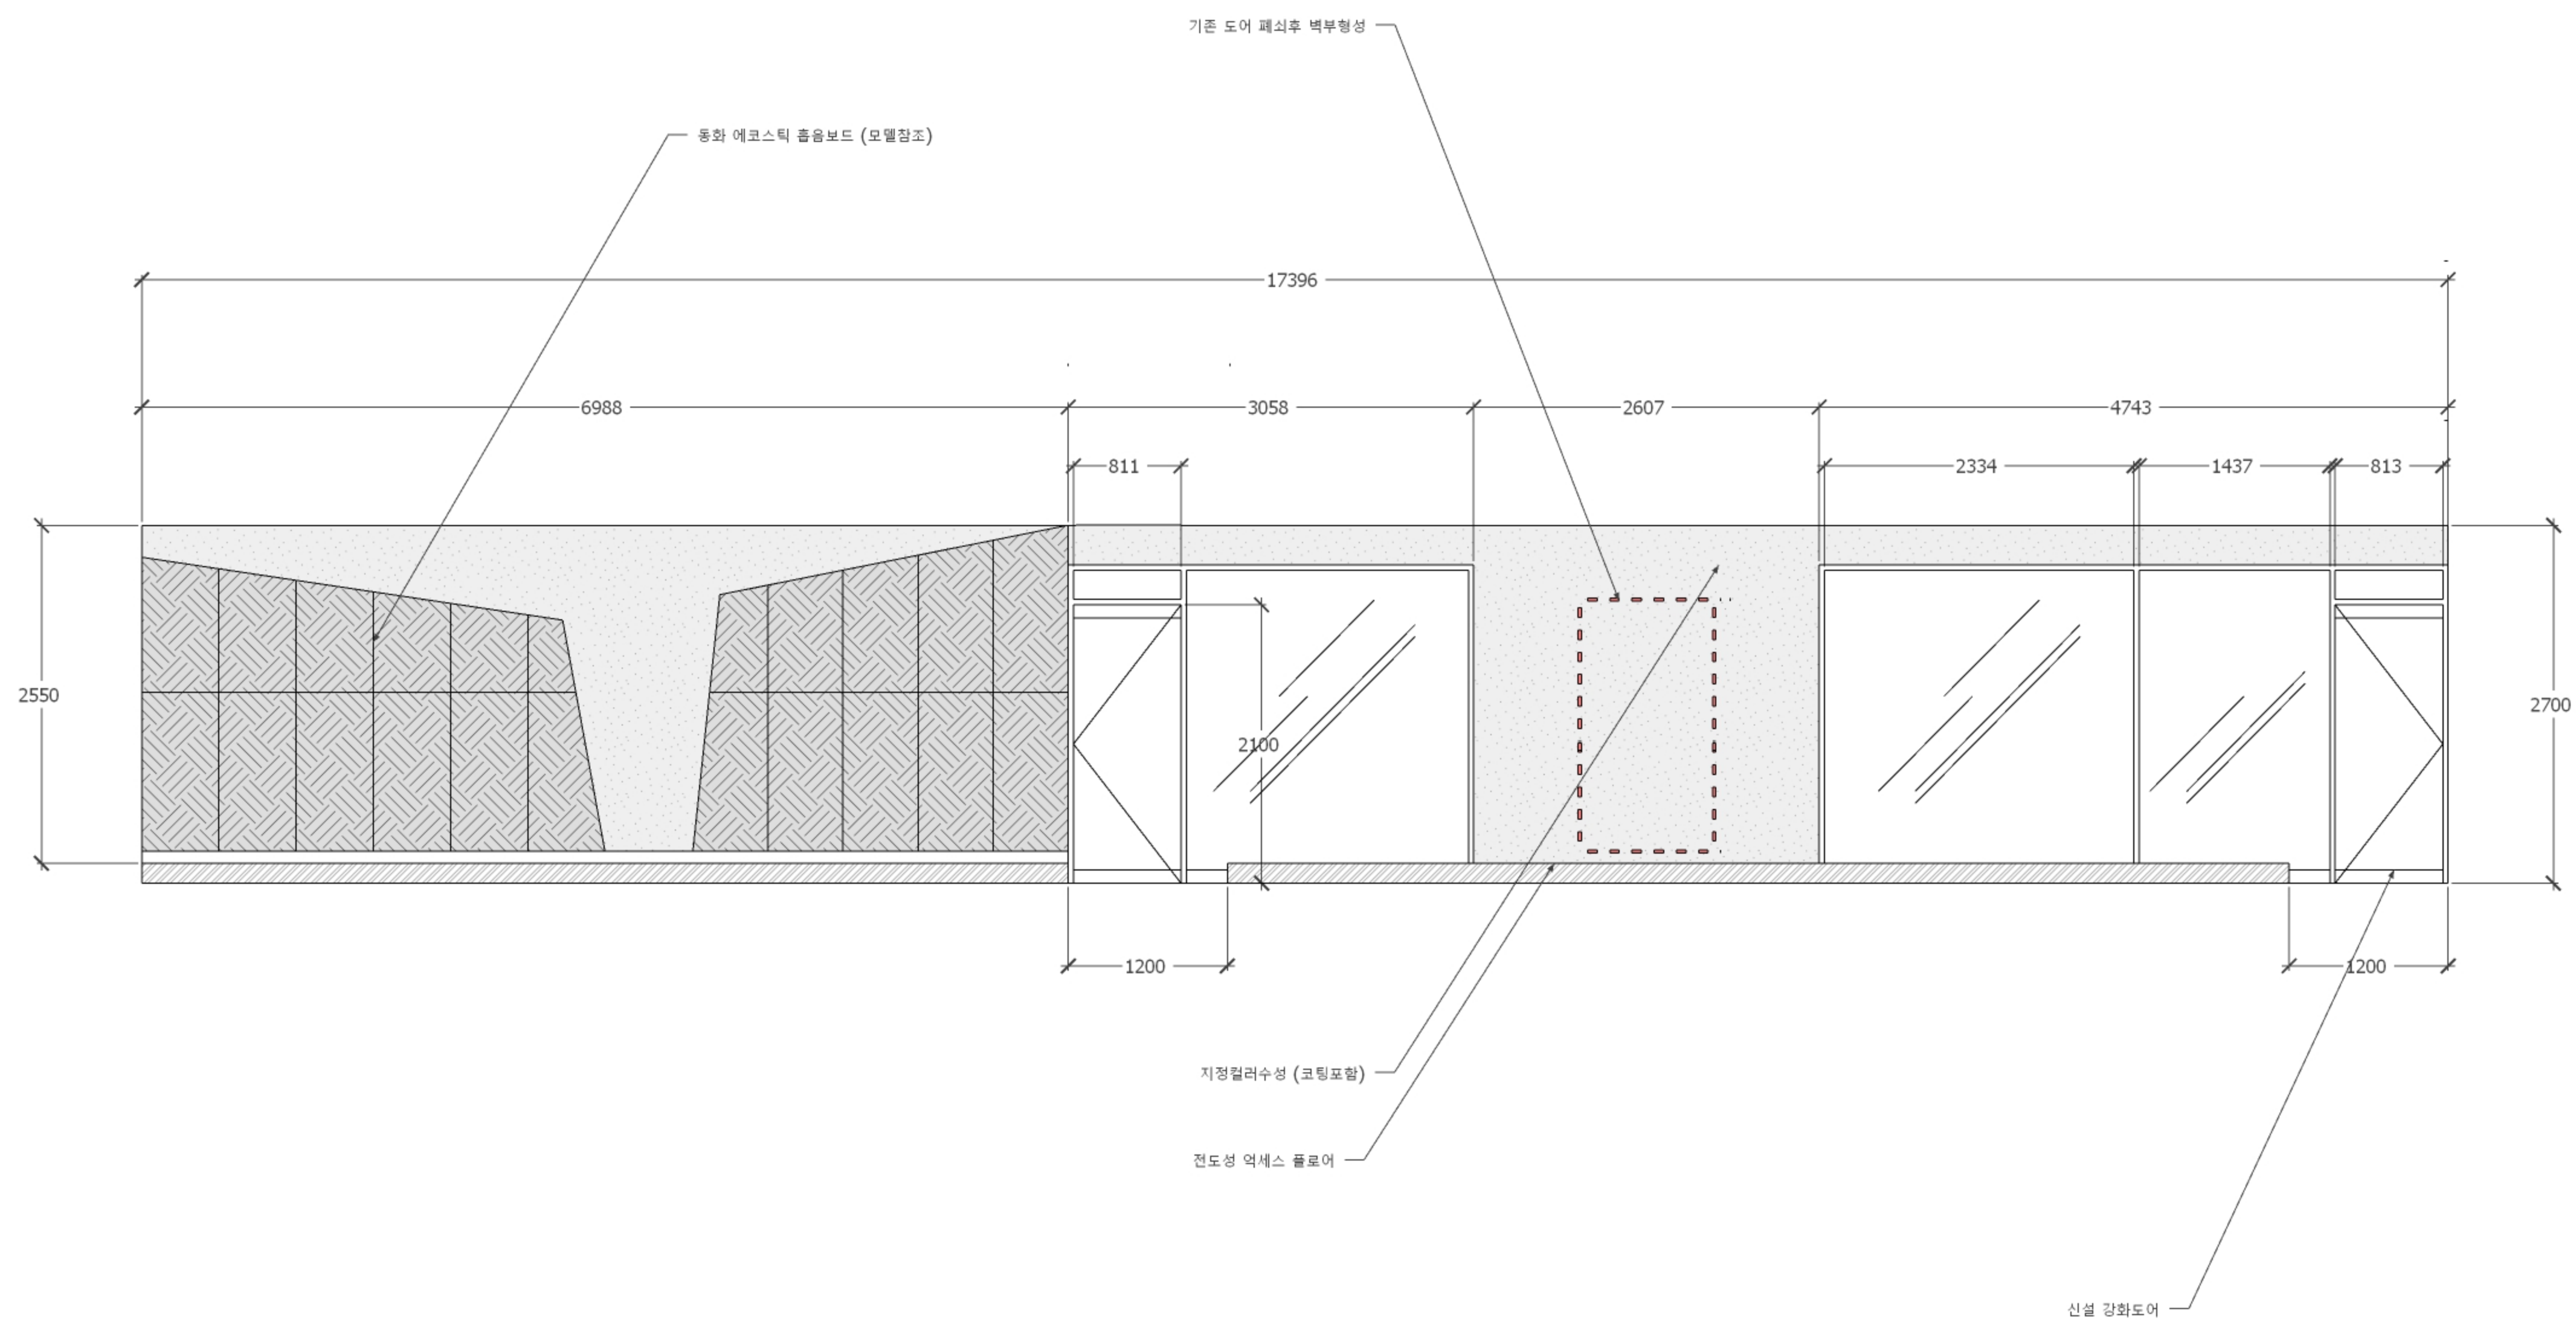

△			
△			
△			
△			
△			
△			

우정관 A-2/4
입면도



대학 강의실 및 실습실 환경개선 공사

(방사선과 실습실 1실 외 강의실습실 환경개선 공사)

야외 측량 실습장

전주비전대학교

야외 측량 실습장 야간 조명 및 전기설비

